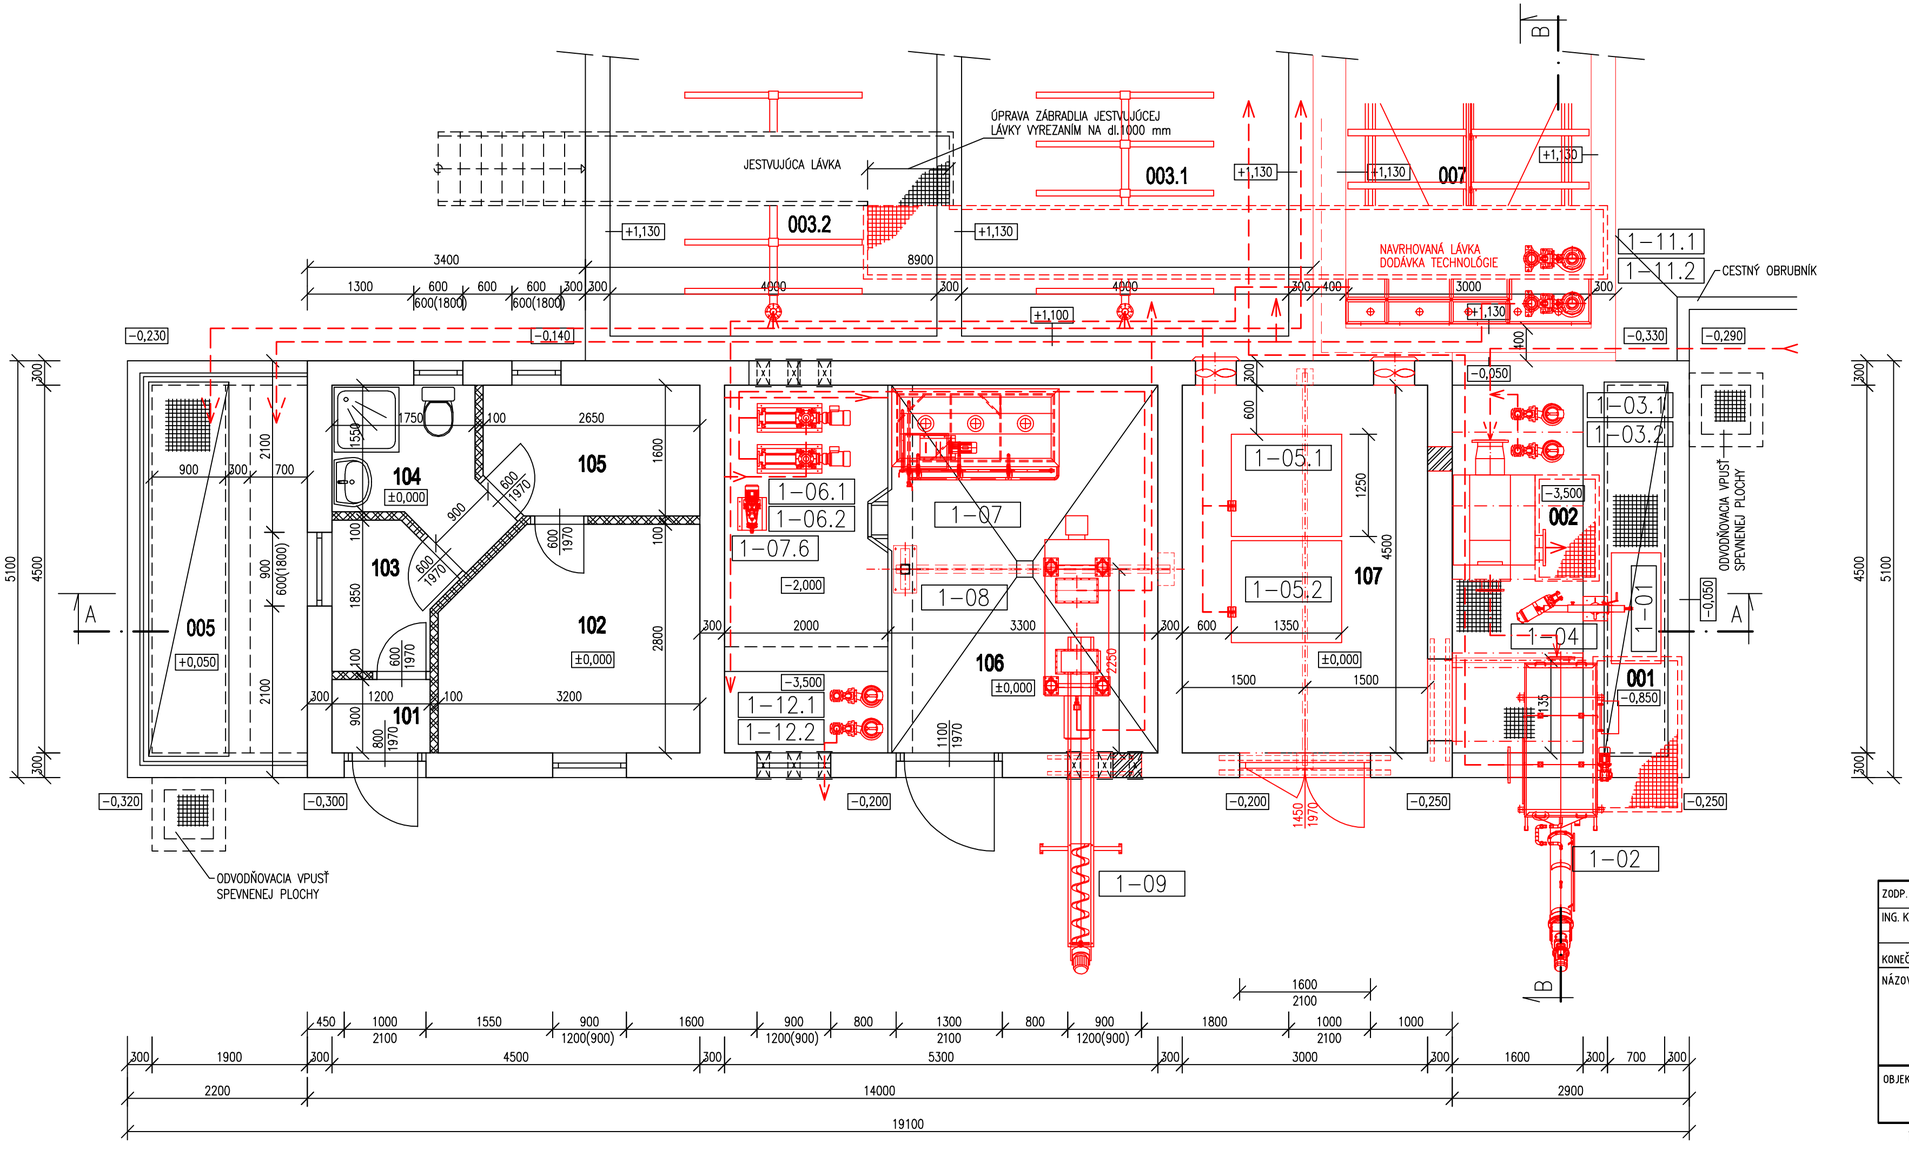

ZOZNAM MIESTNOSTÍ – PRÍZEMIE

Č.M.	NÁZOV MIESTNOSTI
101	ZÁDVERIE
102	DENNÁ MIESTNOSŤ OBSLUHY
103	ŠPINAVÁ ŠATŇA
104	SOCIÁLNA MIESTNOSŤ
105	ČISTÁ ŠATŇA
106	STROJNÉ ODVODNENIE KALU
107	DÚCHAREŇ

ZOZNAM NÁDRŽÍ

ČÍSEL. ZNAČ.	POPIS
001	HRABLICE
002	VYROVNÁVACIA NÁDRŽ
003.1, 003.2	NITRIFIKAČNÁ NÁDRŽ
003.3, 003.4	NITRIFIKAČNÁ NÁDRŽ
004	TERCIÁLNE ČISTENIE A MERANIE
005	KALOJEM
006	ČERPACIA STANICA
007	DOSADZOVACIA NÁDRŽ

ZOZNAM STROJOV A ZARIADENÍ

ČÍSEL. ZNAČ.	POPIS
1–01	STROJNE STIERANÉ HRABLICE (EXISTUJÚCE)
1–02	MECHANICKÉ PREDČISTENIE
1–03.1..2	ČERPADLO
1–04	MIEŠADLO
1–05.1..2	DÚCHADLO
1–06.1..2	VRETENOVÉ ČERPADLO
1–07	FLOKULAČNÁ STANICA
1–07.1	DÁVKOVAČ PRÁŠKOVÉHO FLOKULANTU
1–07.2..4	MIEŠADLO FLOKULANTU
1–07.5	ELEKTROMAGNETICKÝ VENTIL
1–07.6	DÁVKOVACIE ČERPADLO FLOKULANTU
1–08	ODSTREDIVKA
1–09	ZÁVITOVKOVÝ DOPRAVNÍK
1–10	ZHRABOVACIE ZARIADENIE DNA
1–11.1..2	PONORNÉ ČERPADLO KALU
1–12.1..2	ČERPADLO

ZODP. PROJEKTANT:	VYPRACOVAL:	MANAŽÉR PROJEKTU:	VEDÚCI ORGANIZÁCIE:	HYDROTEAM Varšavská 3, 831 03 Bratislava 3	
ING. KOVÁČOVÁ	ING. KOVÁČOVÁ	ING. Č. KUČERA	ING. A. KIMLIČKOVÁ		
KONEČNÝ PRIJÍMATEĽ: Obec Nový Život				FORMÁT:	3 x A4
NÁZOV STAVBY: **INTENZIFIKÁCIA ČOV NOVÝ ŽIVOT**				DÁTUM:	08/2016
				STUPEŇ:	DSP
				Č. ZÁKAZKY:	16 021 23
				ARCH. Č.	16 021 23
OBJEKT: **PS - 01 TECHNOLÓGIA INTENZIFIKÁCIE ČOV** **PÔDORYS PRÍZEMIA**				MIERKA: 1:50	ČÍSLO PRÍLOHY: **D.1.3**

Táto dokumentácia je vlastníctvom spoločnosti HYDROTEAM. Nesmie byť bez predošlého písomného súhlasu kopírovaná, rozmnožovaná a sprístupnená iným fyzickým alebo právnickým subjektom.