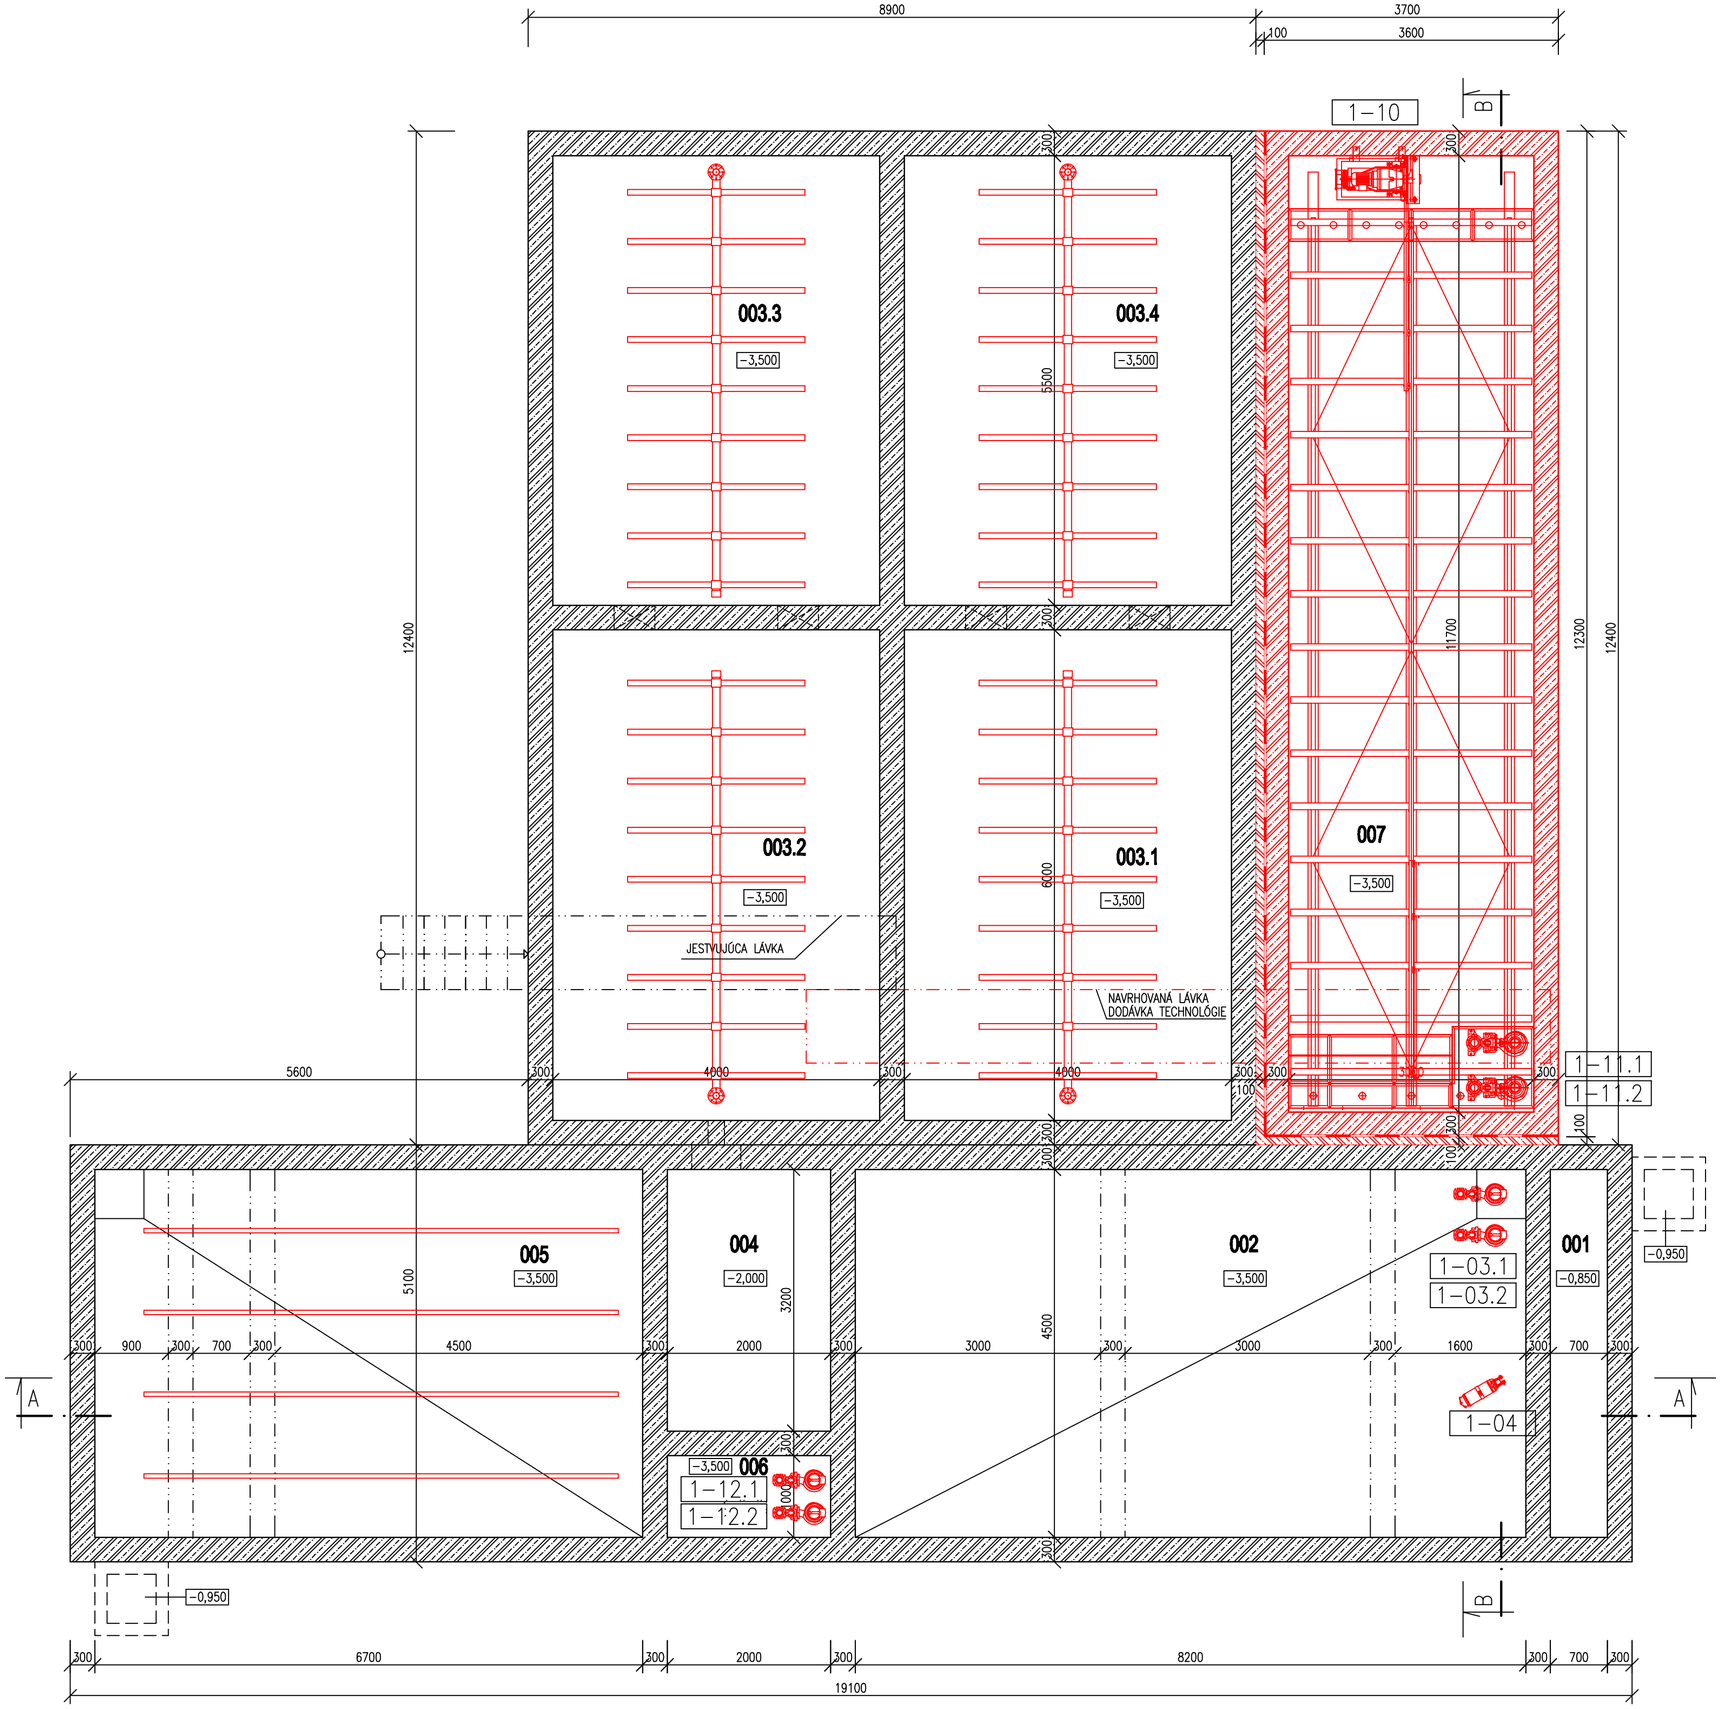


ZOZNAM NÁDRŽÍ

ČÍSEL. ZNAČ.	POPIS
001	HRABLICE
002	VYROVNÁVACIA NÁDRŽ
003.1, 003.2	NITRIFIKAČNÁ NÁDRŽ
003.3, 003.4	NITRIFIKAČNÁ NÁDRŽ
004	TERCIÁLNE ČISTENIE A MERANIE
005	KALOJEM
006	ČERPACIA STANICA
007	DOSADZOVACIA NÁDRŽ

ZOZNAM STROJOV A ZARIADENÍ

ČÍSEL. ZNAČ.	POPIS
1–01	STROJNE STIERANÉ HRABLICE (EXISTUJÚCE)
1–02	MECHANICKÉ PREDČISTENIE
1–03.1..2	ČERPADLO
1–04	MIEŠADLO
1–05.1..2	DÚCHADLO
1–06.1..2	VRETENOVÉ ČERPADLO
1–07	FLOKULAČNÁ STANICA
1–07.1	DÁVKOVAČ PRÁŠKOVÉHO FLOKULANTU
1–07.2..4	MIEŠADLO FLOKULANTU
1–07.5	ELEKTROMAGNETICKÝ VENTIL
1–07.6	DÁVKOVACIE ČERPADLO FLOKULANTU
1–08	ODSTREDIVKA
1–09	ZÁVITOVKOVÝ DOPRAVNÍK
1–10	ZHRABOVACIE ZARIADENIE DNA
1–11.1..2	PONORNÉ ČERPADLO KALU
1–12.1..2	ČERPADLO

ZODP. PROJEKTANT:	VYPRACOVAL:	MANAŽÉR PROJEKTU:	VEDÚCI ORGANIZÁCIE:	HYDROTEAM
ING. KOVÁČOVÁ	ING. KOVÁČOVÁ	ING. Č. KUČERA	ING. A. KIMLIČKOVÁ	Varšavská 3, 831 03 Bratislava 3

KONEČNÝ PRIJÍMATEĽ: Obec Nový Život	FORMÁT:	6 x A4
NÁZOV STAVBY: INTENZIFIKÁCIA ČOV NOVÝ ŽIVOT	DÁTUM:	08/2016
	STUPEŇ:	DSP
	Č. ZÁKAZKY:	16 021 23
	ARCH. Č.	16 021 23
OBJEKT: PS - 01 TECHNOLÓGIA INTENZIFIKÁCIE ČOV PÔDORYS NA KÓTE -3,500	MIERKA: 1:50	ČÍSLO PRÍLOHY: D.1.4

Táto dokumentácia je vlastníctvom spoločnosti HYDROTEAM. Nesmie byť bez predošlého písomného súhlasu kopírovaná, rozmnožovaná a sprístupnená iným fyzickým alebo právnickým subjektom.