
# REZ A–A

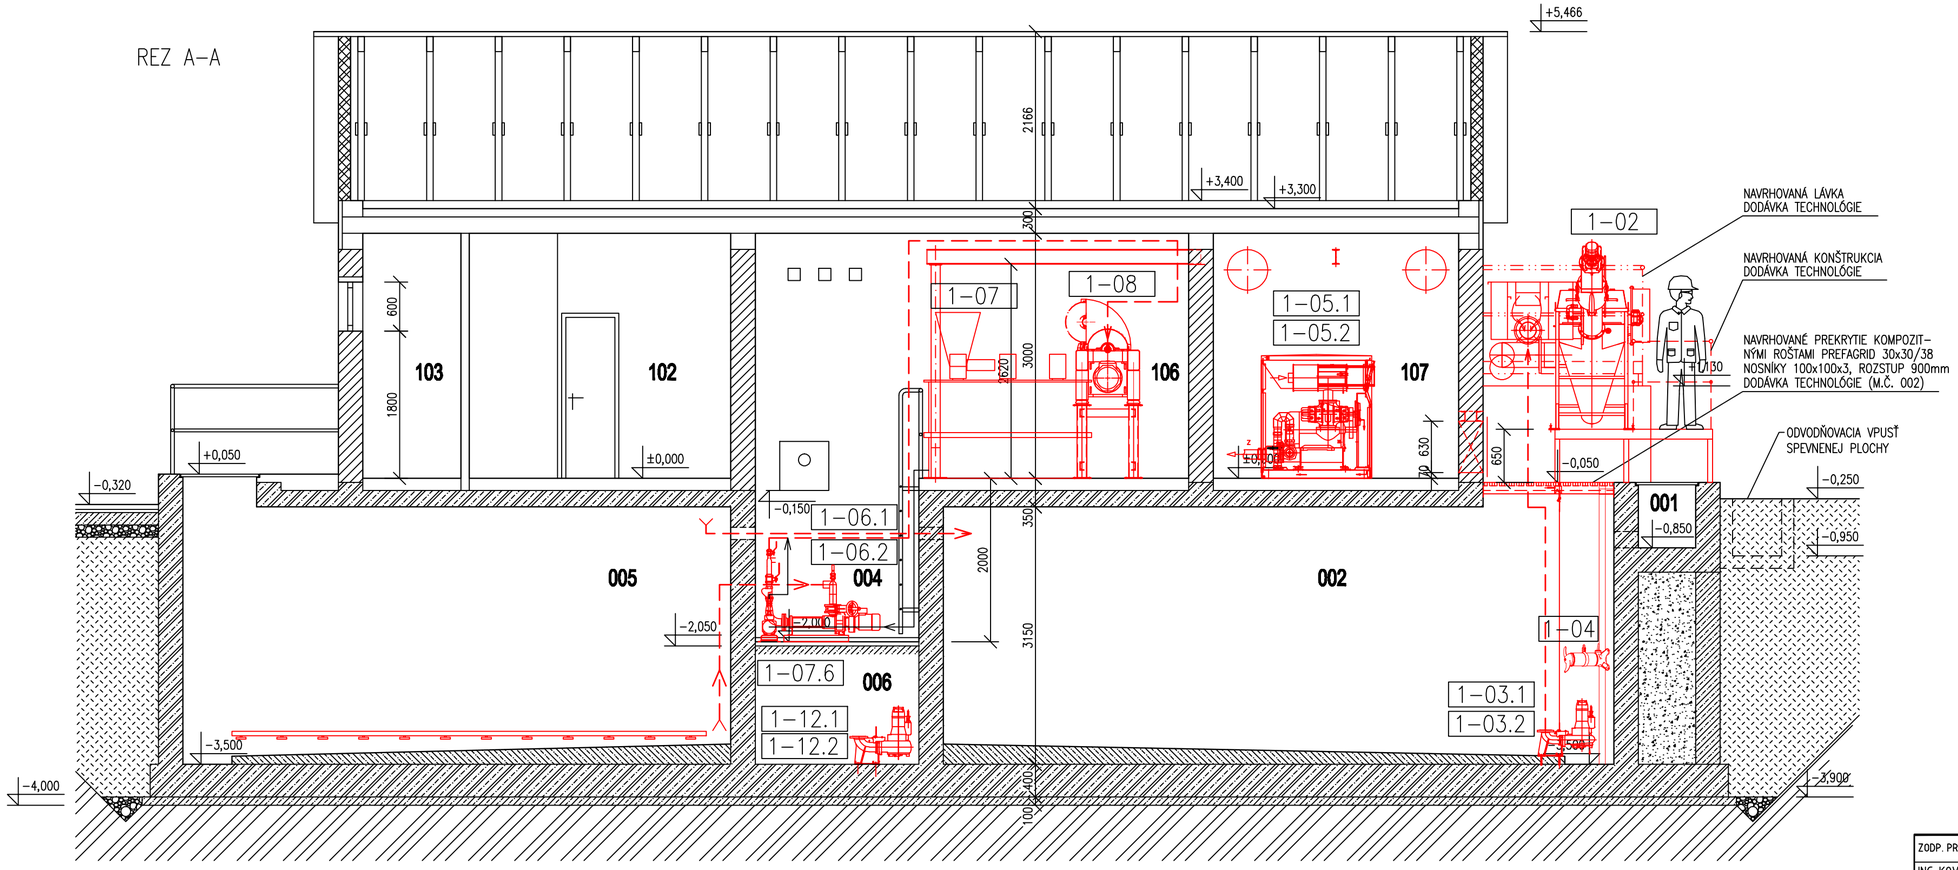


## ZOZNAM NÁDRŽÍ

| ČÍSEL. ZNAČ. | POPIS |
|---|---|
| 001 | HRABLICE |
| 002 | VYROVNÁVACIA NÁDRŽ |
| 003.1, 003.2 | NITRIFIKAČNÁ NÁDRŽ |
| 003.3, 003.4 | NITRIFIKAČNÁ NÁDRŽ |
| 004 | TERCIÁLNE ČISTENIE A MERANIE |
| 005 | KALOJEM |
| 006 | ČERPACIA STANICA |
| 007 | DOSADZOVACIA NÁDRŽ |

## ZOZNAM STROJOV A ZARIADENÍ

| ČÍSEL. ZNAČ. | POPIS |
|---|---|
| 1–01 | STROJNE STIERANÉ HRABLICE (EXISTUJÚCE) |
| 1–02 | MECHANICKÉ PREDČISTENIE |
| 1–03.1..2 | ČERPADLO |
| 1–04 | MIEŠADLO |
| 1–05.1..2 | DÚCHADLO |
| 1–06.1..2 | VRETENOVÉ ČERPADLO |
| 1–07 | FLOKULAČNÁ STANICA |
| 1–07.1 | DÁVKOVAČ PRÁŠKOVÉHO FLOKULANTU |
| 1–07.2..4 | MIEŠADLO FLOKULANTU |
| 1–07.5 | ELEKTROMAGNETICKÝ VENTIL |
| 1–07.6 | DÁVKOVACIE ČERPADLO FLOKULANTU |
| 1–08 | ODSTREDIVKA |
| 1–09 | ZÁVITOVKOVÝ DOPRAVNÍK |
| 1–10 | ZHRABOVACIE ZARIADENIE DNA |
| 1–11.1..2 | PONORNÉ ČERPADLO KALU |
| 1–12.1..2 | ČERPADLO |
| | |
| | |

| ZODP. PROJEKTANT: | VYPRACOVAL: | MANAŽÉR PROJEKTU: | VEDÚCI ORGANIZÁCIE: | HYDROTEAM |
|---|---|---|---|---|
| ING. KOVÁČOVÁ | ING. KOVÁČOVÁ | ING. Č. KUČERA | ING. A. KIMLIČKOVÁ | Varšavská 3, 831 03 Bratislava 3 |

| | | | |
|---|---|---|---|
| KONEČNÝ PRIJÍMATEĽ: | Obec Nový Život | FORMÁT: | 3 x A4 |
| NÁZOV STAVBY: | INTENZIFIKÁCIA ČOV NOVÝ ŽIVOT | DÁTUM: | 08/2016 |
| | | STUPEŇ: | DSP |
| | | Č. ZÁKAZKY: | 16 021 23 |
| | | ARCH. Č. | 16 021 23 |
| OBJEKT: | PS - 01 TECHNOLÓGIA INTENZIFIKÁCIE ČOV<br>REZ A-A | MIERKA: 1:50 | ČÍSLO PRÍLOHY: D.1.5 |

Táto dokumentácia je vlastníctvom spoločnosti HYDROTEAM. Nesmie byť bez predošlého písomného súhlasu kopírovaná, rozmnožovaná a sprístupnená iným fyzickým alebo právnickým subjektom.