


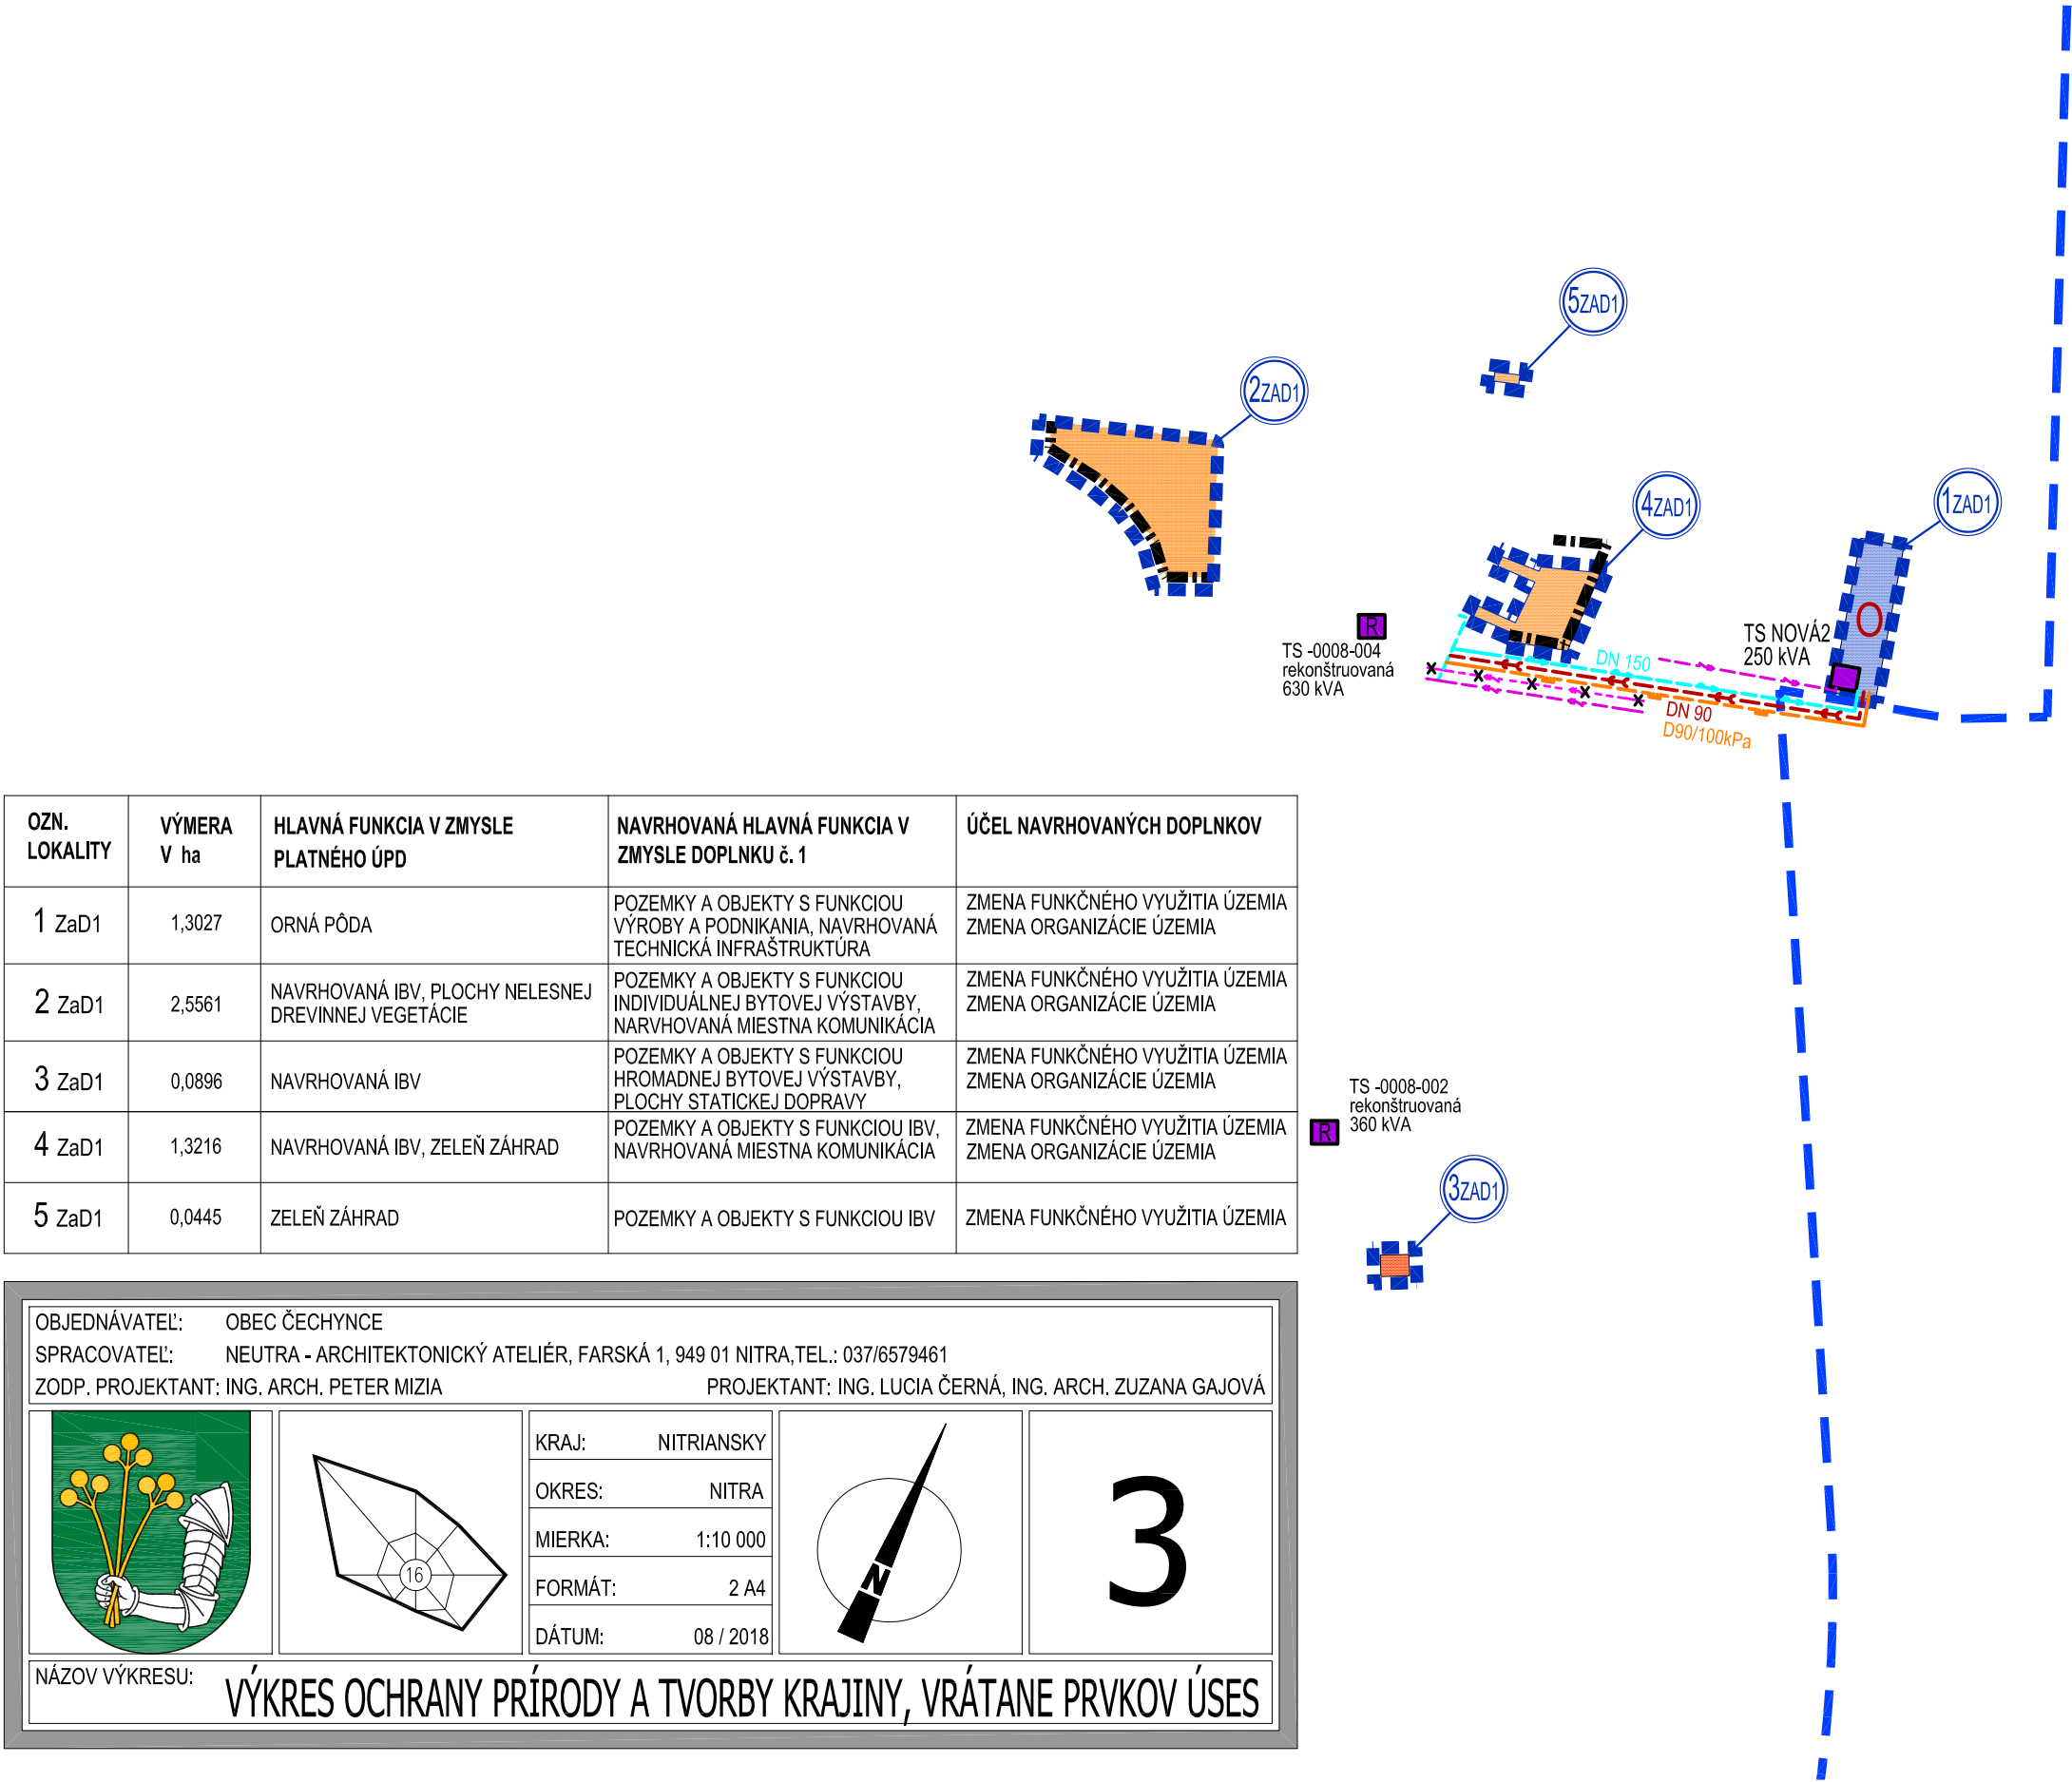

OZN. LOKALITY	VÝMERA V ha	HLAVNÁ FUNKCIA V ZMYSLE PLATNÉHO ÚPD	NAVRHOVANÁ Hlavná funkcia v zmysle doplnku č. 1	ÚČEL NAVRHOVANÝCH DOPLNKOV
1 ZaD1	1,3027	ORNÁ PÔDA	POZEMKY A OBJEKTY S FUNKCIOU VÝROBY A PODNIKANIA, NAVRHOVANÁ TECHNICKÁ INFRAŠTRUKTÚRA	ZMENA FUNKČNÉHO VYUŽITIA ÚZEMIA ZMENA ORGANIZÁCIE ÚZEMIA
2 ZaD1	2,5561	NAVRHOVANÁ IBV, PLOCHY NELESNEJ DREVINNEJ VEGETÁCIE	POZEMKY A OBJEKTY S FUNKCIOU INDIVIDUÁLNEJ BYTOVEJ VÝSTAVBY, NAVRHOVANÁ MIESTNA KOMUNIKÁCIA	ZMENA FUNKČNÉHO VYUŽITIA ÚZEMIA ZMENA ORGANIZÁCIE ÚZEMIA
3 ZaD1	0,0896	NAVRHOVANÁ IBV	POZEMKY A OBJEKTY S FUNKCIOU HROMADNEJ BYTOVEJ VÝSTAVBY, PLOCHY STATICKEJ DOPRAVY	ZMENA FUNKČNÉHO VYUŽITIA ÚZEMIA ZMENA ORGANIZÁCIE ÚZEMIA
4 ZaD1	1,3216	NAVRHOVANÁ IBV, ZELEŇ ZÁHRAD	POZEMKY A OBJEKTY S FUNKCIOU IBV, NAVRHOVANÁ MIESTNA KOMUNIKÁCIA	ZMENA FUNKČNÉHO VYUŽITIA ÚZEMIA ZMENA ORGANIZÁCIE ÚZEMIA
5 ZaD1	0,0445	ZELEŇ ZÁHRAD	POZEMKY A OBJEKTY S FUNKCIOU IBV	ZMENA FUNKČNÉHO VYUŽITIA ÚZEMIA

OBJEDNÁVATEĽ: OBEC ČECHYNCE

SPRACOVATEĽ: NEUTRA - ARCHITEKTONICKÝ ATELIER, FARSKÁ 1, 949 01 NITRA, TEL.: 037/6579461

ZODP. PROJEKTANT: ING. ARCH. PETER MIZIA

PROJEKTANT: ING. LUCIA ČERNÁ, ING. ARCH. ZUZANA GAJOVÁ

KRAJ: NITRIANSKY

OKRES: NITRA

MIERKA: 1:10 000

FORMÁT: 2 A4

DÁTUM: 08 / 2018

3

NÁZOV VÝKRESU: VÝKRES OCHRANY PRÍRODY A TVORBY KRAJINY, VRÁTANE PRVKOV ÚSES

STAV	NÁVRH	
		HRANICA ROZVOJOVEJ LOKALITY
		OZNAČENIE ROZVOJOVEJ LOKALITY
		HRANICA ZASTAVANÉHO ÚZEMIA
		OZNAČENIE ÚZEMNO - PRIESTOROVÉHO CELKU
		PLOCHY A OBJEKTY S FUNKCIOU INDIVIDUÁLNEJ BYTOVEJ VÝSTAVBY
		PLOCHY A OBJEKTY S FUNKCIOU HROMADNEJ BYTOVEJ VÝSTAVBY
		PLOCHY A OBJEKTY S FUNKCIOU VÝROBY A PODNIKANIA
		DIAĽKOVÝ PRÍVOD VODY DN 500
		TRAFOSTANICA KIOSKOVÁ
		TRAFOSTANICA KIOSKOVÁ - REKONŠTRUOVANÁ
		22 kVA VN VZDUŠNÉ ELEKTRICKÉ VEDENIE NA ZRUŠENIE
		22 kVA VN KÁBLOVÉ ELEKTRICKÉ VEDENIE
		PRÍVODNÉ VODOVODNÉ POTRUBIE
		KANALIZÁCIA TLAKOVÁ
		PLYNOVODNÉ POTRUBIE STL