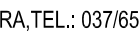
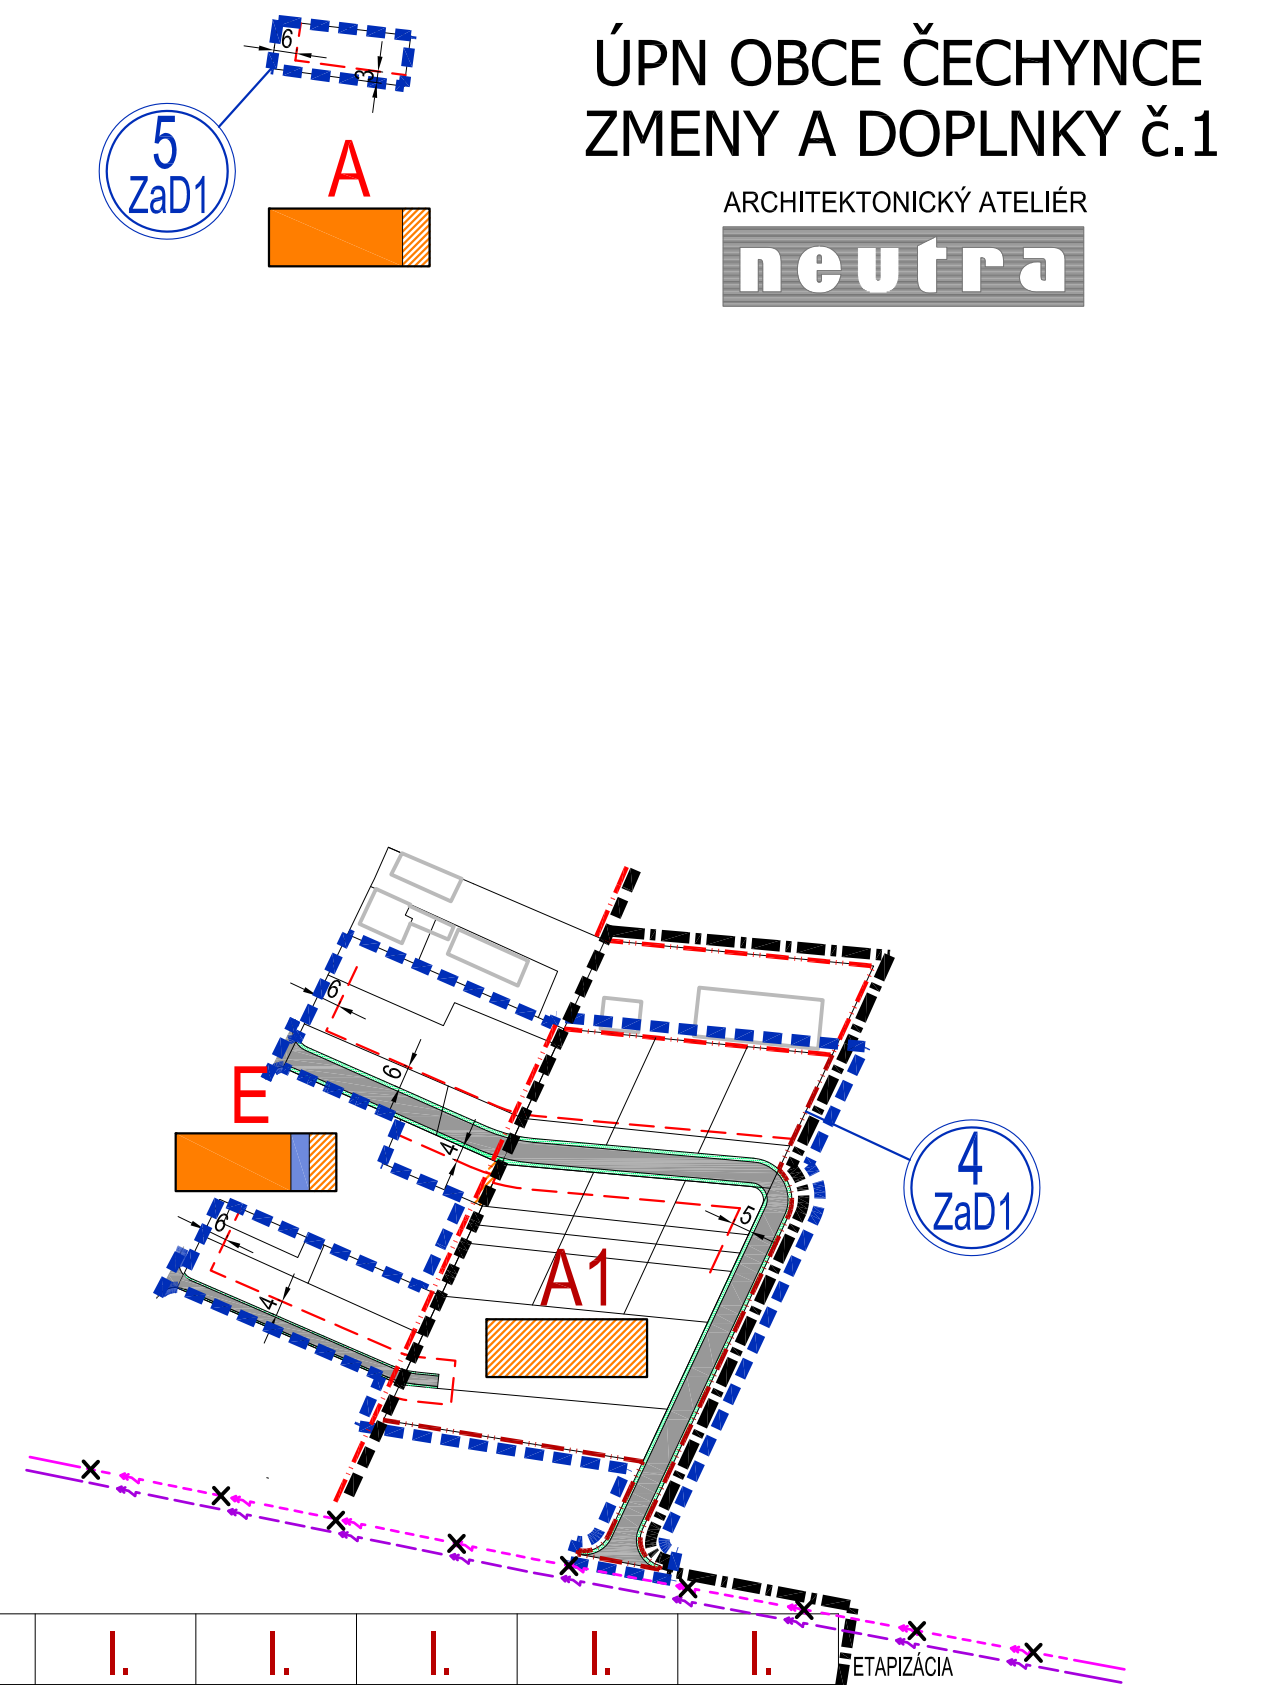
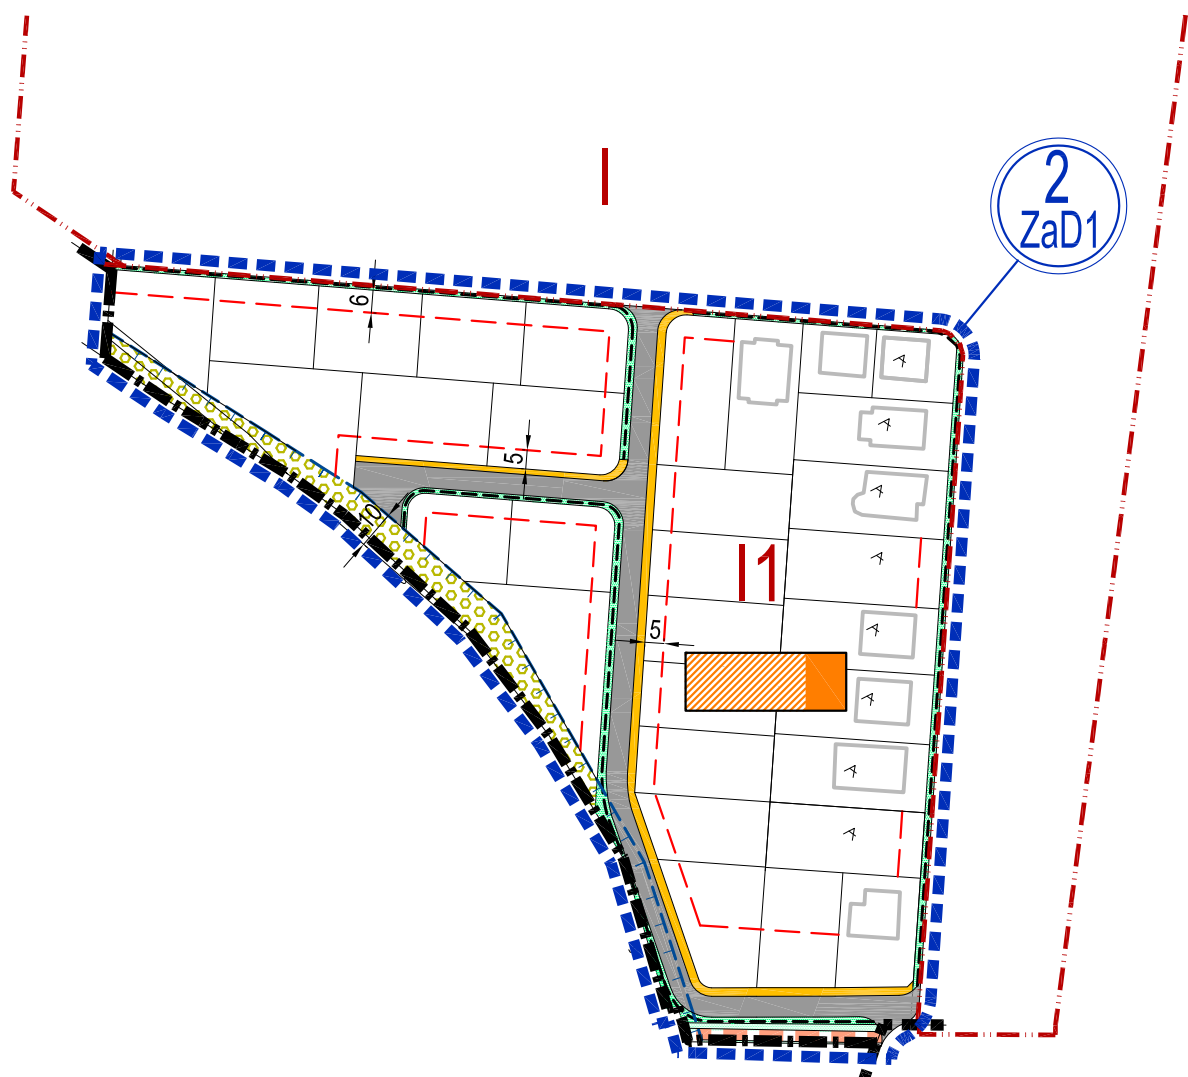


STAV	NÁVRH	
		HRANICA ROZVOJOVEJ LOKALITY
		OZNAČENIE ROZVOJOVEJ LOKALITY
		HRANICA ZASTAVANÉHO ÚZEMIA OBCE
		OZNAČENIE ÚZEMNO - PRIESTOROVÉHO CELKU
		HRANICA ÚZEMNO - PRIESTOROVÉHO CELKU
		STAVEBNÁ ČIARA
		MANIPULAČNÉ PÁSMO VODNÉHO TOKU
		MIESTNE KOMUNIKÁCIE SPEVNENÉ
		PEŠIE CHODNÍKY A PRIESTRANSTVÁ
		CYKLISTICKÁ TRASA
		RIGOLY
		PLOCHY STATICKÉJ AUTOMOBILOVEJ DOPRAVY
		22 KVA EL. VZDUŠNÉ VEDENIE NA ZRUŠENIE
		22 KVA EL. KÁBLOVÉ VEDENIE
		TRAFOSTANICA KIOSKOVÁ - REKONŠTRUOVANÁ
		PLOCHY A OBJEKTY S FUNKCIOU BYVANIA - IBV
		PLOCHY A OBJEKTY S FUNKCIOU BYVANIA - HBV
		PLOCHY A OBJEKTY S FUNKCIOU VÝROBY A PODNIKANIA
		SÚKROMNÁ ZELEN' (ZÁHRADY, SADY)
		SPRIEVODNÁ ZELEN'
		NELESNÁ DREVINOVÁ VEGETÁCIA

OZN. LOKALITY	VÝMERA V ha	HLAVNÁ FUNKCIA V ZMYSLE PLATNEHO ÚPD	NAVROVANÁ HLAVNÁ FUNKCIA V ZMYSLE DOPLNKU č. 1	ÚČEL NAVROVANÝCH DOPLNKOV
2 ZaD1	2,5561	NAVROVANÁ IBV, NAVROVANÁ NELESNÁ DREVINÁ VEGETÁCIA	POZEMKY A OBJEKTY S FUNKCIOU INDIVIDUÁLNEJ BYTOVEJ VÝSTAVBY, NAVROVANÁ MIESTNA KOMUNIKÁCIA	ZMENA FUNKČNÉHO VYUŽITIA ÚZEMIA ZMENA ORGANIZÁCIE ÚZEMIA
3 ZaD1	0,0896	NAVROVANÁ IBV	POZEMKY A OBJEKTY S FUNKCIOU HROMADNEJ BYTOVEJ VÝSTAVBY, PLOCHÝ STATICKÝ DOPRAVY	ZMENA FUNKČNÉHO VYUŽITIA ÚZEMIA ZMENA ORGANIZÁCIE ÚZEMIA
4 ZaD1	1,3216	NAVROVANÁ IBV, ZELENÝ ZÁHRAD	POZEMKY A OBJEKTY S FUNKCIOU IBV, NAVROVANÁ MIESTNA KOMUNIKÁCIA	ZMENA FUNKČNÉHO VYUŽITIA ÚZEMIA ZMENA ORGANIZÁCIE ÚZEMIA
5 ZaD1	0,0445	ZELENÝ ZÁHRAD	POZEMKY A OBJEKTY S FUNKCIOU IBV	ZMENA FUNKČNÉHO VYUŽITIA ÚZEMIA

OBJEDNÁVATEL:	OBEC ČECHYNCE		
SPRACOVATEL:	NEUTRA - ARCHITECTONICKÝ ATELIER, FARSKÁ 1, 949 01 NITRA, TEL.: 037/6579461		
ZODP. PROJEKTANT:	ING. ARCH. PETER MIZIA	PROJEKTANT:	ING. LUCIA ČERNÁ, ING. ARCH. ZUZANA GAJOVÁ
		KRAJ: NITRIANSKY OKRES: NITRA MIERKA: 1:2 000 FORMÁT: 3 A4 DÁTUM: 08/2018	 
NÁZOV VÝKRESU: VÝKRES ORGANIZÁCIE A REGULÁCIE ÚZEMIA			

[illegible]