


LEGENDA



STAV	NÁVRH	
		HRANICA ROZVOJOVEJ LOKALITY
		OZNAČENIE ROZVOJOVEJ LOKALITY
		HRANICA ZASTAVANÉHO ÚZEMIA OBCE
		OZNAČENIE ÚZEMNO - PRIESTOROVÉHO CELKU
		HRANICA ÚZEMNO - PRIESTOROVÉHO CELKU
		STAVEBNÁ ČIARA
		MANIPULAČNÉ PÁSMO VODNÉHO TOKU
		RIGOLY
		PLOCHY STATICKEJ AUTOMOBILOVEJ DOPRAVY
		22 kVA EL. VZDUŠNÉ VEDENIE NA ZRUŠENIE
		22 kVA EL. KÁBLOVÉ VEDENIE
		TRAFOSTANICA KIOSKOVÁ - REKONŠTRUOVANÁ
		SÚKROMNÁ ZELENĚ (ZÁHRADY, SADY)
		SPRIEVODNÁ ZELENĚ
		NELESNÁ DREVINOVÁ VEGETÁCIA
		STL PLYNOVOD DO 100 kPa
		MIESTNY KÁBEL OPTICKÝ

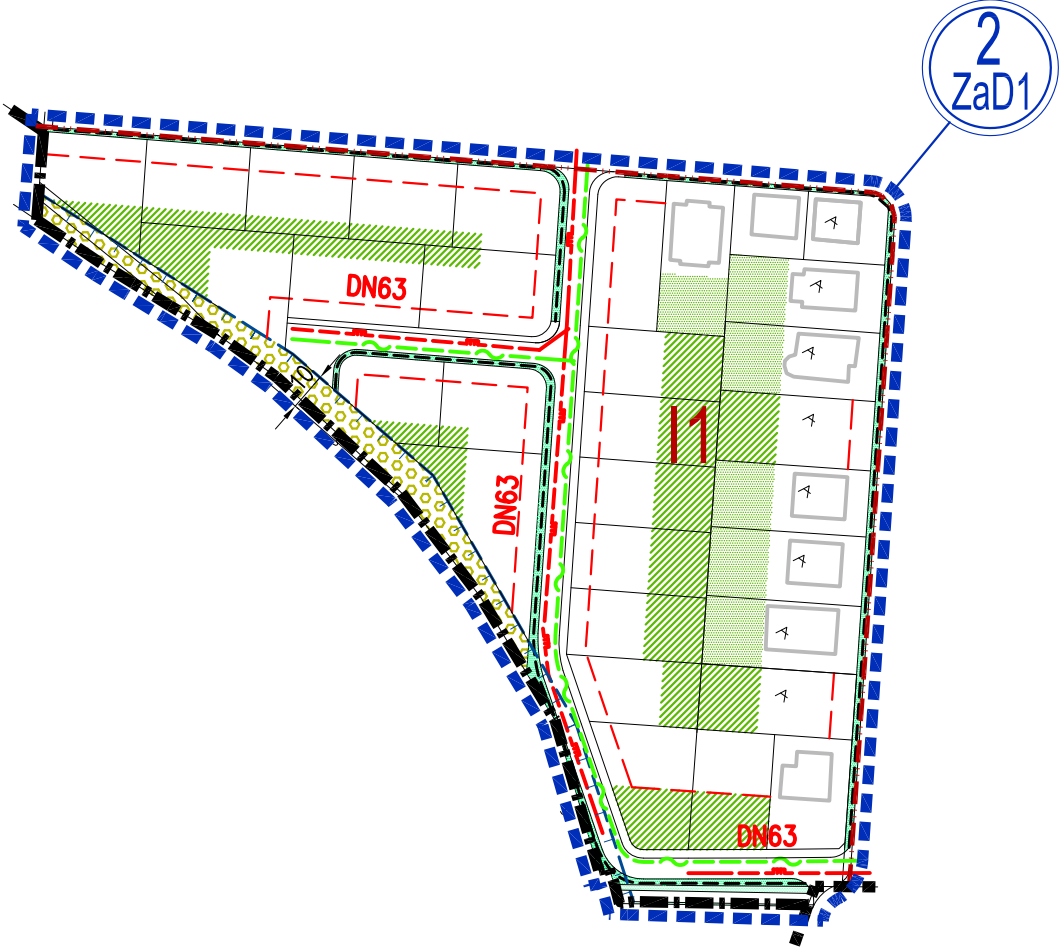


OZN. LOKALITY	VÝMERA V ha	HLAVNÁ FUNKCIA V ZMYSLE PLATNÉHO ÚPD	NAVRHOVANÁ Hlavná funkcia v zmysle doplnku č. 1	ÚČEL NAVRHOVANÝCH DOPLNKOV
2 ZaD1	2,5561	NAVRHOVANÁ IBV, NAVRHOVANÁ NELESNÁ DREVINNÁ VEGETÁCIA	POZEMKY A OBJEKTY S FUNKCIOU INDIVIDUÁLNEJ BYTOVEJ VÝSTAVBY, NAVRHOVANÁ MIESTNA KOMUNIKÁCIA	ZMENA FUNKČNÉHO VYUŽITIA ÚZEMIA ZMENA ORGANIZÁCIE ÚZEMIA
3 ZaD1	0,0896	NAVRHOVANÁ IBV	POZEMKY A OBJEKTY S FUNKCIOU HROMADNEJ BYTOVEJ VÝSTAVBY, PLOCHY STATICKEJ DOPRAVY	ZMENA FUNKČNÉHO VYUŽITIA ÚZEMIA ZMENA ORGANIZÁCIE ÚZEMIA
4 ZaD1	1,3216	NAVRHOVANÁ IBV, ZELENĚ ZÁHRAD	POZEMKY A OBJEKTY S FUNKCIOU IBV, NAVRHOVANÁ MIESTNA KOMUNIKÁCIA	ZMENA FUNKČNÉHO VYUŽITIA ÚZEMIA ZMENA ORGANIZÁCIE ÚZEMIA
5 ZaD1	0,0445	ZELENĚ ZÁHRAD	POZEMKY A OBJEKTY S FUNKCIOU IBV	ZMENA FUNKČNÉHO VYUŽITIA ÚZEMIA

OBJEDNÁVATEL: OBEC ČECHYNCE
SPRACOVATEL: NEUTRA - ARCHITEKTONICKÝ ATELIER, FARSKÁ 1, 949 01 NITRA, TEL.: 037/8579461
ZODP. PROJEKTANT: ING. ARCH. PETER MIZIA

PROJEKTANT: ING. LUCIA ČERNÁ, ING. ARCH. ZUZANA GAJOVÁ

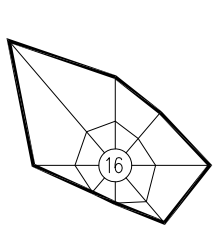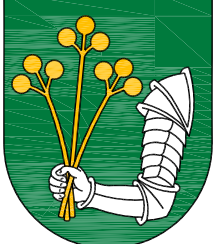

KRAJ: NITRIANSKY
OKRES: NITRA
MIERKA: 1:2 000
FORMÁT: 3 A4
DÁTUM: 08/2018

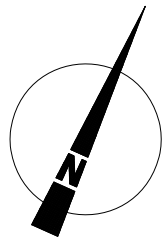


8

NÁZOV VÝKRESU: VÝKRES VEREJNÉHO TECHNICKÉHO VYBAVENIA - ELEKTRIFIKÁCIA, PLYNOFIKÁCIA, TELEKOMUNIKÁCIE

ÚPN OBCE ČECHYNCE
ZMENY A DOPLNKY č.1

ARCHITEKTONICKÝ ATELIER

neutra

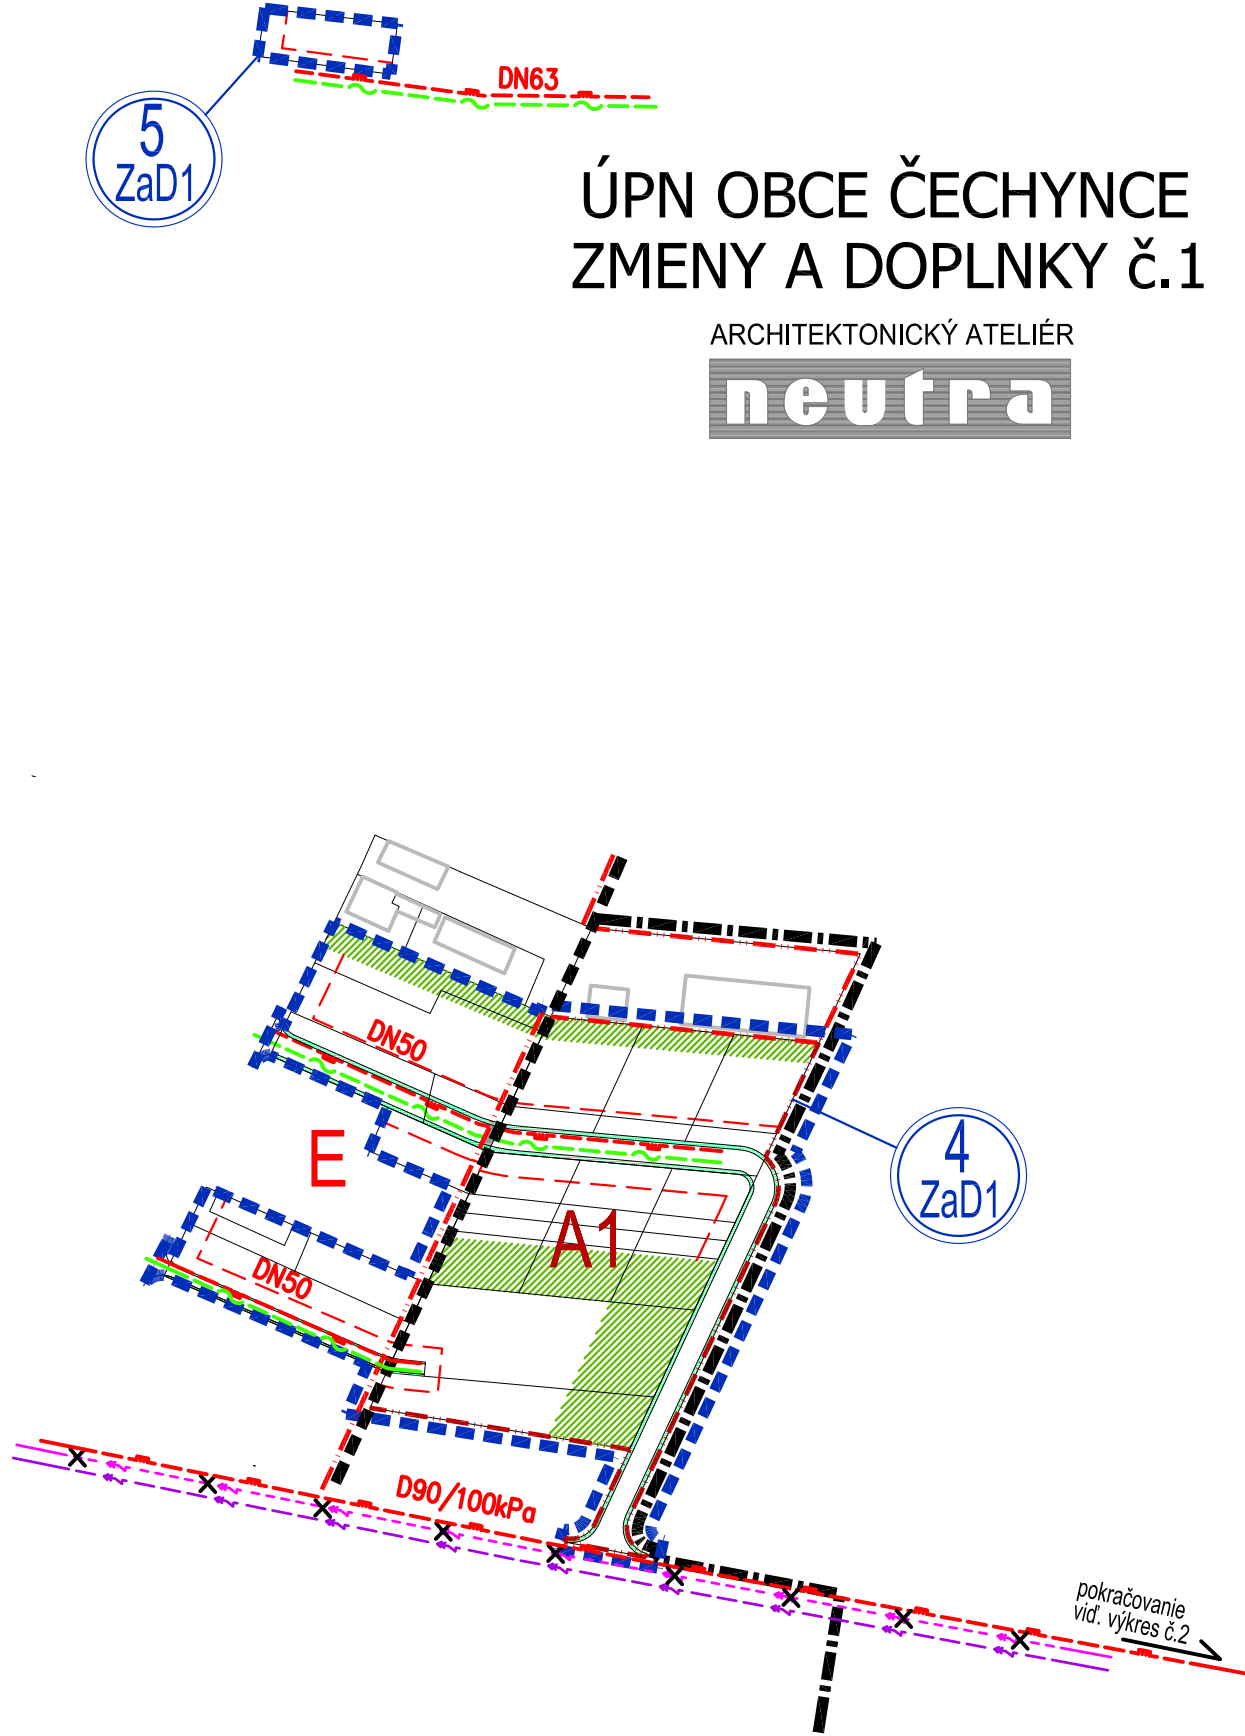

TS -0008-004
rekonštruovaná
630 kVA

TS -0008-002
rekonštruovaná
360 kVA

