
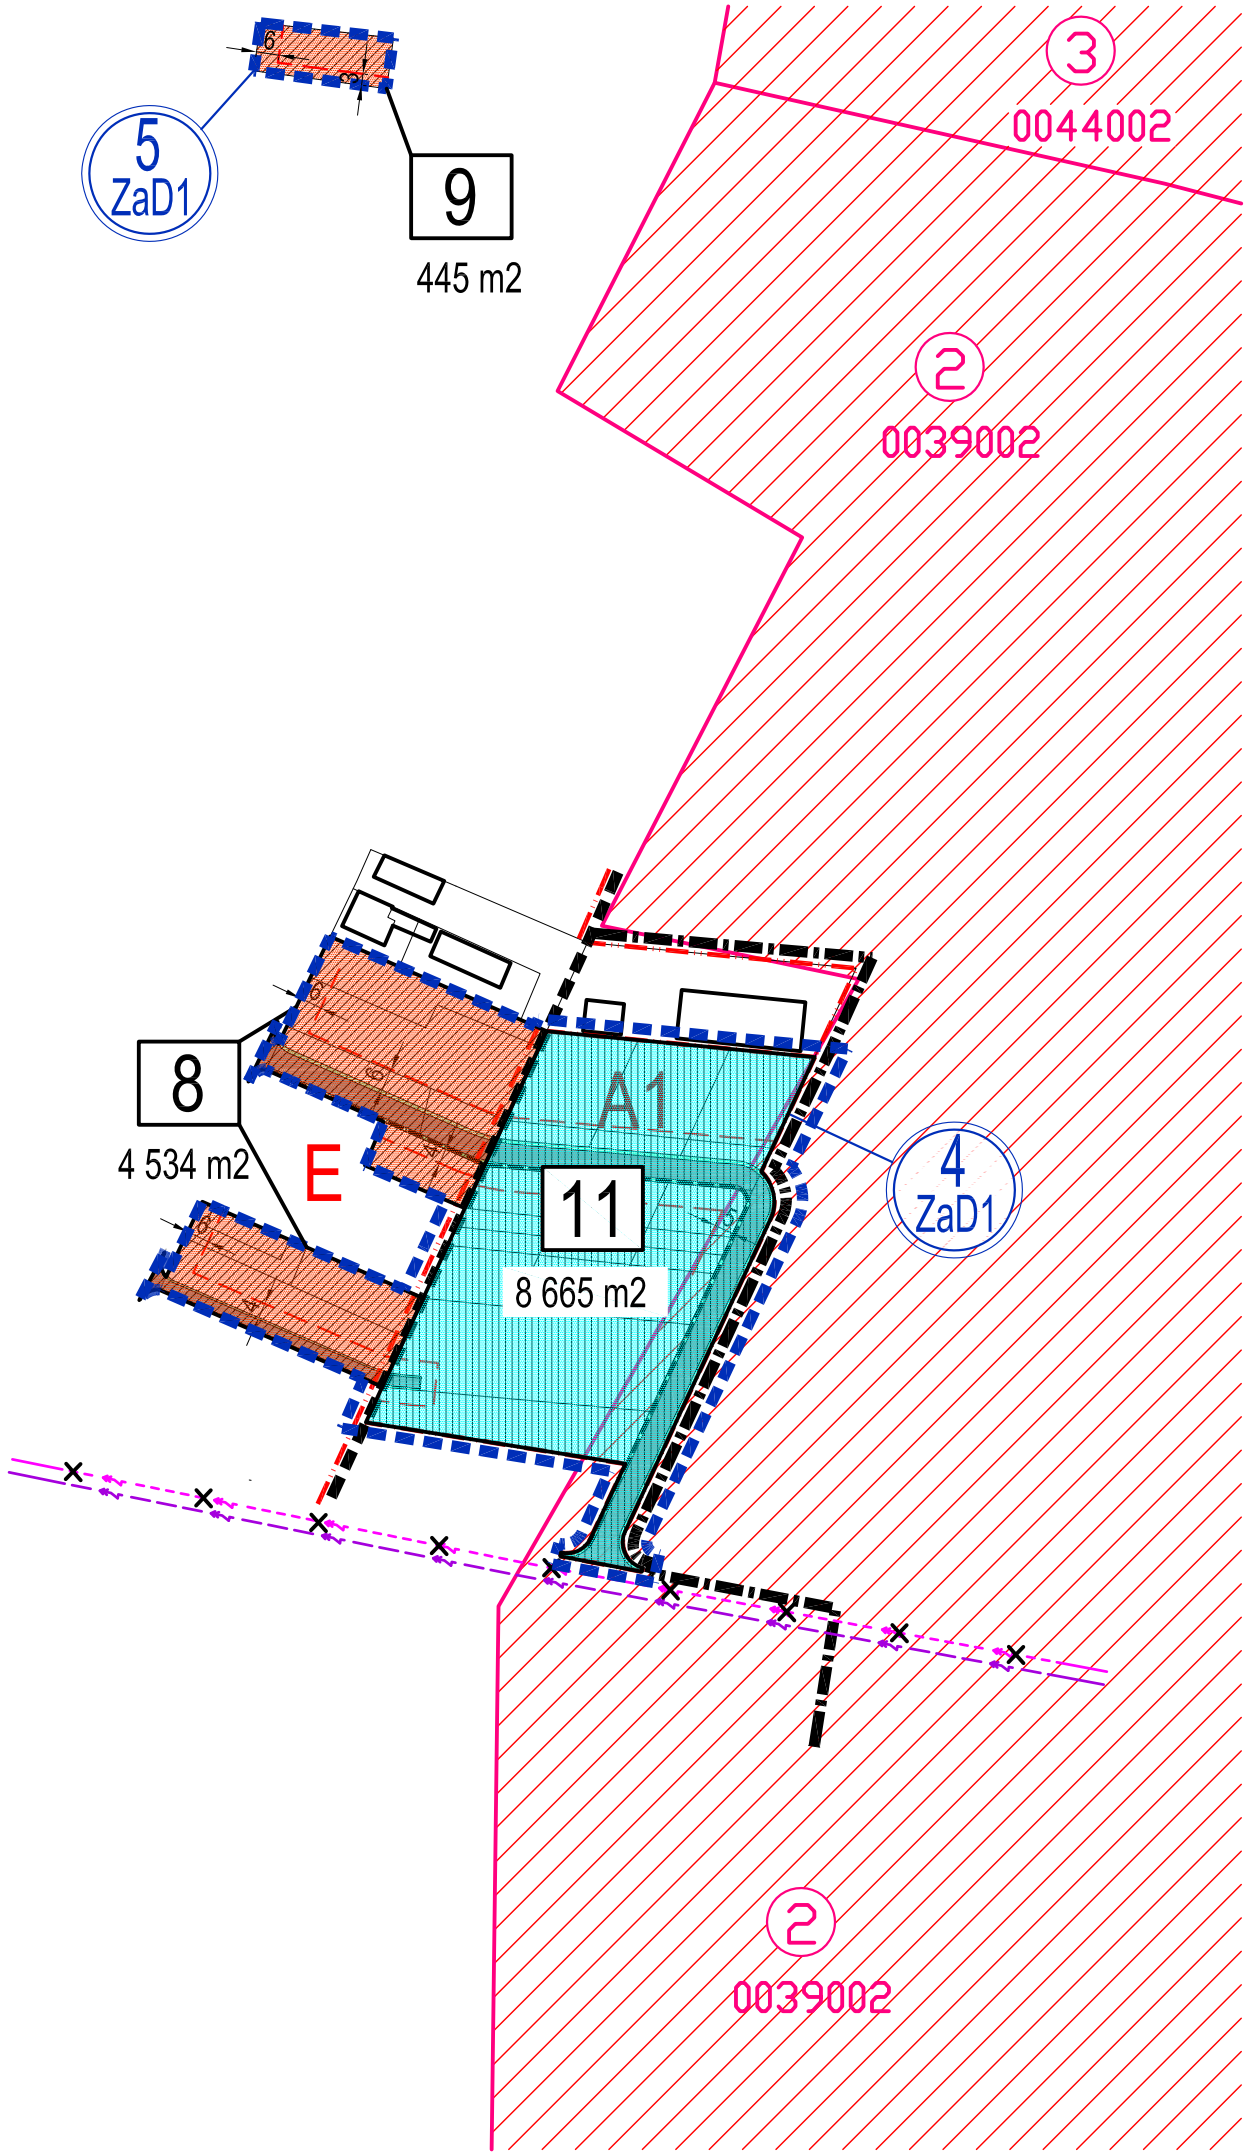


LEGENDA	
STAV	NÁVRH
	HRANICA ROZVOJOVEJ LOKALITY
	OZNAČENIE ROZVOJOVEJ LOKALITY
	HRANICA ZASTAVANÉHO ÚZEMIA OBCE
	ZASTAVANÉ ÚZEMIE
	VNÚTORNÉ ROZVOJOVÉ LOKALITY
	VONKAJŠIE ROZVOJOVÉ LOKALITY
	OZNAČENIE ROZVOJOVEJ LOKALITY
	ZÁKONOM CHRÁNENÁ PŮDA - PODĽA PRÍLOHY č.2 K NARIADENIU VLÁDY č.58/2013
	HRANICA BPEJ
	OZNAČENIE BPEJ
	OZNAČENIE ÚZEMNO - PRIESTOROVÉHO CELKU
	HRANICA ÚZEMNO - PRIESTOROVÉHO CELKU
	STAVEBNÁ ČIARA
	MANIPULAČNÉ PÁSMO VODNÉHO TOKU
	MIESTNE KOMUNIKÁCIE SPEVNENÉ
	PEŠIE CHODNÍKY A PRIESTRANSTVÁ
	CYKLISTICKÁ TRASA
	RIGOLY
	PLOCHY STATICKEJ AUTOMOBILOVEJ DOPRAVY
	22 kVA EL. VZDUŠNÉ VEDENIE NA ZRUŠENIE
	22 kVA EL. KÁBLOVÉ VEDENIE
	TRAFOSTANICA KIOSKOVÁ - REKONŠTRUOVANÁ
	SPRIEVODNÁ ZELEN
	NELESNÁ DREVINOVÁ VEGETÁCIA

ÚPN OBCE ČECHYNCE
ZMENY A DOPLNKY č.1

ARCHITEKTONICKÝ ATELIER

neutra

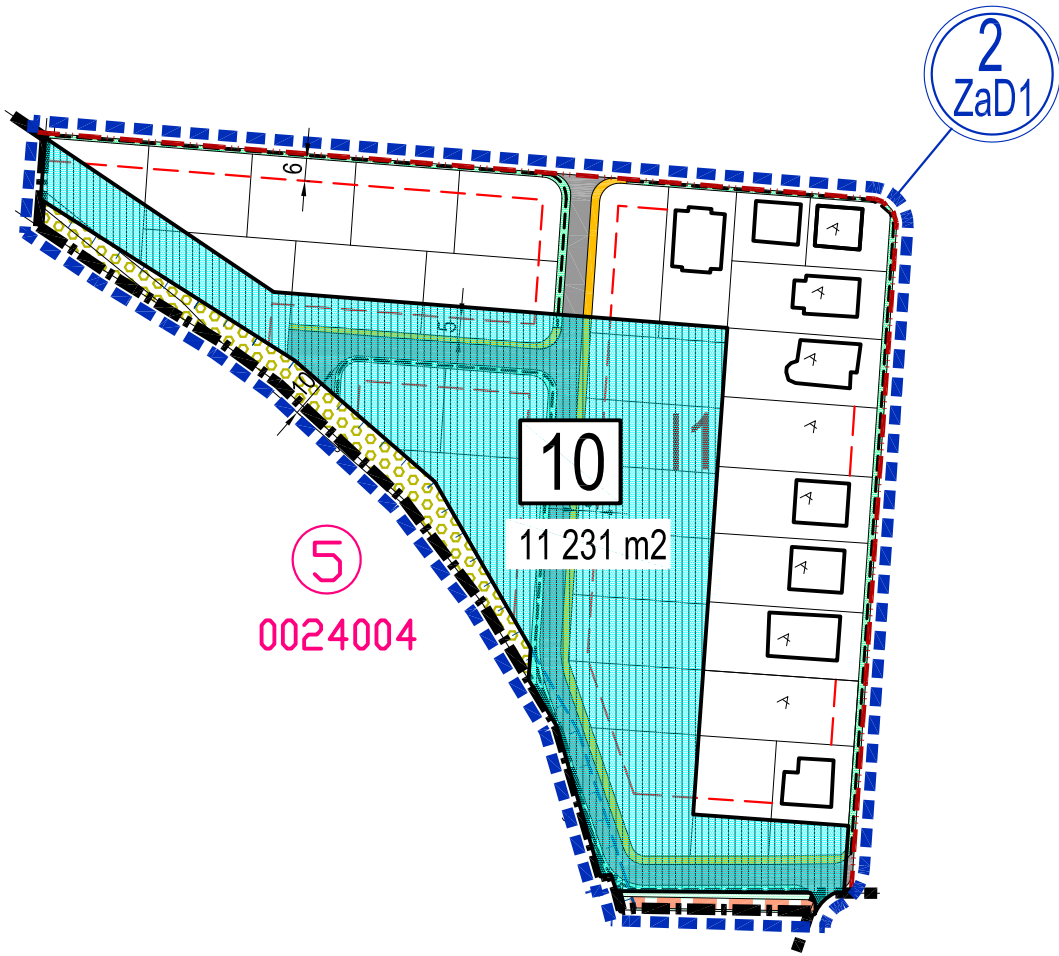

TS -0008-004
rekonštruovaná
630 kVA

OBJEDNÁVATEĽ: OBEC ČECHYNCE
SPRACOVATEĽ: NEUTRA - ARCHITEKTONICKÝ ATELIER, FARSKÁ 1, 949 01 NITRA, TEL.: 037/6579461
ZODP. PROJEKTANT: ING. ARCH. PETER MIZIA

KRAJ: NITRIANSKY
OKRES: NITRA
MIERKA: 1:2 000
FORMÁT: 3 A4
DÁTUM: 08/2018

10

NÁZOV VÝKRESU: VÝKRES PERSPEKTÍVNEHO POUŽITIA POĽNOHOSPODÁRSKÝCH A LESNÝCH POZEMKOV NA NEPOĽNOHOSPODÁRSKE ÚČELY

OZN. LOKALITY	VÝMERA V ha	HLAVNÁ FUNKCIA V ZMYSLE PLATNÉHO ÚPD	NAVRHOVANÁ HLAVNÁ FUNKCIA V ZMYSLE DOPLNKU č. 1	ÚČEL NAVRHOVANÝCH DOPLNKOV
2 ZaD1	2,5561	NAVRHOVANÁ IBV, NAVRHOVANÁ NELESNÁ DREVINNÁ VEGETÁCIA	POZEMKY A OBJEKTY S FUNKCIOU INDIVIDUÁLNEJ BYTOVEJ VÝSTAVBY, NAVRHOVANÁ MIESTNA KOMUNIKÁCIA	ZMENA FUNKČNÉHO VYUŽITIA ÚZEMIA ZMENA ORGANIZÁCIE ÚZEMIA
3 ZaD1	0,0896	NAVRHOVANÁ IBV	POZEMKY A OBJEKTY S FUNKCIOU HROMADNEJ BYTOVEJ VÝSTAVBY, PLOCHY STATICKEJ DOPRAVY	ZMENA FUNKČNÉHO VYUŽITIA ÚZEMIA ZMENA ORGANIZÁCIE ÚZEMIA
4 ZaD1	1,3216	NAVRHOVANÁ IBV, ZELEN ZÁHRAD	POZEMKY A OBJEKTY S FUNKCIOU IBV, NAVRHOVANÁ MIESTNA KOMUNIKÁCIA	ZMENA FUNKČNÉHO VYUŽITIA ÚZEMIA ZMENA ORGANIZÁCIE ÚZEMIA
5 ZaD1	0,0445	ZELEN ZÁHRAD	POZEMKY A OBJEKTY S FUNKCIOU IBV	ZMENA FUNKČNÉHO VYUŽITIA ÚZEMIA

