


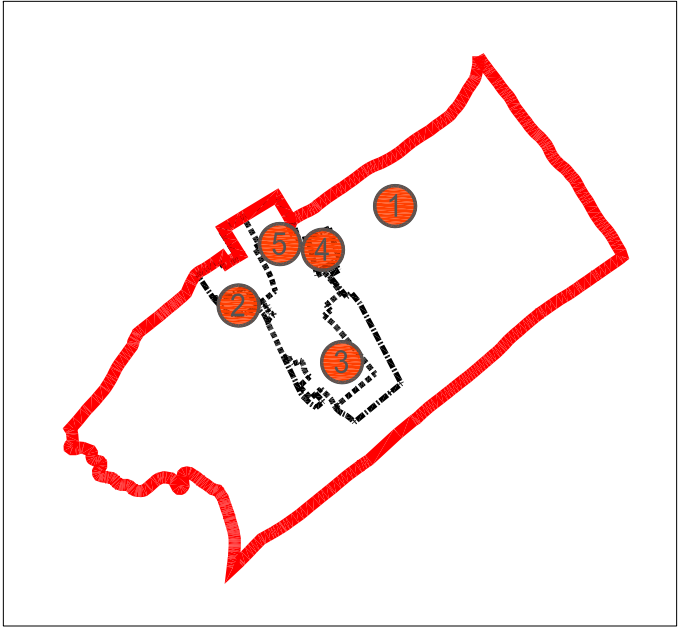

LEGENDA

STAV

NÁVRH

HRANICA RIEŠENÉHO KATASTRÁLNEHO ÚZEMIA OBCE ČECHYNCE

RIEŠENÉ KATASTRÁLNE ÚZEMIE

ZASTAVANÉ ÚZEMIE OBCE ČECHYNCE


LEGENDA k ZaD1

STAV

NÁVRH

ZASTAVANÉ ÚZEMIE OBCE ČECHYNCE

OZNAČENIE ROZVOJOVEJ LOKALITY V RÁMCI ZaD1

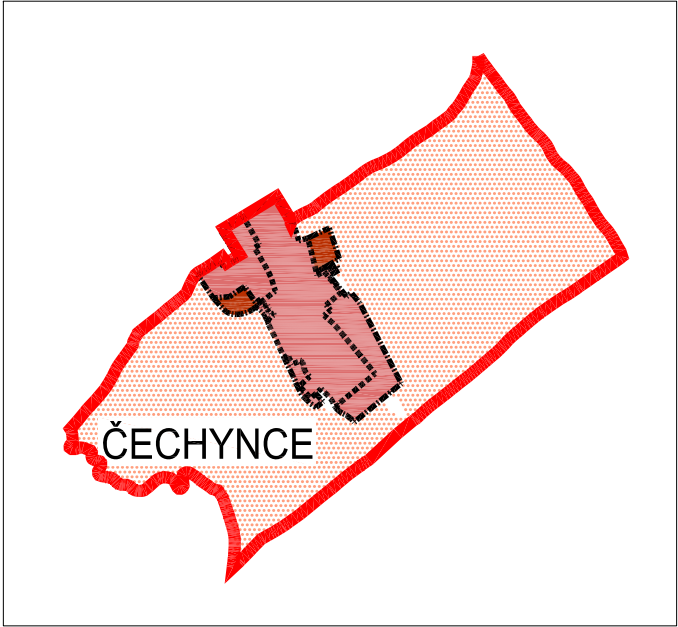


OZN. LOKALITY	VÝMERA V ha	HLAVNÁ FUNKCIA V ZMYSLE PLATNÉHO ÚPD	NAVRHOVANÁ HLAVNÁ FUNKCIA V ZMYSLE DOPLNKU č. 1	ÚČEL NAVRHOVANÝCH DOPLNKOV
1 ZaD1	1,3027	ORNÁ PÔDA	POZEMKY A OBJEKTY S FUNKCIOU VÝROBY A PODNIKANIA, NAVRHOVANÁ TECHNICKÁ INFRAŠTRUKTÚRA	ZMENA FUNKČNÉHO VYUŽITIA ÚZEMIA ZMENA ORGANIZÁCIE ÚZEMIA
2 ZaD1	2,5561	NAVRHOVANÁ IBV, PLOCHY NELESNEJ DREVINNEJ VEGETÁCIE	POZEMKY A OBJEKTY S FUNKCIOU INDIVIDUÁLNEJ BYTOVEJ VÝSTAVBY, NAVRHOVANÁ MIESTNA KOMUNIKÁCIA	ZMENA FUNKČNÉHO VYUŽITIA ÚZEMIA ZMENA ORGANIZÁCIE ÚZEMIA
3 ZaD1	0,0896	NAVRHOVANÁ IBV	POZEMKY A OBJEKTY S FUNKCIOU HROMADNEJ BYTOVEJ VÝSTAVBY, PLOCHY STATICKEJ DOPRAVY	ZMENA FUNKČNÉHO VYUŽITIA ÚZEMIA ZMENA ORGANIZÁCIE ÚZEMIA
4 ZaD1	1,2355	NAVRHOVANÁ IBV, ZELEŇ ZÁHRAD	POZEMKY A OBJEKTY S FUNKCIOU IBV, NAVRHOVANÁ MIESTNA KOMUNIKÁCIA	ZMENA FUNKČNÉHO VYUŽITIA ÚZEMIA ZMENA ORGANIZÁCIE ÚZEMIA
5 ZaD1	0,0445	ZELEŇ ZÁHRAD	POZEMKY A OBJEKTY S FUNKCIOU IBV	ZMENA FUNKČNÉHO VYUŽITIA ÚZEMIA


OBJEDNÁVATEL: OBEC ČECHYNCE

SPRACOVATEL: NEUTRA - ARCHITEKTONICKÝ ATELIÉR, FARSKÁ 1, 949 01 NITRA, TEL.: 037/6579461

ZODP. PROJEKTANT: ING. ARCH. PETER MIZIA

PROJEKTANT: ING. LUCIA ČERNÁ, ING. ARCH. ZUZANA GAJOVÁ

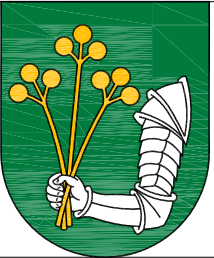

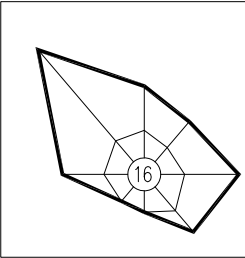


KRAJ: NITRIANSKY

OKRES: NITRA

MIERKA: 1:50 000

FORMÁT: 2 A4

DÁTUM: 08/2018

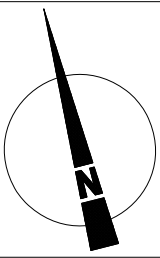

1

NÁZOV VÝKRESU:

ŠIRŠIE VZŤAHY