


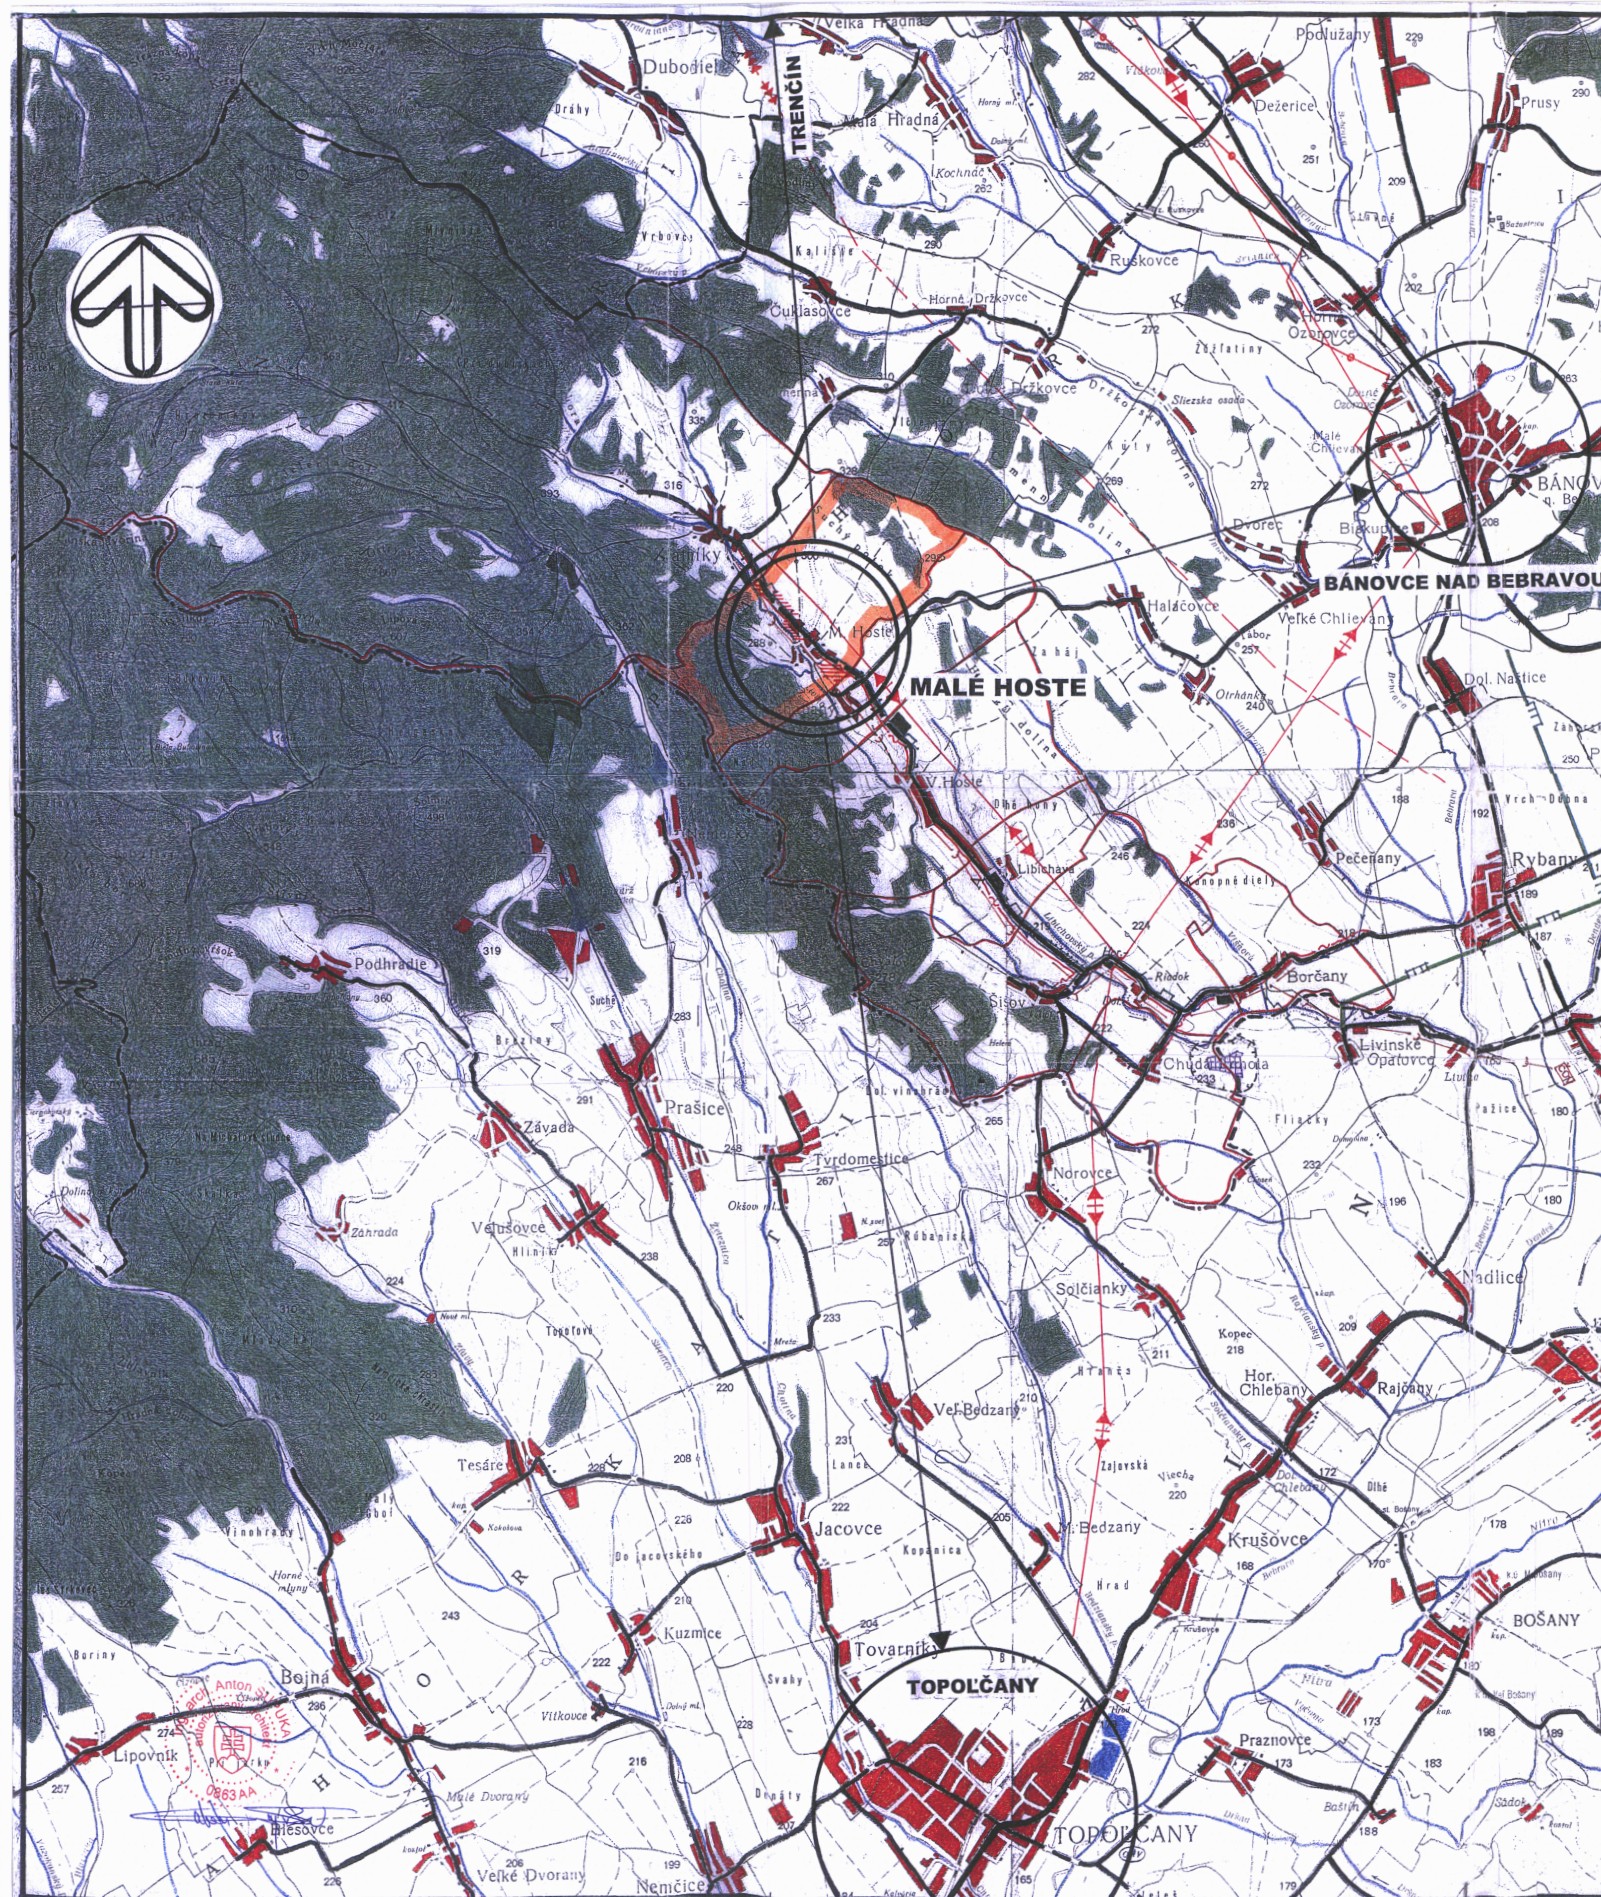

ÚZEMNÝ PLÁN OBCE MALÉ HOSTE

LEGENDA

RIEŠENÁ OBEC

VZŤAHY MEDZI SÍDLAMI

HRANICA KRAJA

HRANICA OKRESU

HRANICA RIEŠENÉHO ÚZEMIA

OBYTNÉ PLOCHY SÍDLI

VÝROBNÉ PLOCHY

ŠPORTOVÉ A REKREAČNÉ PLOCHY

VODNÉ PLOCHY A TOKY

PLOCHY LESOV

ŠTÁTNA PRÍRODNÁ REZERVÁCIA

CHRÁNENÉ NÁLEŽISKO

OCHRANNÉ PÁSMA

CESTY I. A II. TRIEDY

CESTY III. TRIEDY

OSTATNÉ KOMUNIKÁCIE

ŽELEZNICE

ELEKTRICKÉ VVN A VN VEDENIA

VTL PLYNOVOD

STL PLYNOVOD

SKUPINOVÝ VODOVOD

TELEKOMUNIKAČNÝ KÁBEL

REGIONÁLNA SKLÁDKA KOMUNÁLNEHO ODPADU

SPLAŠKOVÁ KANALIZÁCIA + ČOV

STAV

NÁVRH



ÚZEMNÝ PLÁN OBCE MALÉ HOSTE ZMENY A DOPLNKY č. 1

NÁZOV VÝKRESU:		ŠIRŠIE ÚZEMNÉ VZŤAHY	M 1:100 000
OBJEDNÁVATEL:	OBEC MALÉ HOSTE	1	
ZHOTOVITEL:	LANDURBIA - ARCHITEKTONICKÝ ATELIER B.BYSTRICA		
HLAVNÝ RIEŠITEL:	ING. ARCH. ANTON SUPUKA		
ZODP. RIEŠITEL:	ING. ARCH. ANTON SUPUKA		
Č. ZMLUVY:	3 / 2018	DÁTUM:	JÚL 2018