


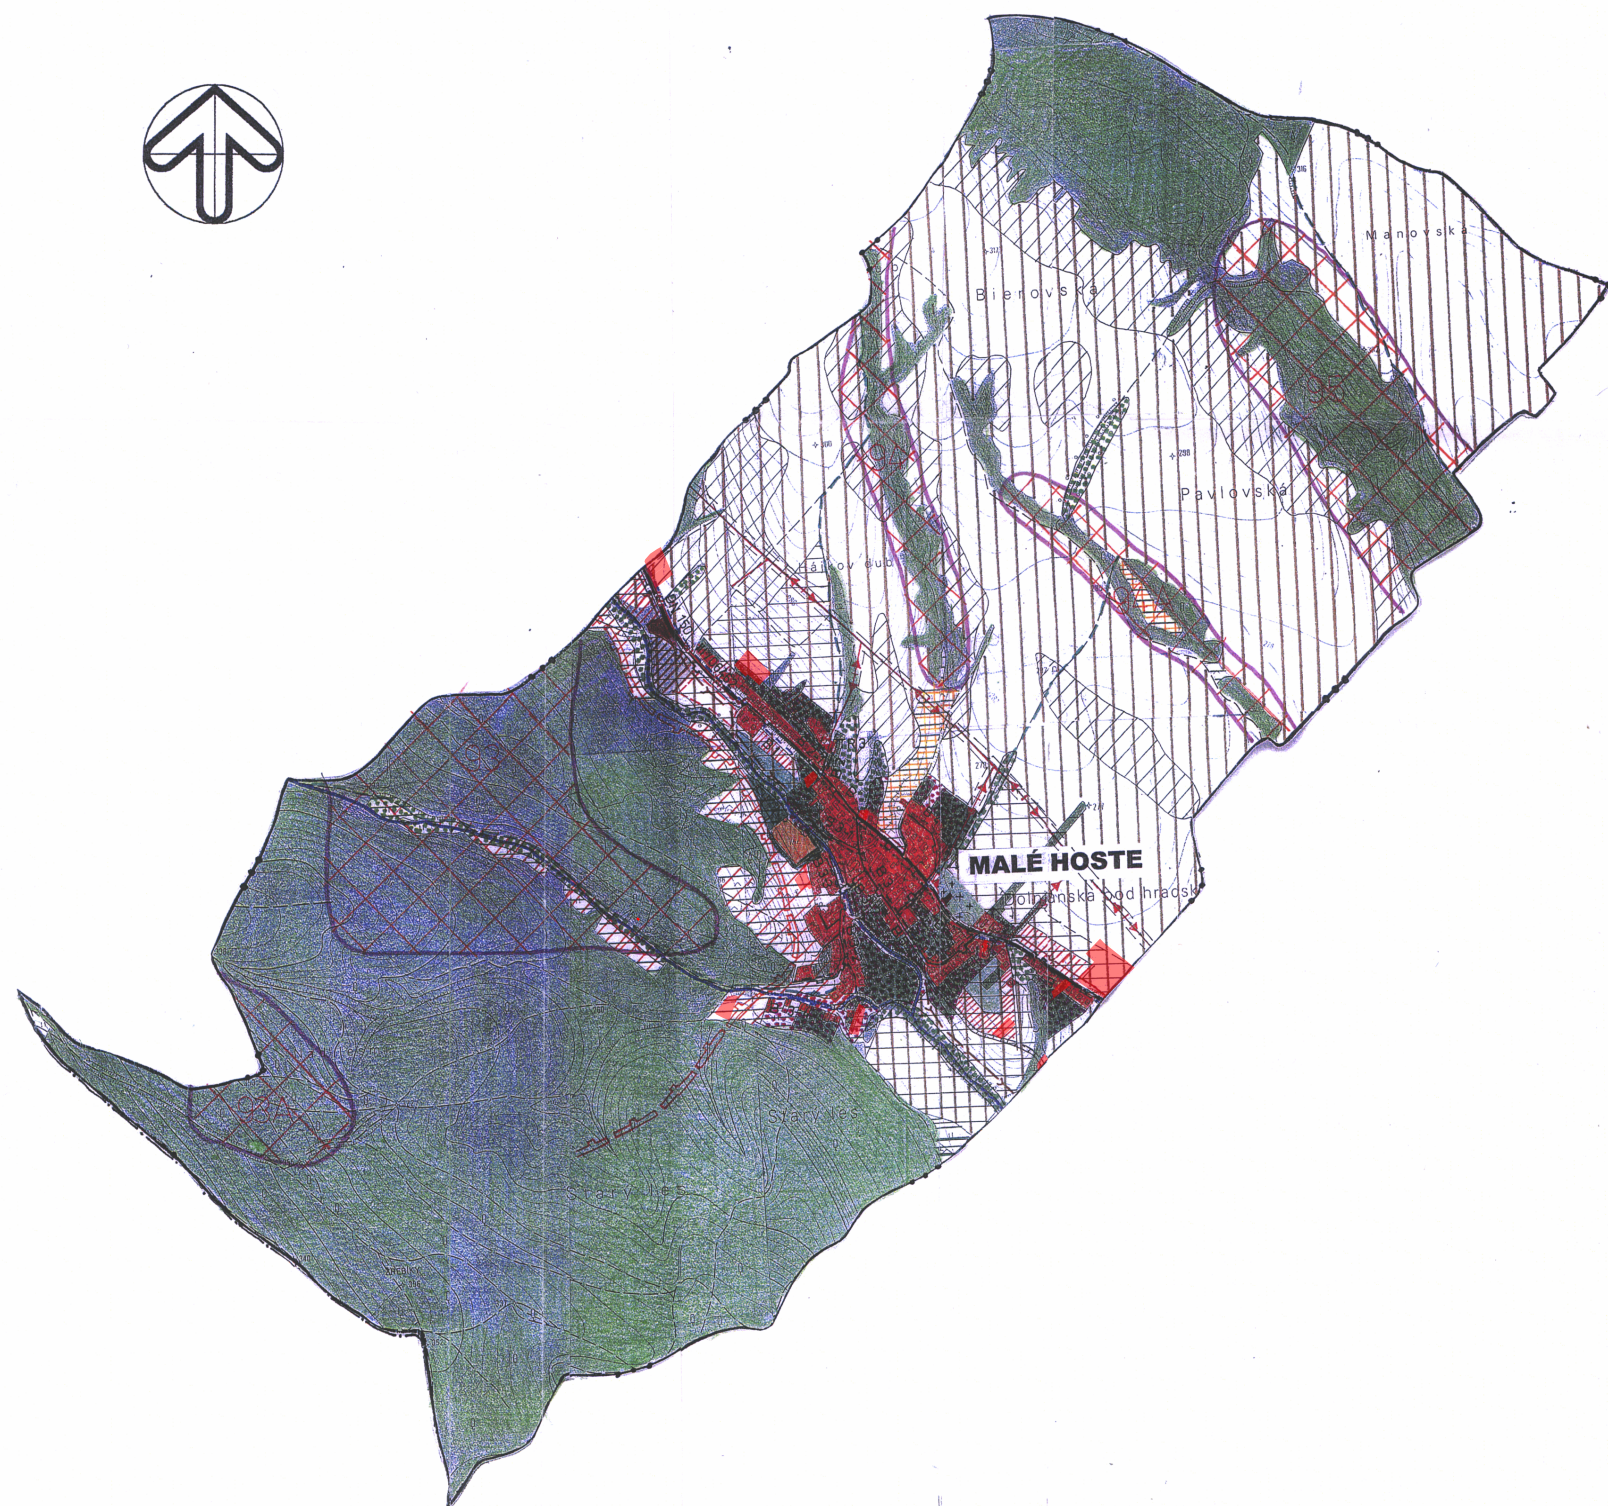

LEGENDA

- HRANICA OKRESU
- HRANICA KATASTRÁLNEHO ÚZEMIA
- OCHRANNÉ PÁSMO
- OBYTNÉ PLOCHY
- ŠPORTOVÉ A REKREAČNÉ PLOCHY
- VÝROBNÉ PLOCHY
- ZÁHRADY
- CINTORÍNY
- TRVÁLE TRÁVNE PORASTY
- ORNÁ PÔDA
- BIOCENTRUM REGIONÁLNEHO VÝZNAMU
- VODNÉ TOKY A PLOCHY
- LESY
- NELESNÁ KRAJINÁ VEGETÁCIA
- CESTY III. TRIEDY
- OSTATNÉ KOMUNIKÁCIE
- ELEKTRICKÉ VN VEDENIA
- TRAFOSTANICE
- VODOVODY
- KANALIZÁCIA
- BIOCENTRUM NADREGIONÁLNEHO VÝZNAMU
- PLYNOVOD VTL
- REGULAČNÁ STANICA PLYNU
- PLYNOVOD STL
- TELEKOMUNIKAČNÉ KÁBLE
- RIEŠENÉ LOKALITY

STAV	NÁVRH

- PLOCHY VHODNÉ PRE ORNÚ PÔDU - OBILOVINY
- PLOCHY VHODNÉ PRE ORNÚ PÔDU - KRMOVINY
- PLOCHY VHODNÉ PRE ORNÚ PÔDU - ZÁHUMIENKY
- PLOCHY VHODNÉ PRE TŤP - PASIENKY
- PLOCHY VHODNÉ PRE ROZPTYLENÚ VEGETÁCIU V KRAJINE
- PLOCHY VHODNÉ PRE SADY A ZÁHRADY



ÚZEMNÝ PLÁN OBCE MALÉ HOSTE

ZMENY A DOPLNKY č. 1

NÁZOV VÝKRESU:		RIEŠENIE KATASTRÁLNEHO ÚZEMIA OCHRANA PRIRODY A KRAJINY		M 1:20 000	
OBJEDNÁVATEL:		OBC MAĽÉ HOSTE		ČÍSLO VÝKRESU: 2	
ZHOŤOVITEĽ:		LADBURDIA - ARCHITEKTONICKÝ ATÉLIÉR B.BYSTRICA			
HLAVNÝ RIEŠITEĽ:		ING. ARCH. ANTON SUPUKA AUTORIZOVANÝ ARCHITEKT SKA			
ZODP. RIEŠITEĽ:		ING. ARCH. ANTON SUPUKA			
Č. ZMLUVY:		3 / 2018	DÁTUM:	JÚL 2018	