



ZMENY A DOPLNKY č.2/2017 K ÚPN OBCE ČASTKOVCE



LEGENDA


STAV NÁVRH ZaD č.1,2
— STL PLYNOVOD

— ROZŠÍRENÁ HRAN.ZASTAV.ÚZEMIA K R.2002/ROZŠÍRENIE


— ROZVOJOVÉ LOKALITY

ZaD č.2 - NÁVRH

— ZRUŠENIE NAVRHOVANEJ A VÝHLADOVEJ HRANICE Z.Ú.
— ZRUŠENIE VÝHLADOVEJ LOKALITY VRÁTANE LINIOVÝCH STAVIEB
— NOVÁ PARCELIZÁCIA

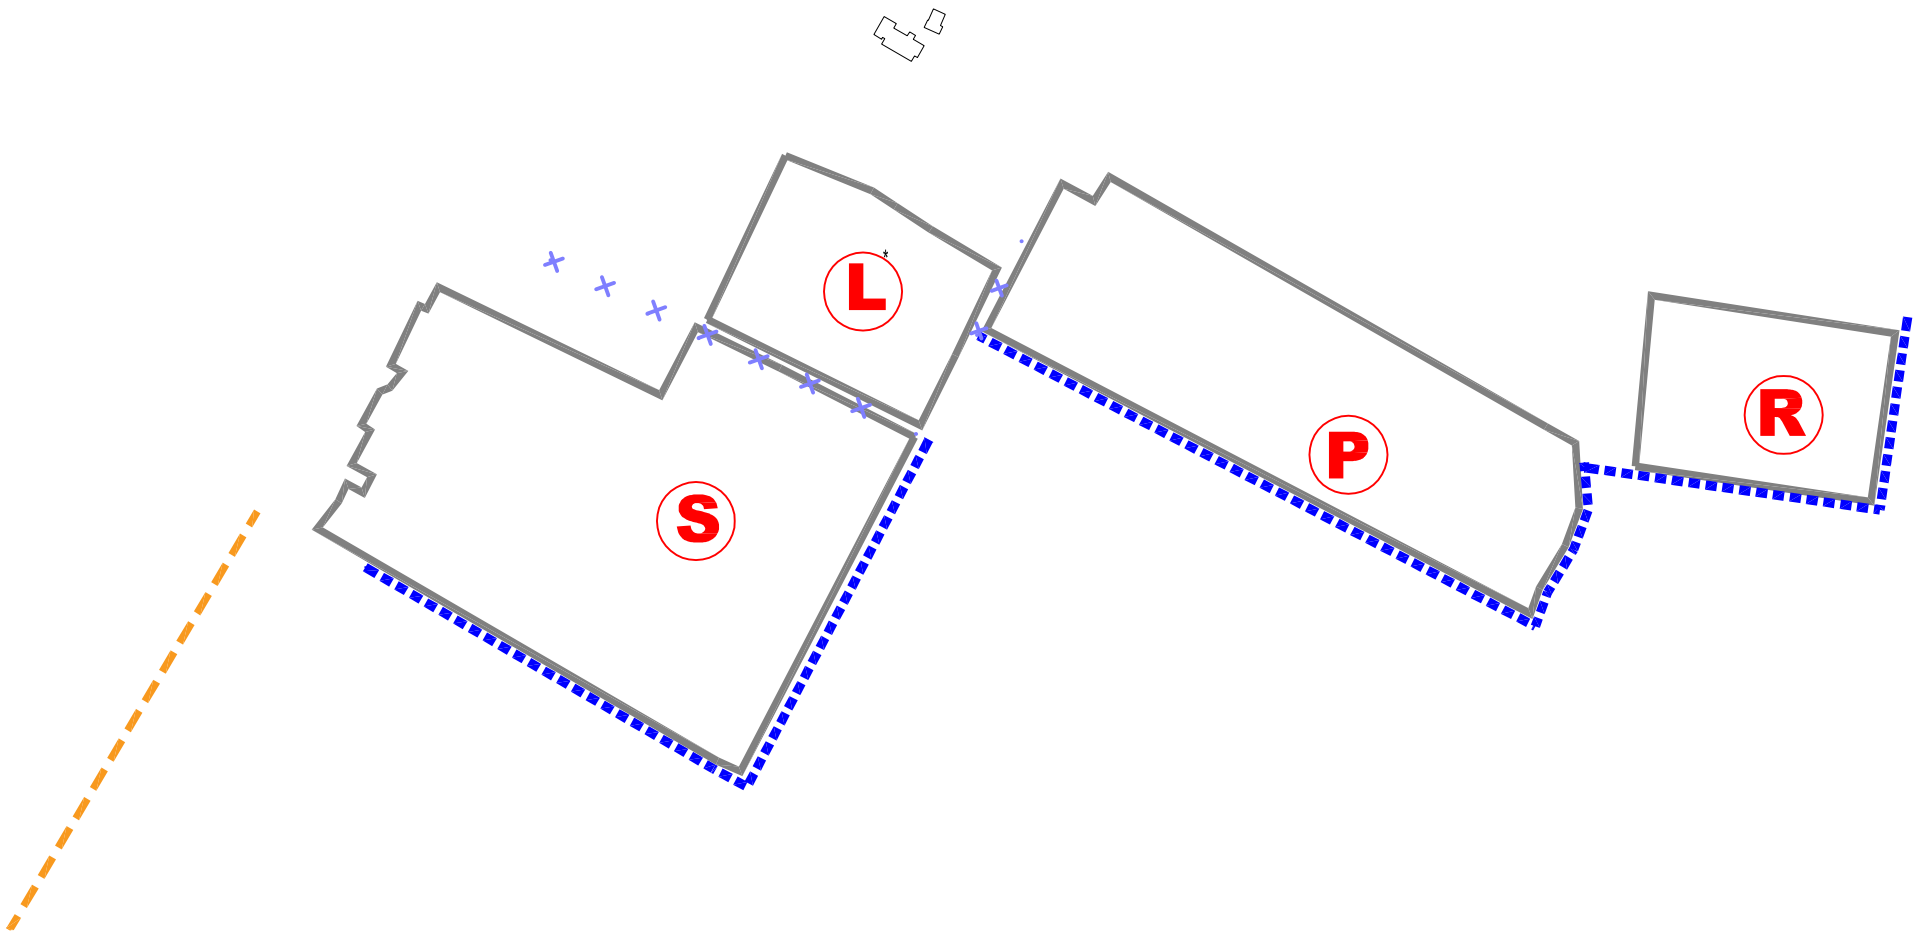

ČISTOPIS

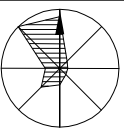	ZMENY A DOPLNKY č.2/2017 K ÚPN OBCE ČASTKOVCE	K2 atelier s.r.o. Dlhá 16, 949 01 Nitra tel: 0908-778761 k2atelier@k2atelier.sk
OBSTARÁVATEL: OBEC ČASTKOVCE		
SPRACOVATEL: ING. ARCH. R. KOČAJDA		
ING.ARCH. M.KOČAJDOVÁ,		
ING.L.ĎURAČKOVÁ		
KRAJ: TRENČIANSKÝ FORMÁT: 3 A4		6
OKRES: NOVÉ M./VÁH. STUPEŇ: PROJEKT		
MIERKA: 1:5 000 DÁTUM: 04/2018		
NÁZOV VÝKRESU : PLYNOFIKÁCIA		