



ZMENY A DOPLNKY Č.2/2017 K ÚPN OBCE

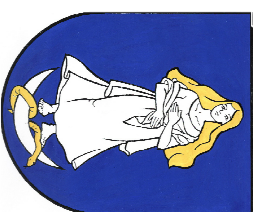

ČÁSTKOVCE

ZAD Ć.2 - NÁVRH

-  -ZUŠENIE NAVRHOVANEJ A VÝHLADOVEJ HRANICE Z.U.
-  -ZRUŠENIE VÝHLADOVEJ LOKALITY VRÁTANE LINIOVÝCH STAVIEB
-  -NOVÁ PARCELIZÁCIA
-  -ZRUŠENIE NAVRHOVANEJ A VÝHLADOVEJ
-  OCHRANNEJ BÄREROVEJ ZELENE
-  -ENVIRONMENTÁLNA ZÁŤAŽ

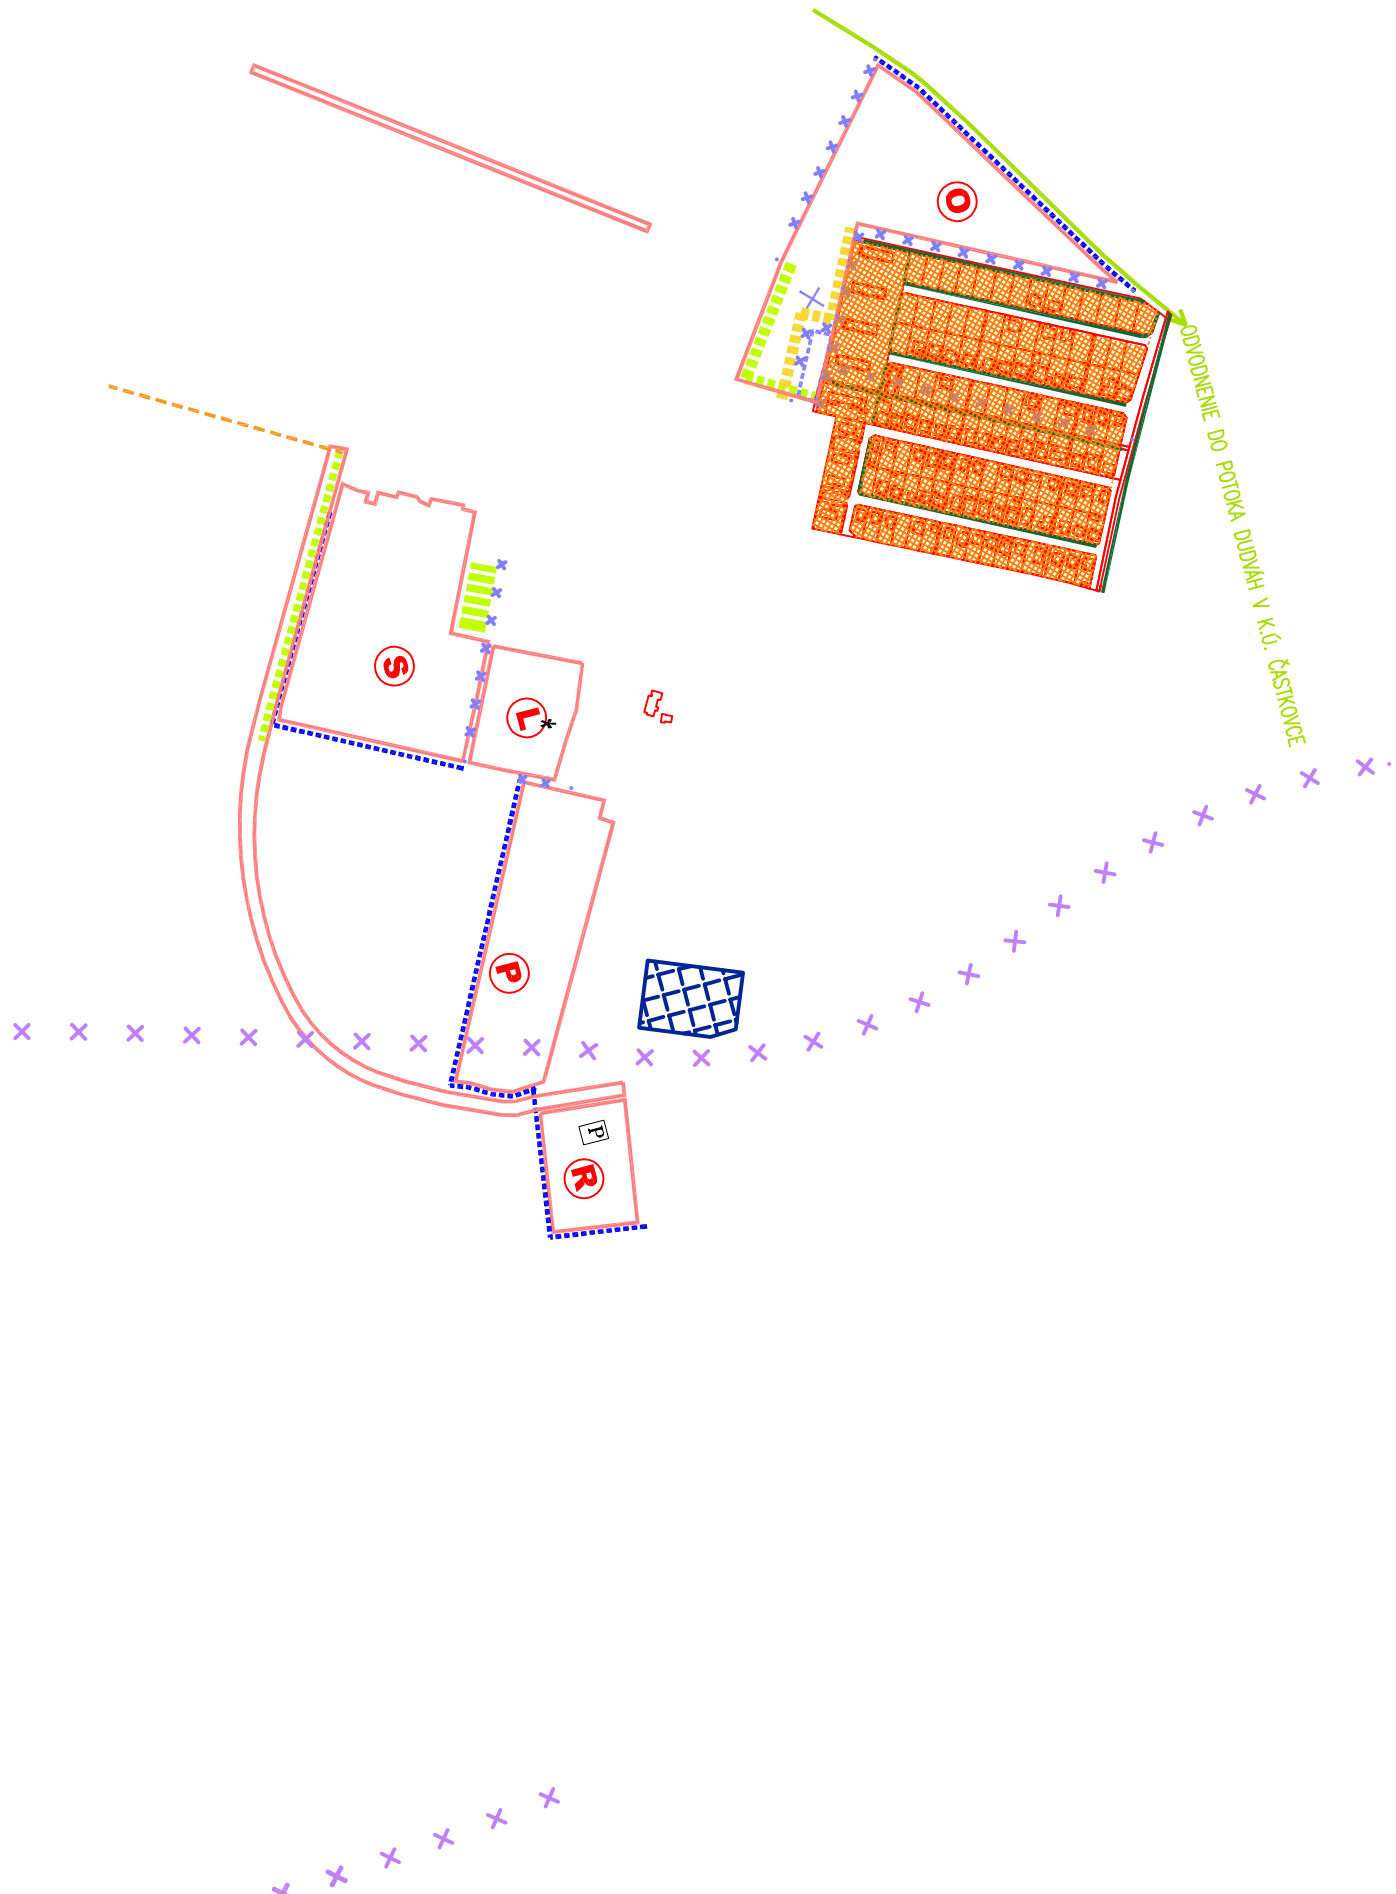

LEGENDA

STAV NÁVRH

ZaDč.1,2



- NAVRHOVANÝ ZÁBER PPLF
- ZASTAVANÉ PLOCHY



- BARIEROVÁ OCHRANNÁ ZELENĚ

-**HR.ZAST.ÚZ.OBCE K 1.1.1990/ROZŠÍRENIE**

—OCHRANNÝ ODVODŇOVACÍ RIGOL

* V lokalitě L dochádza k zmene navrhovaného funkčného využitia

CISTOPIS



**ZMENY A DOPLNKY č.2/2017
K ÚPN OBCE
ČÁSTKOVCE**

K2
atelier
s.r.o.

Dihó 16, 949 01 Nitra
tel: 0908-77876
k2atelier@k2atelier.sk

OBSTARÁVATEL: OBEC ŽASTKOVCE
SPRACOVATEL: ING. ARCH. R. K

ING. L. DŽURAČKOVÁ

KRAJ:	TRENCIANSKY	FORMÁT:	3 A4
-------	-------------	---------	------

OKRES: NOVÉ M./VÁH. STUPĚŇ: PROJEK

MIERKA: 1:10 000 DÁTUM: 04/2018

NÁZOV VÝKRESU : OCHRANA PRÍRODY A TVORBY KRAJINY VRÁTANE PRÍKOV USES A

VYHODNOTENIE ZÁBERU PPLF