


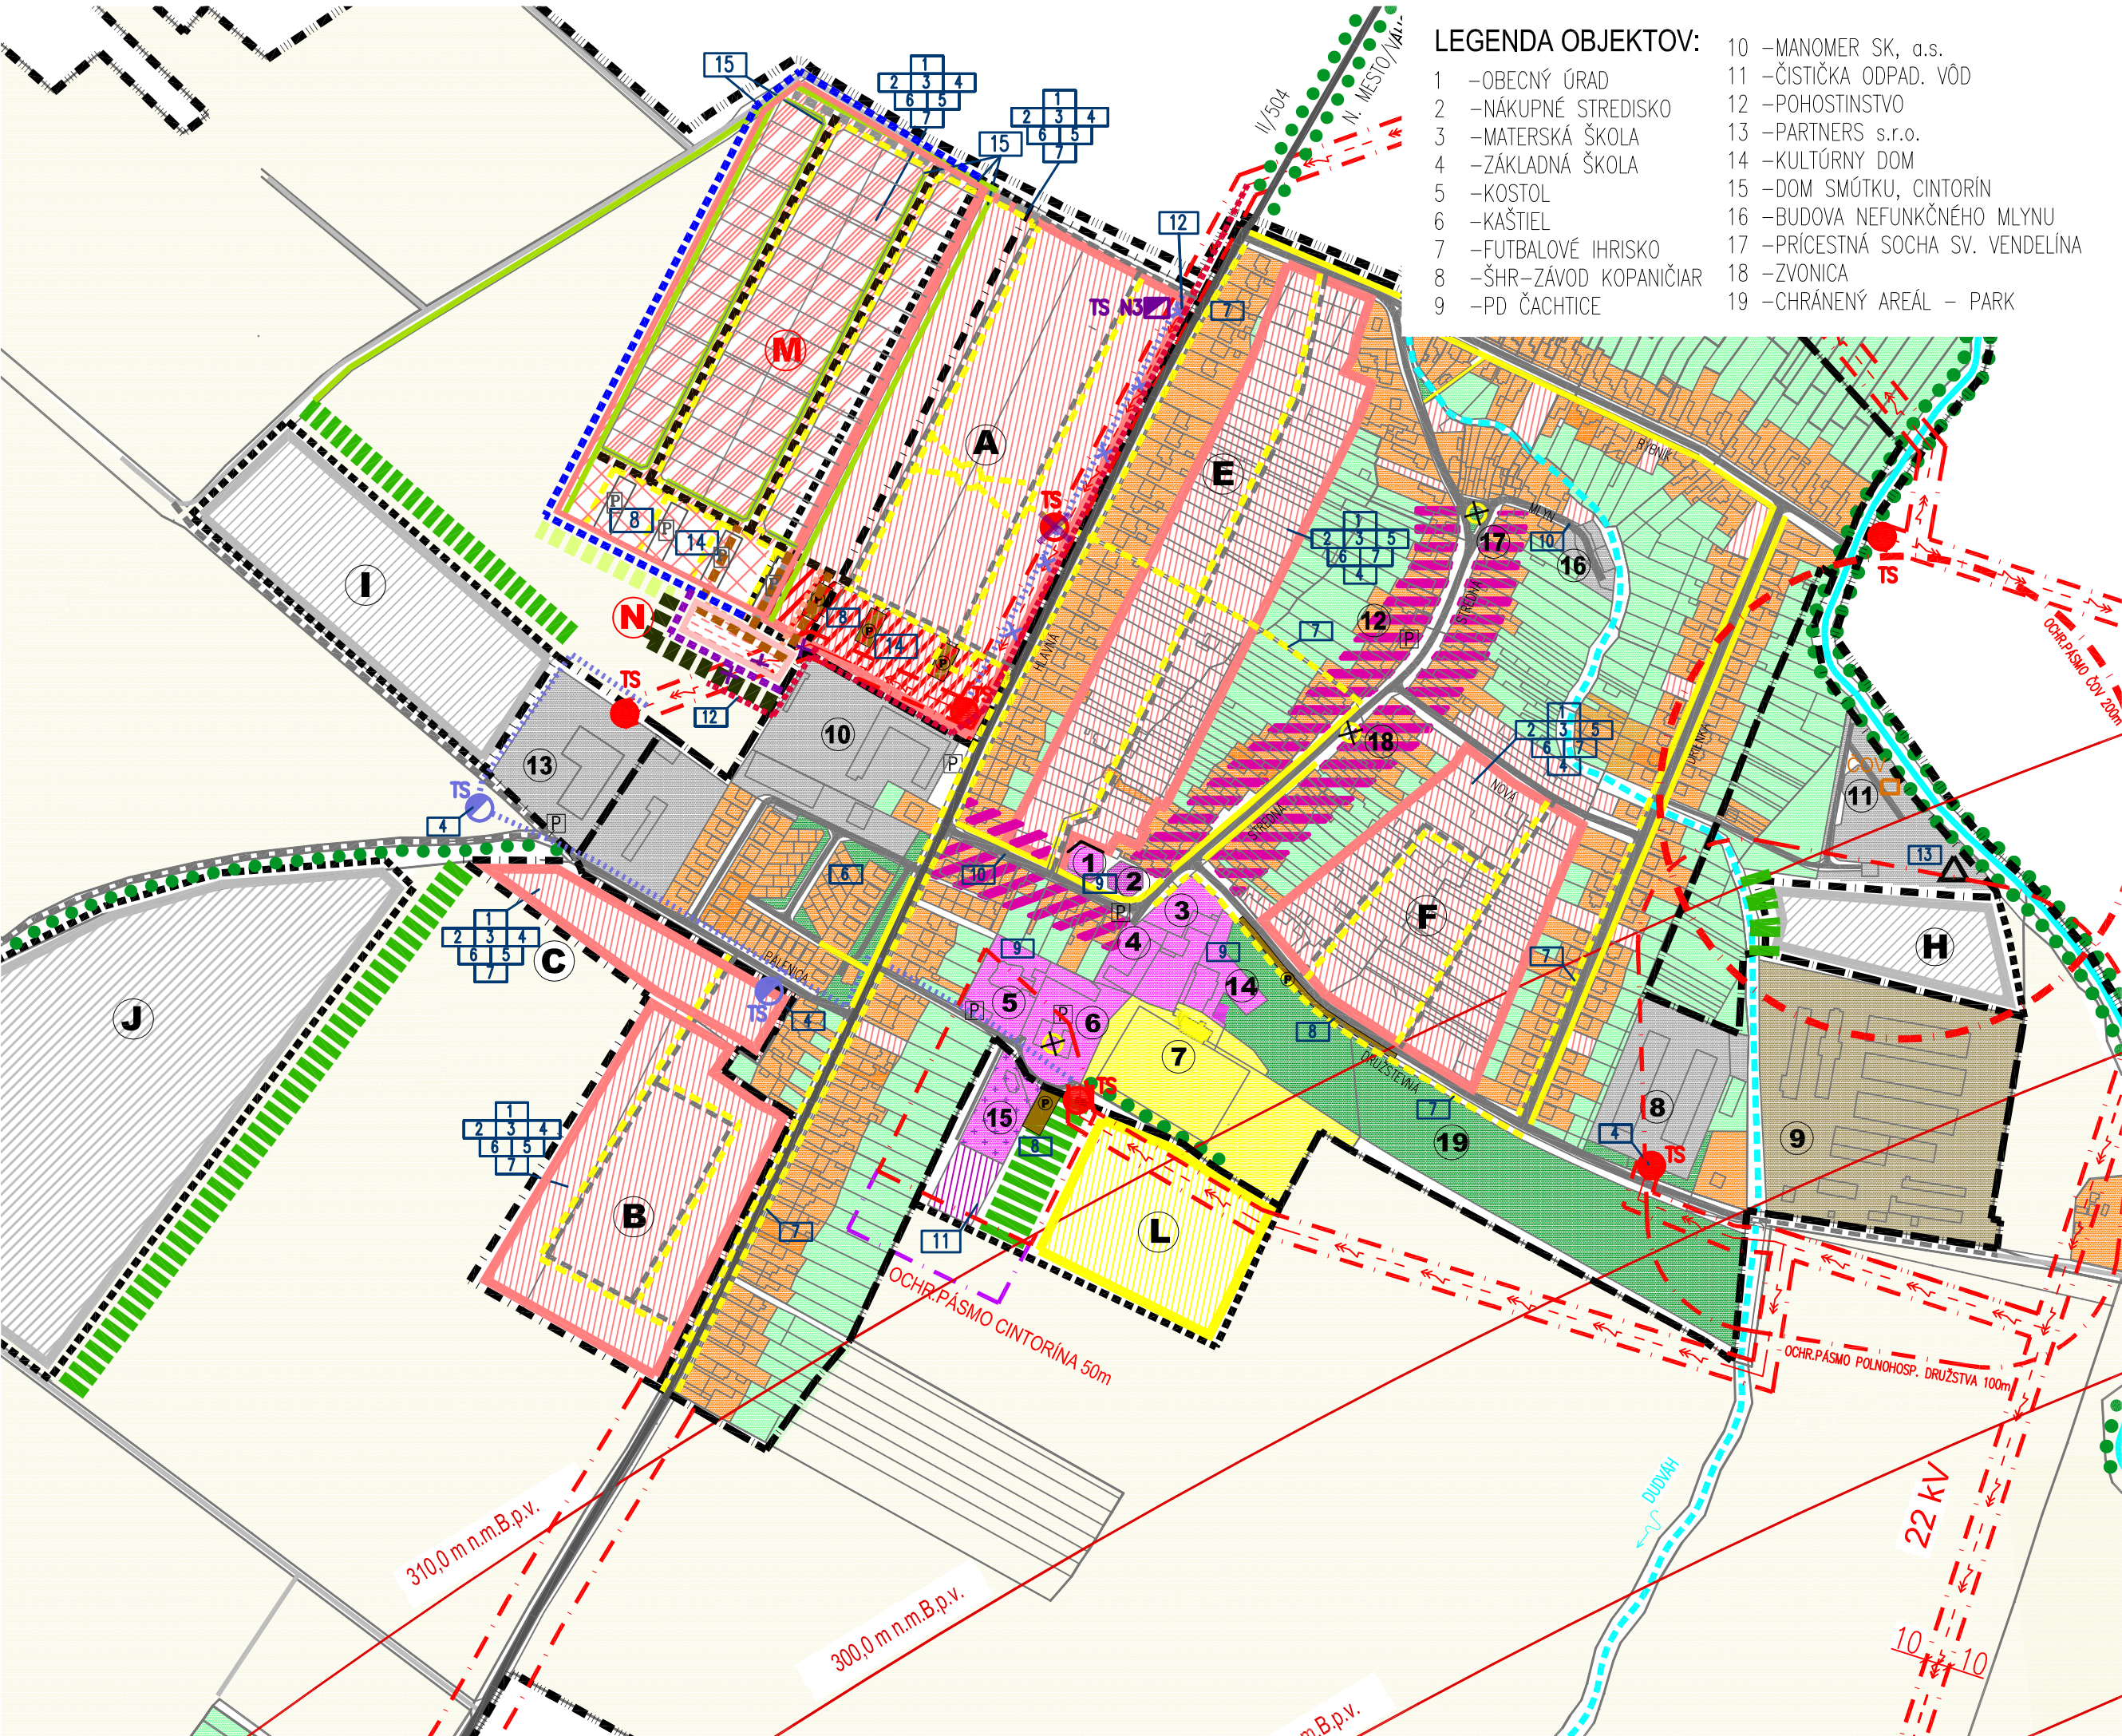

LEGENDA OBJEKTŮV:

- | | |
|----------------------------|------------------------------------|
| 1 – OBCENÝ ÚRAD | 10 – MANOMER SK, a.s. |
| 2 – NÁKUPNÉ STREDISKO | 11 – ČISTIČKA ODPAD. VŮD |
| 3 – MATERSKÁ ŠKOLA | 12 – POHOSTINSTVO |
| 4 – ZÁKLADNÁ ŠKOLA | 13 – PARTNERS s.r.o. |
| 5 – KOSTOL | 14 – KULTÚRNY DOM |
| 6 – KAŠTIEL | 15 – DOM SMÚTKU, CINTORÍN |
| 7 – FUTBALOVÉ IHRISKO | 16 – BUDOVA NEFUNKČNÉHO MLYNU |
| 8 – ŠHR – ZÁVOD KOPANIČIAR | 17 – PRÍCESTNÁ SOCHA SV. VENDELÍNA |
| 9 – PD ČACHTICE | 18 – ZVONICA |
| | 19 – CHRÁNENÝ AREÁL – PARK |

LEGENDA

STAV	NÁVRH	ZaD č.1	
			– ÚZEMIE OBYTNÉ – RODINNÉ DOMY
			– ÚZEMIE OBYTNÉ – BYTOVÉ DOMY
			– ÚZEMIE ZMIEŠANÉ BÝVANIE A OBČ. VYBAVENOSŤ
			– ÚZEMIE OBČ. VYBAVENOSTI
			– ÚZEMIE VÝROBNÉ – POLNOHOSPODÁRSTVO
			– ÚZEMIE VÝROBNÉ – PRIEMYSEL
			– ÚZEMIE REKREAČNÉ
			– ÚZEMIE OBČ. VYBAVENOSTI – CINTORÍN
			– VEREJNÁ ZELEŇ
			– SÚKROMNÁ ZELEŇ – SADY, ZÁHRADY
			– LÍNIOVÁ ZELEŇ
			– OCHRANNÁ BARIEROVÁ ZELEŇ
			– LESNÝ PORAST
			– ORNÁ PŮDA
			– ZBERNÁ KOMUNIKÁCIA II. A III. TRIEDY
			– MIESTNA KOMUNIKAČNÁ SIŤ
			– PEŠIA KOMUNIKÁCIA
			– PARKOVISKO
			– TRAFOSTANICA
			– EL. VEDENIE 22kV – VZDUŠNÉ / PODZEMNÉ
			– UZEMNENIE VZDUŠNÉHO VEDENIA 22kV
			– EL. VEDENIE 2X110kV – VZDUŠNÉ
			– PRÍCESTNÁ KAPLNKA, SOCHA
			– VODNÝ TOK, VODNÁ PLOCHA
			– VYSCHNUTÝ VODNÝ TOK
			– OCHRANNÉ PÁSMA VŠETKÝCH DRUHŮV
			– HRANICA ZASTAV. ÚZEMIA OBCE K 1.1.1990
			– JESTVUJÚCA HR. ZASTAVANÉHO ÚZEMIA / ROZŠÍRENIE
			– HRANICA KATASTRA
			– ROZVOJOVÉ LOKALITY
			– OBECNÉ KOMPOSTOVISKO A ZBERNÝ DVOR
			– OCHR. PÁSMO KUŽELOVEJ ROVINY – LETISKA PIEŠŤANY
			– OCHRANNÝ ODVODŇOVACÍ RIGOL
			– VYPROJEKTOVANÁ TRAFOSTANICA
			– ZRUŠENIE VYPROJEKTOVANEJ TRAFOSTANICE

ÚZEMNÝ PLÁN OBCE



ČASTKOVCE

ZaD č.1 - VÝHLAD

- ROZŠÍRENIE HR. ZASTAVANÉHO ÚZEMIA
- ÚZEMIE OBYTNÉ – RODINNÉ DOMY
- OBSLUŽNÁ KOMUNIKÁCIA
- PEŠIA KOMUNIKÁCIA
- OCHRANNÁ BARIEROVÁ ZELEŇ
- ROZVOJOVÉ LOKALITY

ZOZNAM VEREJNOPROSPEŠNÝCH STAVIEB:

- 1 – ROZŠÍRENIE SIETE MIESTNÝCH KOMUNIKÁCIÍ
- 2 – ROZŠÍRENIE SIETE VEREJ. VODOVODU
- 3 – ROZŠÍRENIE SIETE VEREJNÉHO PLYNOVODU
- 4 – ROZŠÍRENIE SIETE EL. VEDENIA S VYBUDOVANÍM NOVÝCH A ROZŠÍRENÍM EXISTUJÚCICH TS
- 5 – ROZŠÍRENIE SIETE TELEFÓNNEHO VEDENIA
- 6 – DOBUDOVANIE VEREJNEJ KANALIZÁCIE
- 7 – VYBUDOVANIE PEŠÍCH KOMUNIK. V OBCI A ROZVOJ. LOK.
- 8 – VYBUDOVANIE VEREJNÝCH ODSTAVNÝCH PARKOVÍSK
- 9 – ÚPRAVA VEREJNÝCH PLOCH V CENTRE OBCE
- 10 – REKONŠTRUKCIA MIESTNÝCH KOMUNIKÁCIÍ
- 11 – ROZŠÍRENIE CINTORÍNA
- 12 – PRELOŽKA VZDUŠNÉHO VEDENIA DO ZEME
- 13 – VYBUDOVANIE OBEC. KOMPOSTOVISKA A ZBERNÉHO DVORA
- 14 – VÝSTAVBA OBECNÝCH BYTOVÝCH DOMOV

ČISTOPIS

ÚZEMNÝ PLÁN OBCE
ČASTKOVCE

OBSTARÁVATEL: OBEC ČASTKOVCE

SPRACOVATEL: ING. ARCH. R. KOČAJDA

ING. ARCH. M. KOČAJDOVÁ,

ING. L. ĎURAČKOVÁ

KRAJ: TRENČIANSKY FORMÁT: 6 A4

OKRES: NOVÉ M./VÁH. STUPEŇ: PROJEKT

MIERKA: 1:5000 DÁTUM: 09/2007

NÁZOV VÝKRESU :
KOMPLEXNÝ VÝKRES PRIESTOR. USPORIADANIA A FUNKČNÉHO VYUŽÍVANIA ÚZEMIA S VYZNAČENOU ZÁVAZNOU ČASŤOU RIEŠENIA A VEREJNOPROSPEŠNÝMI STAVBAMI

atelier architektúry
Kočajda
Dlhá 16, 949 01 Nitra
tel: 0908 – 778761
atelier@kocajda.sk

3