


ÚZEMNÝ PLÁN OBCE DOLNÉ ZELENICE

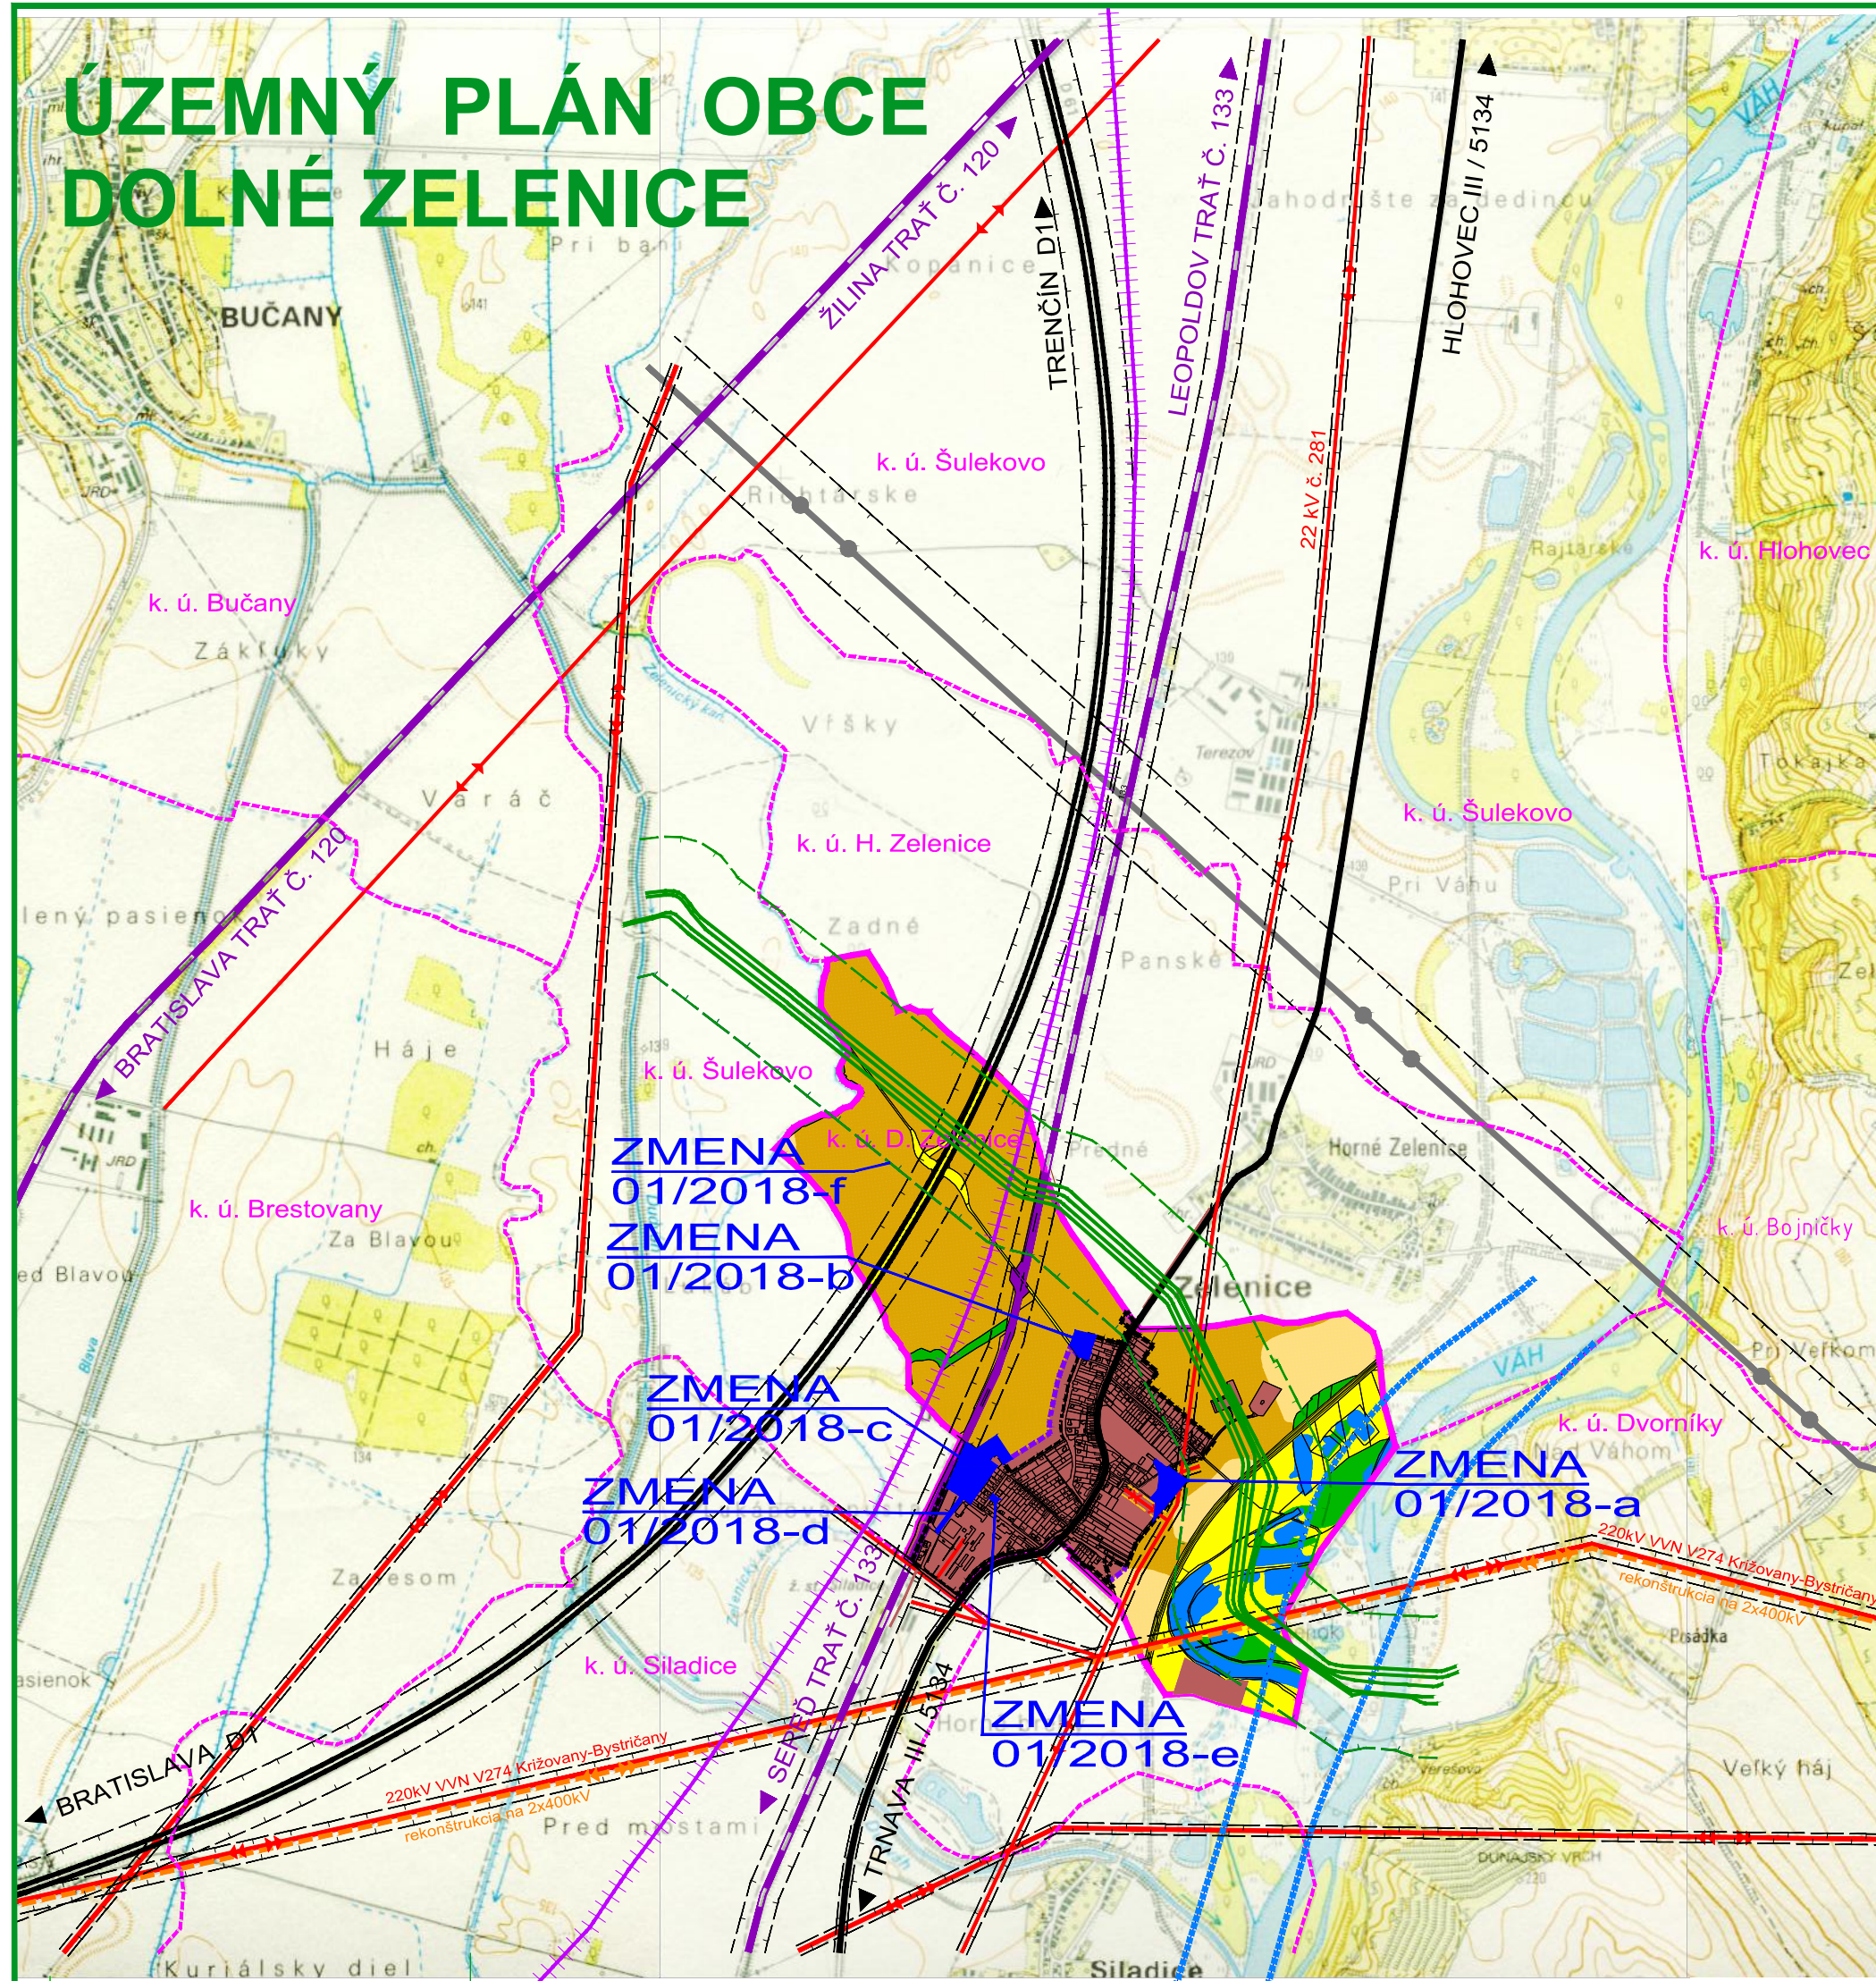

LEGENDA :


Stav	Návrh	
		Hranica katastr. územia obce D. Zelenice
		Hranice katastr. území susedných obcí
		Hranica zastavaného územia k 1.1.1990
		Hranica zastavaného územia
		Zastavané plochy
		Orná pôda troch najlepších BPEJ
		Orná pôda ostatných BPEJ
		Nelesná drevinná vegetácia
		Vodné toky a plochy
		Trvalo trávnaté porasty
		Ochranné pásma všetkých druhov
		Diaľnica D 1
		Železničná trať č. 120 a 133
		Vysokorychlostná trať (ÚPN VÚC Trnavský kraj) - výhľad
		Cesty III. tr., miestne komunikácie
		Tranzitný plynovod
		Bezpečnostné pásmo tranzitného plynovodu
		Vzdušné vedenie elektriny 22 kV
		Vzdušné vedenie elektriny 220 kV
		Vzdušné vedenie elektriny 2x400 kV (OP 80m)
		Ropovod DN 500,700
		Vodné dielo Sred' - Hlohovec

ZMENY A DOPLNKY 01/2018

Návrh	
	RIEŠENÉ ÚZEMIE ZMIEN A DOPLNKOV 01/2018

ZMENY A DOPLNKY 01/2018 - NÁVRH SEA ÚZEMNÝ PLÁN OBCE DOLNÉ ZELENICE

ŠIRŠIE VZŤAHY

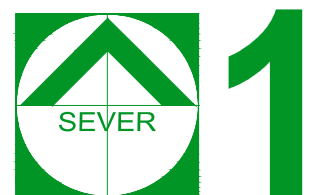

M 1 : 25 000

OBJEDNÁVATEL: OBEC DOLNÉ ZELENICE
HL. RIEŠITEĽ: ING. ARCH. EVA KRUPOVÁ
SPRACOVANÉ: AUGUST, 2018