


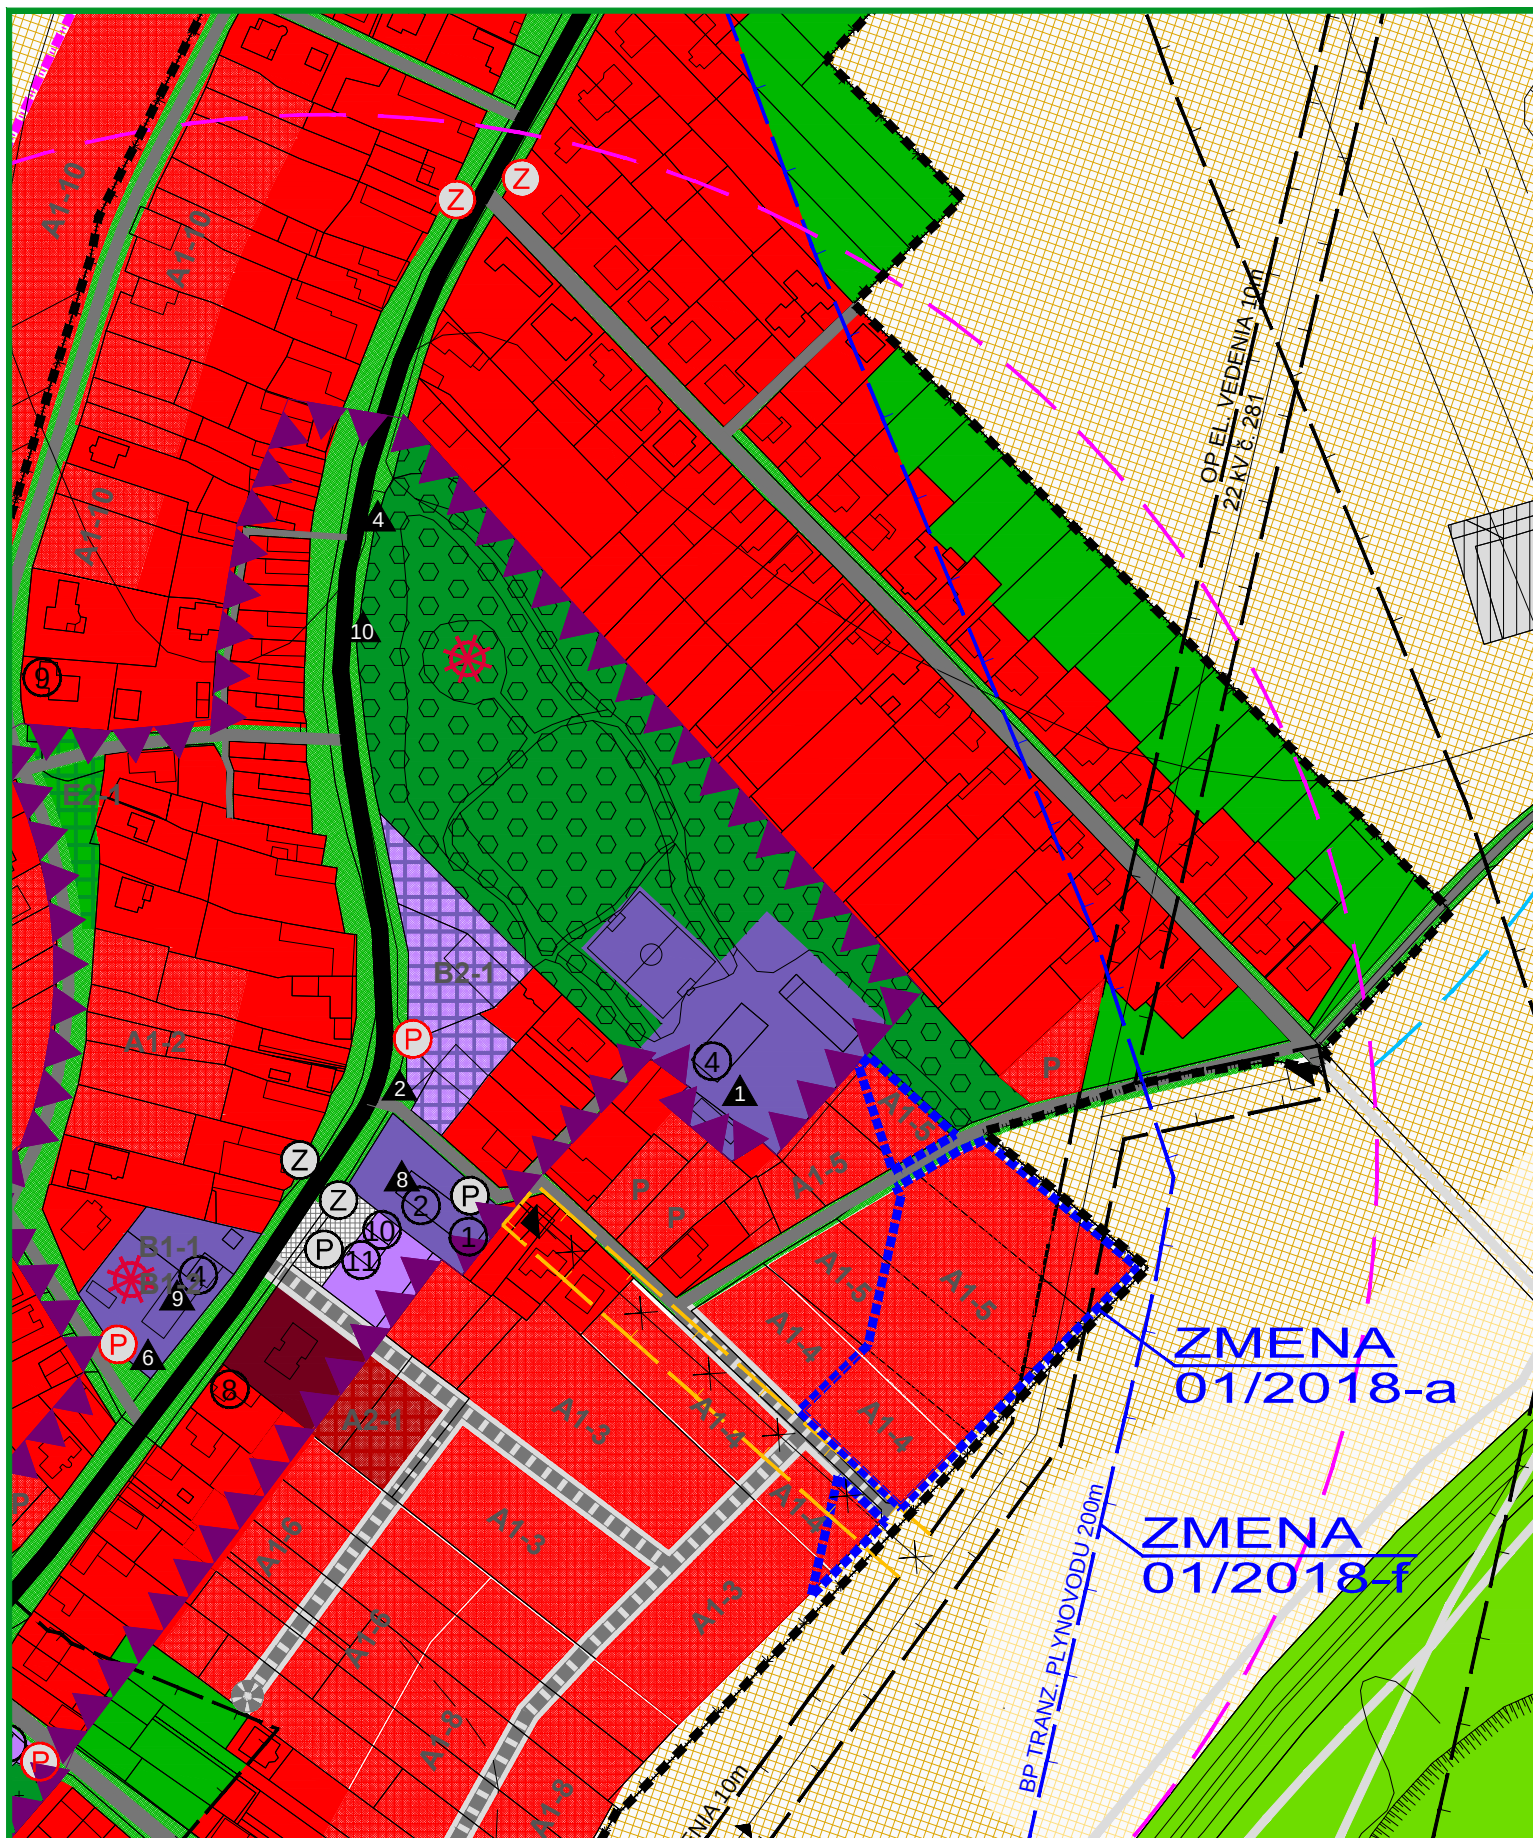

ZMENY A DOPLNKY 01/2018 - NÁVRH SEA


M 1 : 2 880

ÚZEMNÝ PLÁN OBCE DOLNÉ ZELENICE

KOMPLEXNÝ VÝKRES
PRIESTOROVÉHO USPORIADANIA A
FUNKČNÉHO VYUŽÍVANIA ÚZEMIA



OBJEDNÁVATEĽ: OBEC DOLNÉ ZELENICE
HL. RIEŠITEĽ: ING. ARCH. EVA KRUPOVÁ
SPRACOVANÉ: AUGUST, 2018

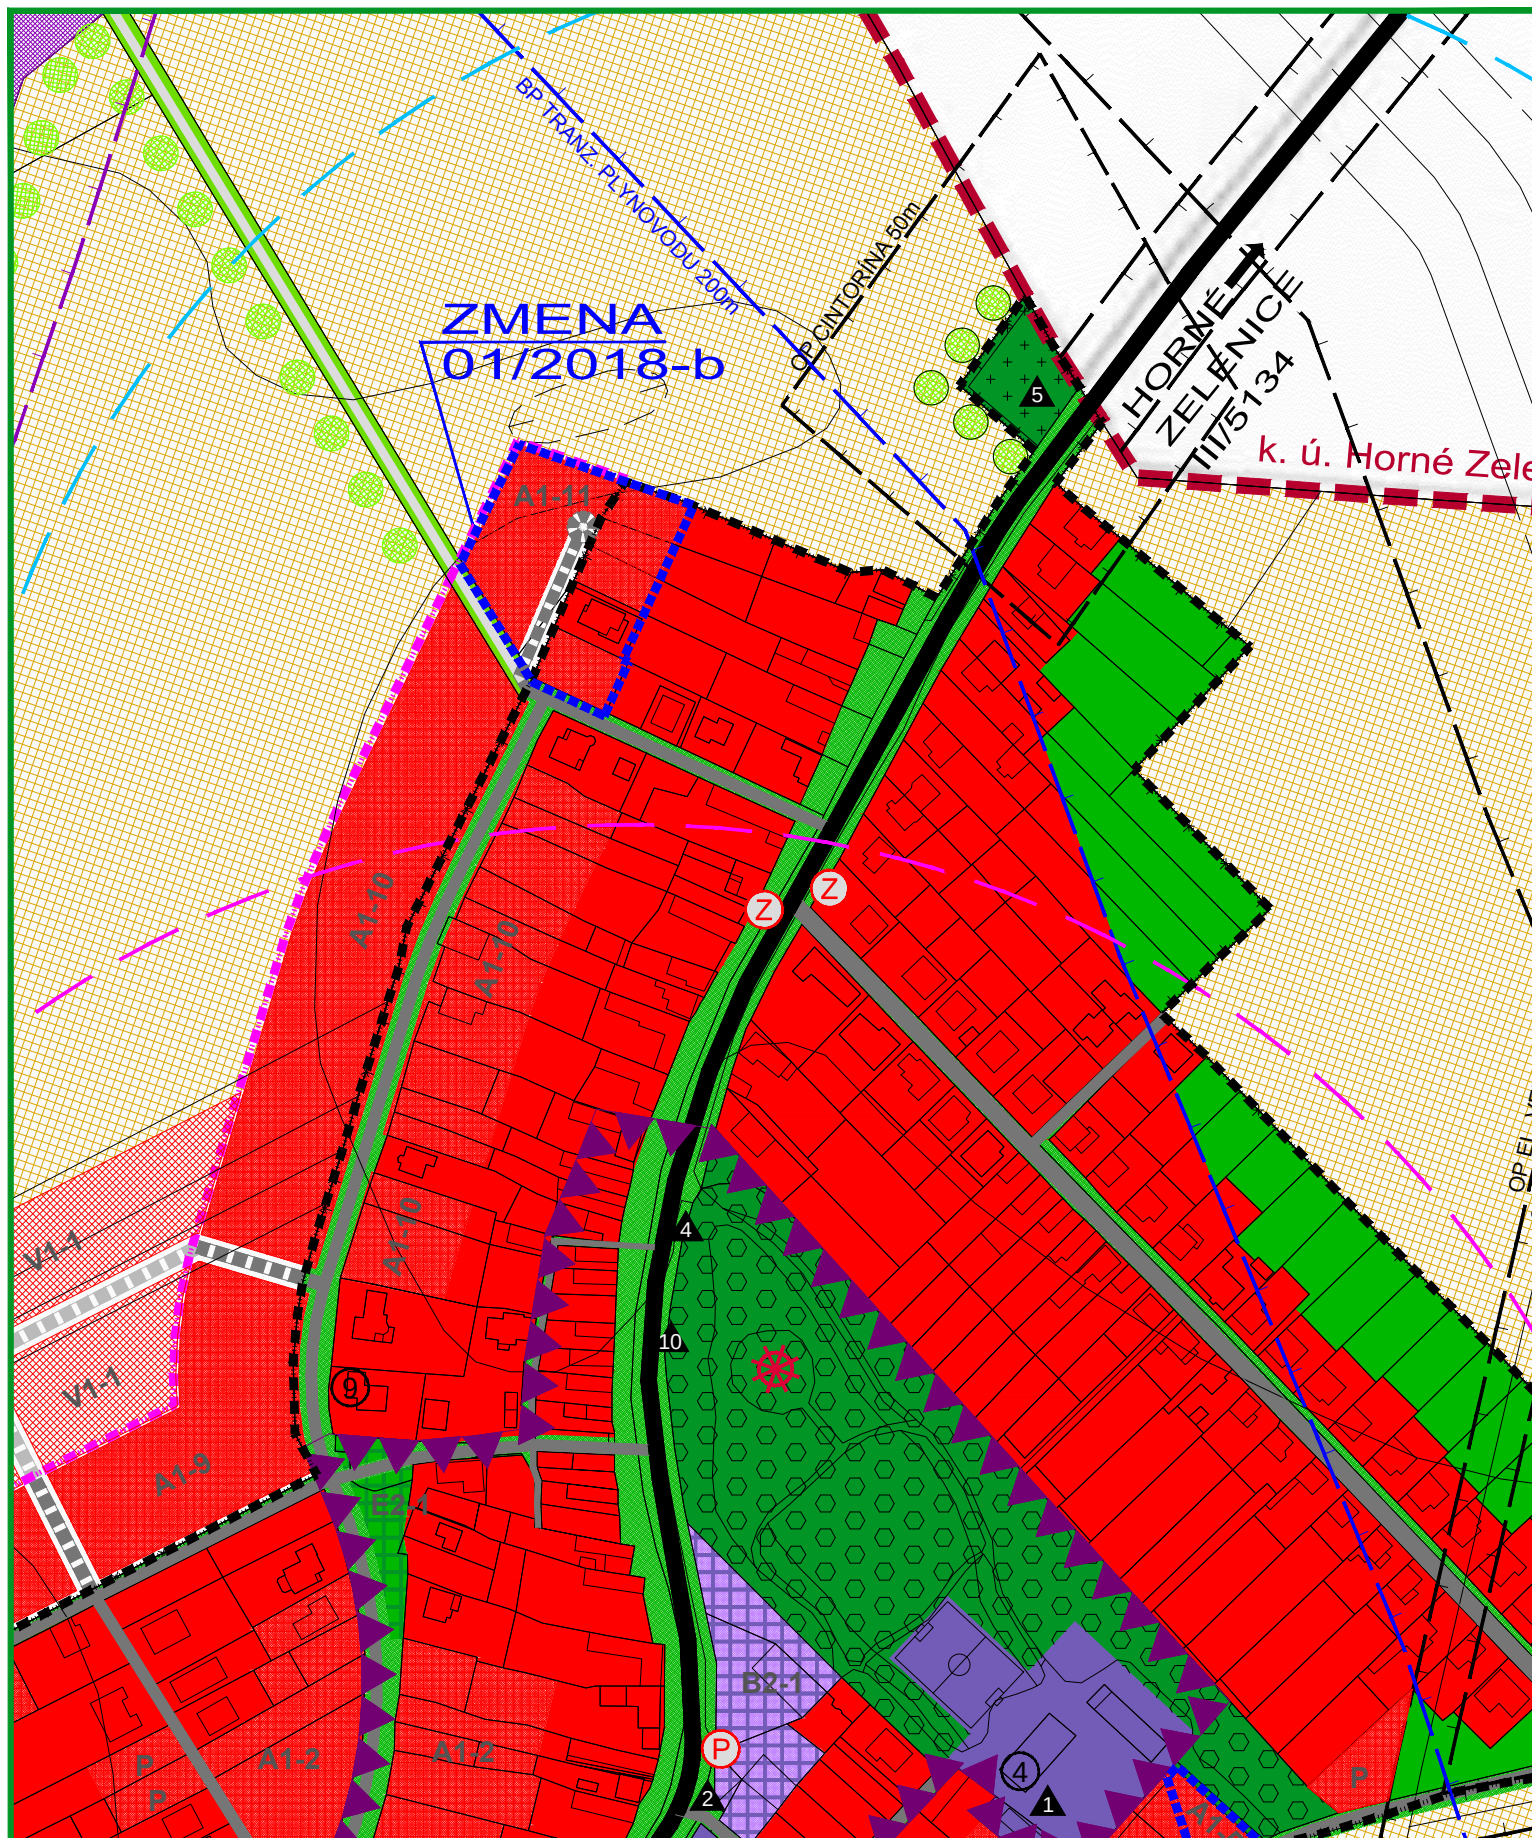

ZMENY A DOPLNKY 01/2018 - NÁVRH SEA


M 1 : 2 880

ÚZEMNÝ PLÁN OBCE DOLNÉ ZELENICE

KOMPLEXNÝ VÝKRES
PRIESTOROVÉHO USPORIADANIA A
FUNKČNÉHO VYUŽÍVANIA ÚZEMIA



OBJEDNÁVATEĽ: OBEC DOLNÉ ZELENICE
HL. RIEŠITEĽ: ING. ARCH. EVA KRUPOVÁ
SPRACOVANÉ: AUGUST, 2018

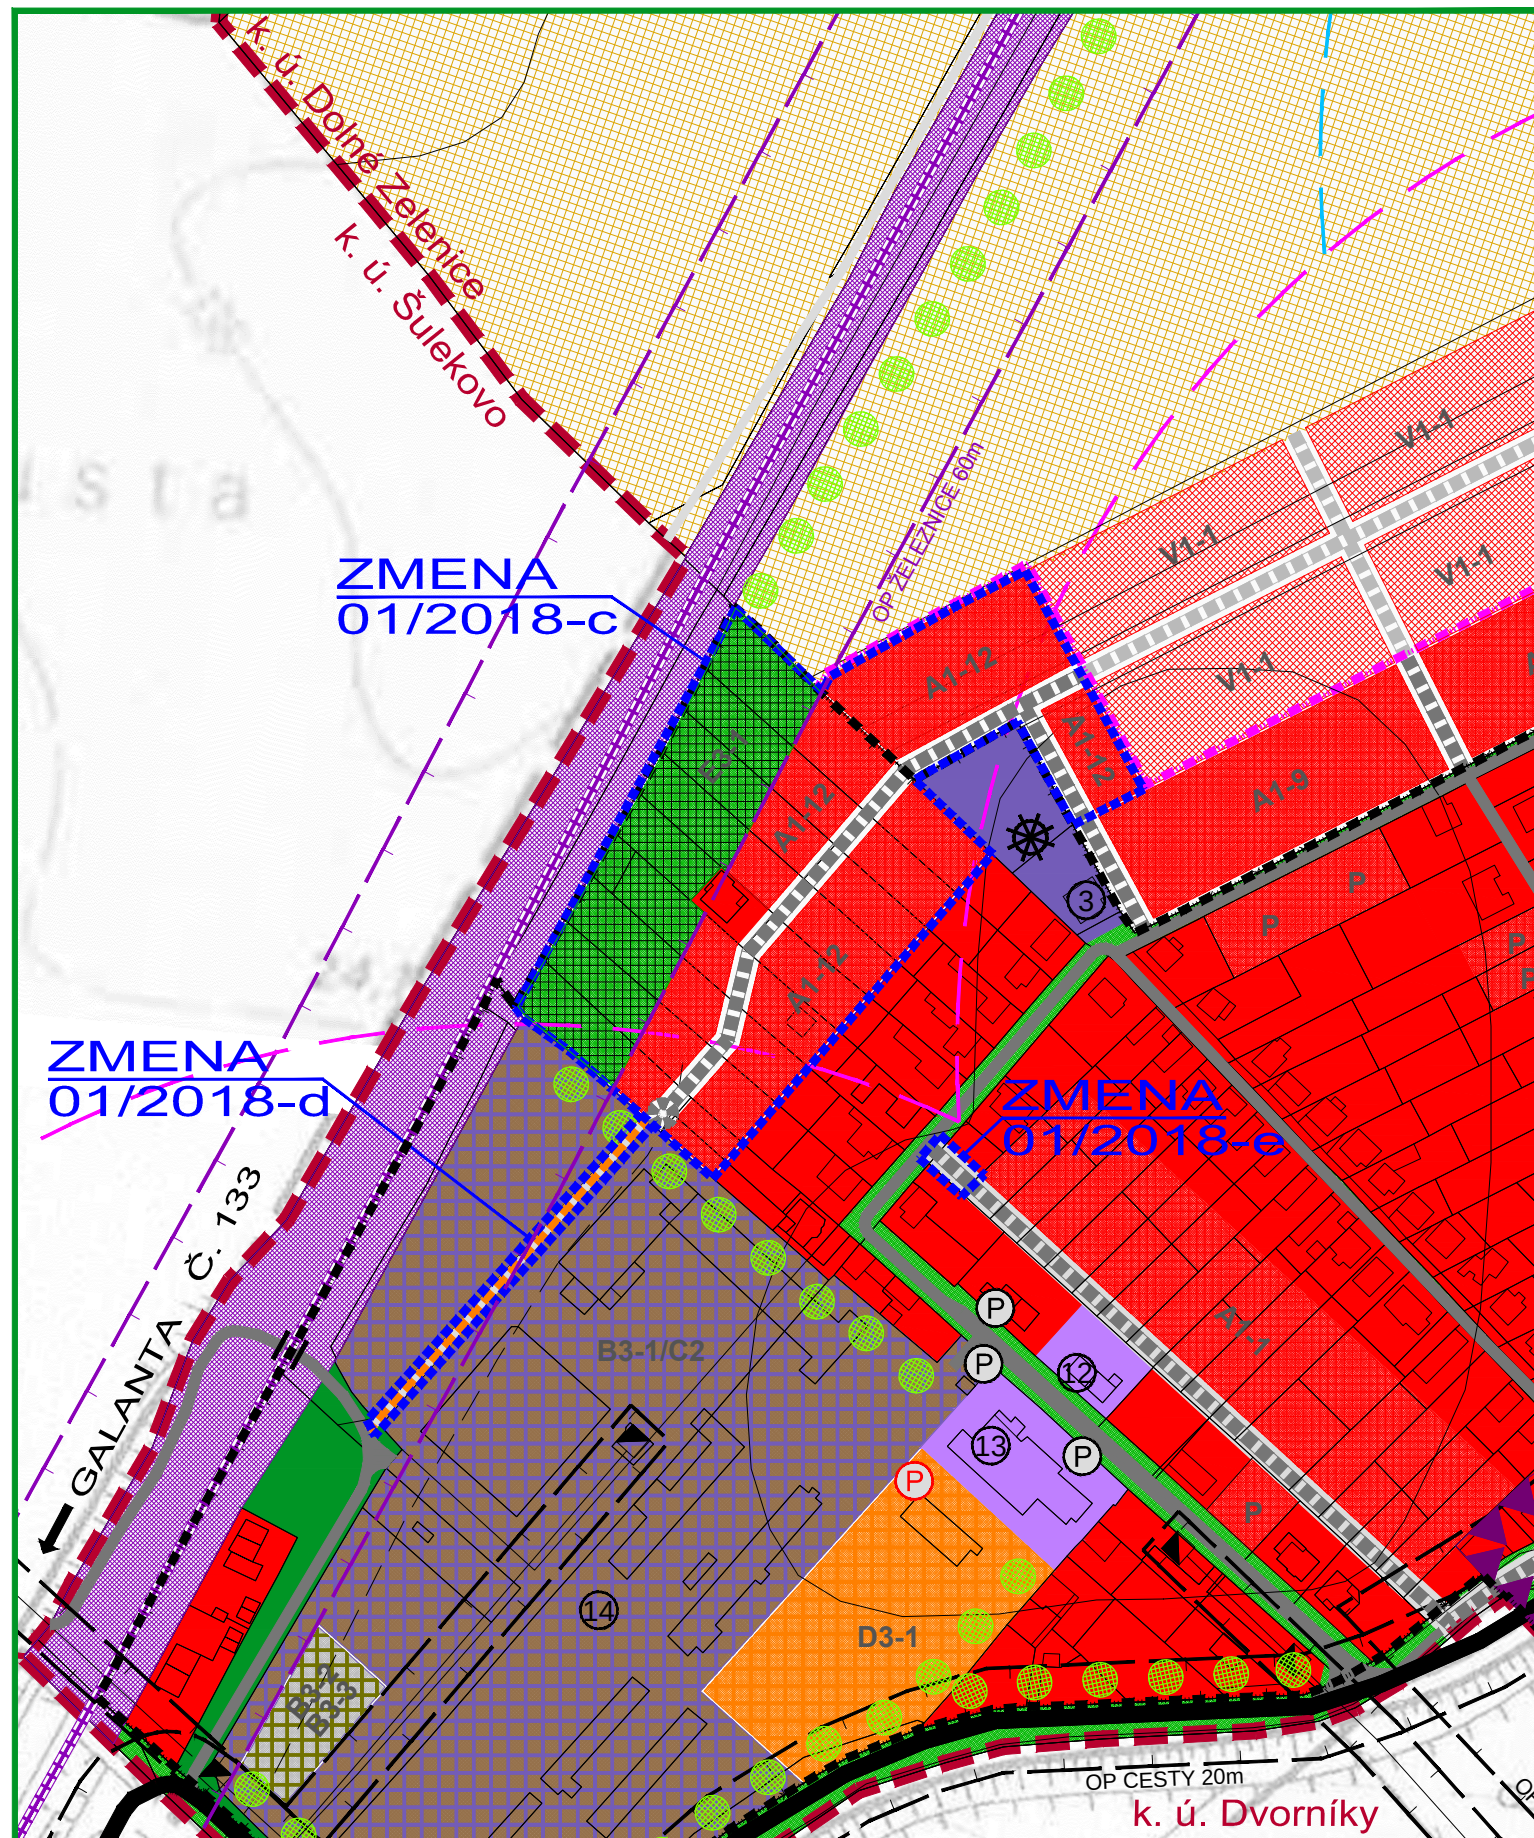


ZMENY A DOPLNKY 01/2018 - NÁVRH SEA

M 1 : 2 880

ÚZEMNÝ PLÁN OBCE DOLNÉ ZELENICE

KOMPLEXNÝ VÝKRES
PRIESTOROVÉHO USPORIADANIA A
FUNKČNÉHO VYUŽÍVANIA ÚZEMIA

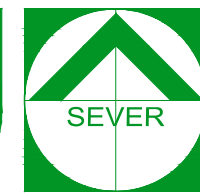

OBJEDNÁVATEĽ: OBEC DOLNÉ ZELENICE
HL. RIEŠITEĽ: ING. ARCH. EVA KRUPOVÁ
SPRACOVANÉ: AUGUST, 2018

LEGENDA :			
STAV	NÁVRH	VÝHĽAD	
			HRANICA KATASTRÁLNEHO ÚZEMIA
			HRANICA ZASTAVANÉHO ÚZEMIA K 1.1.1990
			HRANICA ZASTAVANÉHO ÚZEMIA
			PLOCHY A OBJEKTY NÍZKOPODLAŽNEJ BYTOVEJ ZÁSTAVBY - RODINNÉ DOMY
			PLOCHY A OBJEKTY VIACPODLAŽNEJ BYTOVEJ ZÁSTAVBY - BYTOVÉ DOMY
			PLOCHY A OBJEKTY NEKOMERČNEJ OBČIANSKEJ VYBAVENOSTI
			PLOCHY A OBJEKTY KOMERČNEJ OBČIANSKEJ VYBAVENOSTI
			PLOCHY FUNKČNE ZMIEŠANÉ - OBSLUŽNO-VÝROBNÁ VYBAVENOSŤ A POĽNOHOSPODÁRSKA VÝROBA
			PLOCHY AREÁLU ZBERNÉHO DVORU ODPADOV A KOMPOSTOVIŠKA
			PLOCHY TECHNICKÉHO VYBAVENIA
			PLOCHY ŠPORTOVÝCH A REKREAČNO-RELAXAČNÝCH AREÁLOV
			PLOCHY VEREJNEJ ZELENÉ - CINTORÍNY
			PLOCHY VEREJNEJ ZELENÉ - PARK
			PLOCHY SÚVISLEJ VEREJNEJ ZELENÉ
			PLOCHY IZOLAČNEJ ZELENÉ
			PLOCHY ZELENÉ LEMUJÚCE KOMUNIKÁCIE
			PLOCHY KRAJINNEJ ZELENÉ - TRÁVNE PORASTY
			PLOCHY KRAJINNEJ ZELENÉ - NELESNÉ DREVINNÉ PORASTY
			PLOCHY SÚKROMNEJ ZELENÉ
			KRAJINNÁ LÍNOVÁ ZELEŇ - LÍNOVÁ ZELEŇ PODOOCHRANŔA, ALEJE POZDĽ CIEŤ A VETROLAMY
			PLOCHY ORNEJ PÔDY - 4 NAJLEPŠIE / OSTATNÉ BONITY
			VODNÝ TOK
			VODNÉ DIELO SERED - HLOHOVEC
			PLOCHY VYBAVENOSTI ŽSR
			ŽELEZIČNÁ TRAT Č.133
			DIAĽNICA D1
			CESTY III.TR.
			KOMUNIKÁCIE MIESTNEHO VÝZNAMU
			NESPEVNENÉ KOMUNIKÁCIE
			PARKOVISKÁ / ZASTÁVKY HD
			HRANICE OCHRANNÝCH PÁSIEM DOPRAVNEJ A TECHNICKÉJ INFRAŠTRUKTÚRY
			HRANICE OCHRANNÝCH PÁSIEM DOPRAVNEJ A TECHNICKÉJ INFRAŠTRUKTÚRY NAVRHNUTÉ NA ZRUŠENIE
			IZOCHRONY PEŠÉJ DOSTUPNOSTI ZASTÁVK HD (400m)
			DETSKÉ IHRISKO
			VYKRVÁČ MOBILEJ SIETE
			ARCHITEKTONICKÉ PAMIATKY A SOLITÉRY
			HRANICA CENTRÁLNEJ ZÓNY OBCE

ZMENY A DOPLNKY 01/2018

HRANICA RIEŠENÉHO ÚZEMIA ZMIEN A DOPLNKOV 01/2018

NÁVRH

HRANICA ZASTAVANÉHO ÚZEMIA

JESTVUJÚCE FUNKČNÉ PLOCHY V PŮVODNOM OCHRANNOM PÁSME SÚSTAVY PLYNOVODOV (300m OD KRAJNEJ LÍNIE)

PLOCHY A OBJEKTY NÍZKOPODLAŽNEJ BYTOVEJ ZÁSTAVBY - RODINNÉ DOMY

PLOCHY SÚKROMNEJ ZELENÉ

KOMUNIKÁCIE MIESTNEHO VÝZNAMU


CHODNÍK PRE CYKLISTOV A CHODCOV

ZMENY A DOPLNKY 01/2018 - NÁVRH SEA

M 1 : 2 880

ÚZEMNÝ PLÁN OBCE DOLNÉ ZELENICE

KOMPLEXNÝ VÝKRES
PRIESTOROVÉHO USPORIADANIA A
FUNKČNÉHO VYUŽÍVANIA ÚZEMIA

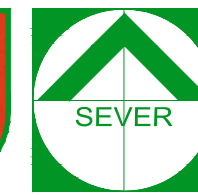

OBJEDNÁVATEĽ: OBEC DOLNÉ ZELENICE
HL. RIEŠITEĽ: ING. ARCH. EVA KRUPOVÁ
SPRACOVANÉ: AUGUST, 2018