



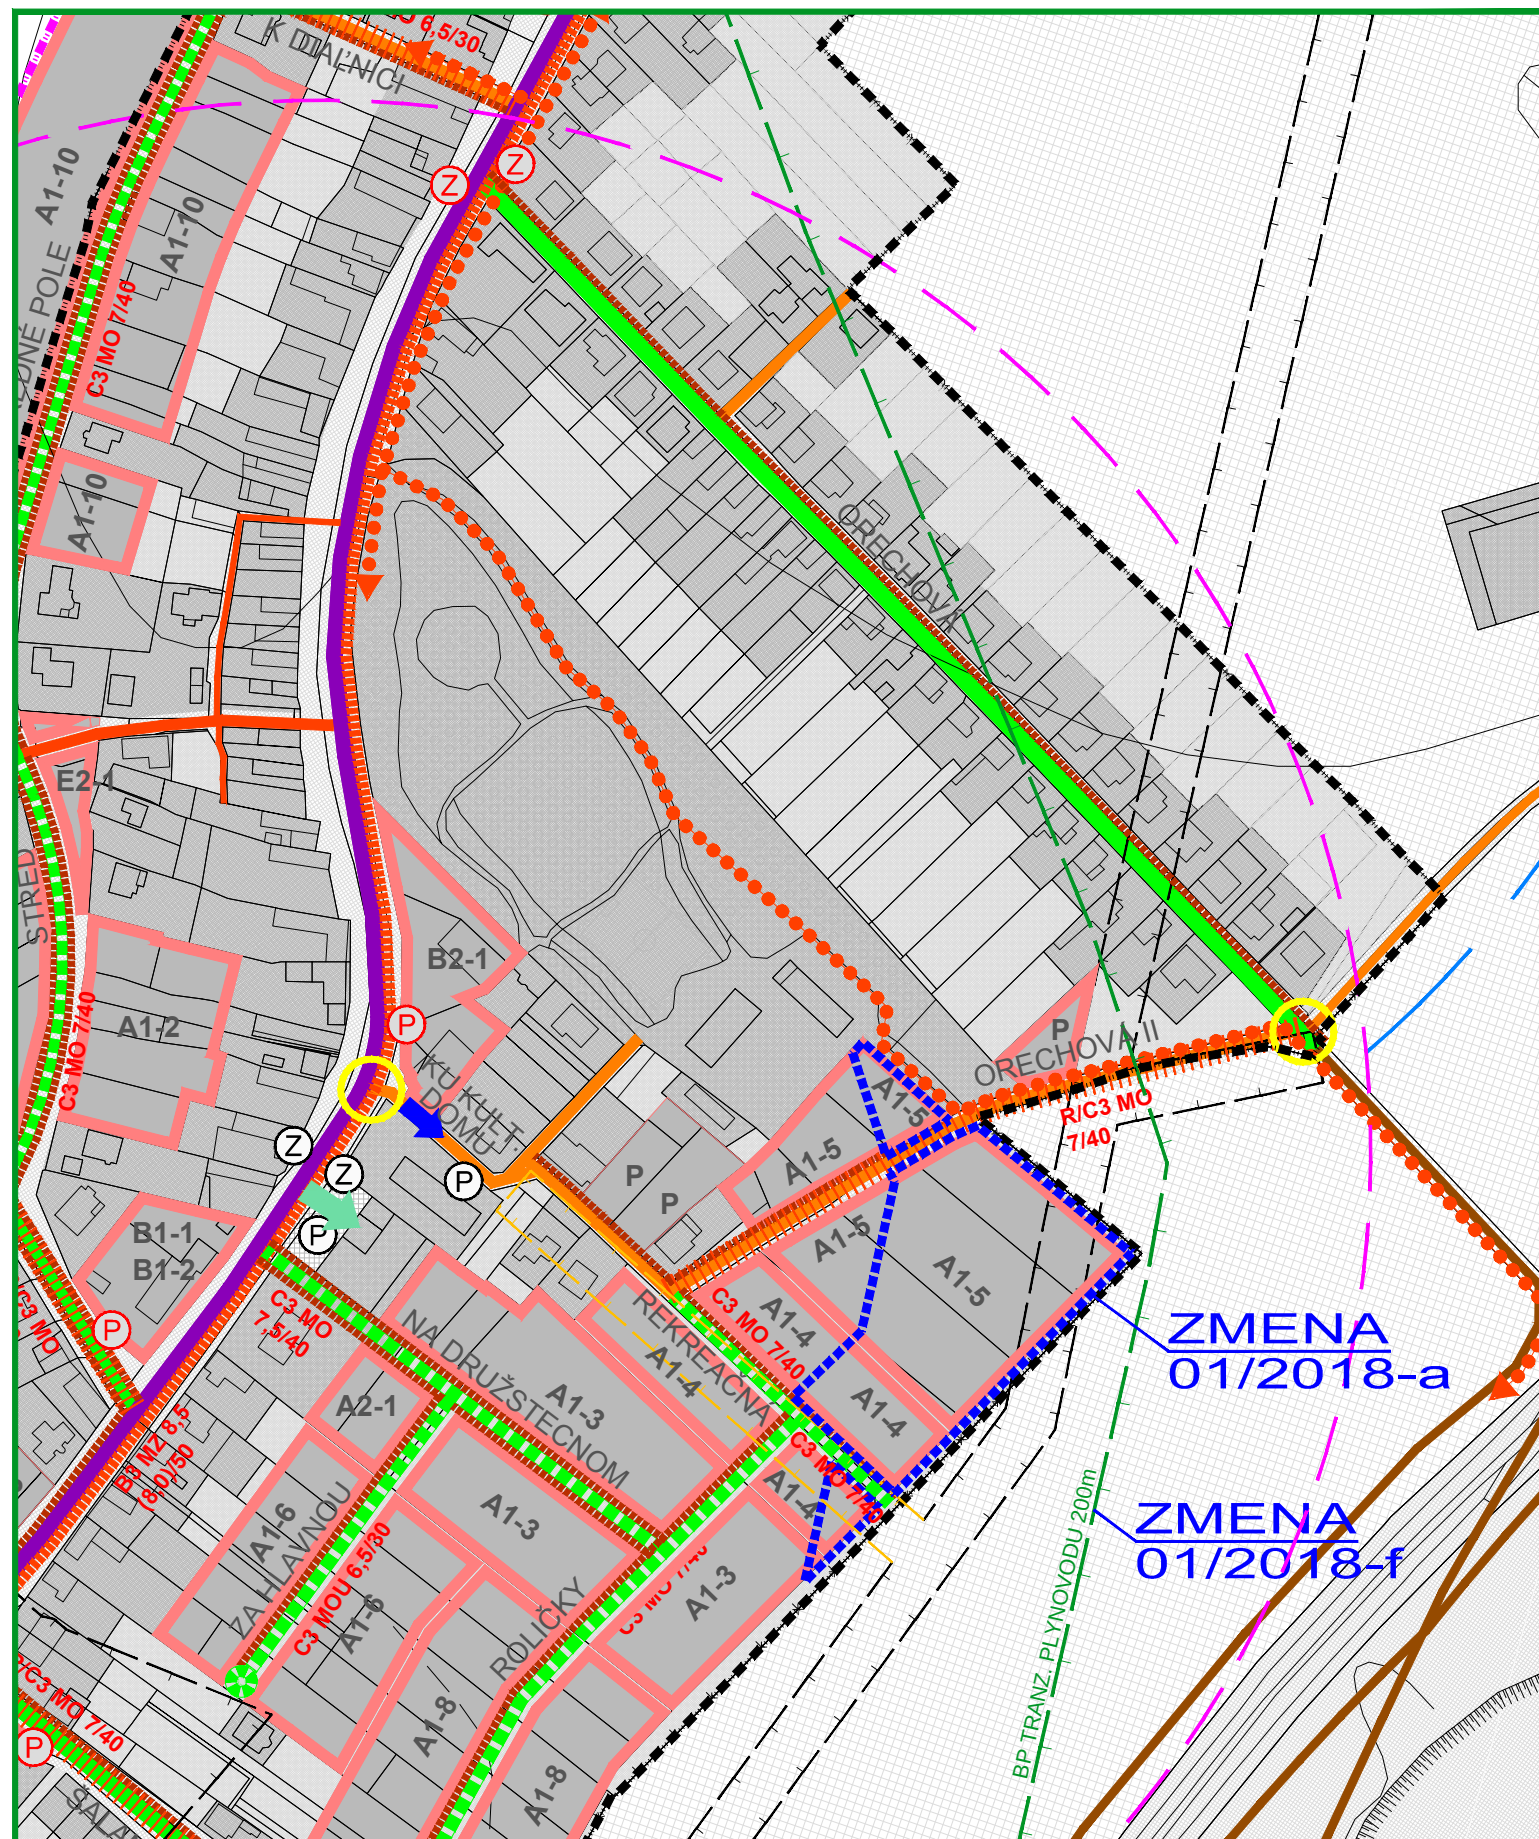


ZMENY A DOPLNKY 01/2018 - NÁVRH SEA
ÚZEMNÝ PLÁN OBCE
DOLNÉ ZELENICE

OBJEDNÁVATEĽ: OBEC DOLNÉ ZELENICE
HL. RIEŠITEĽ: ING. ARCH. EVA KRUPOVÁ
SPRACOVANÉ: AUGUST, 2018

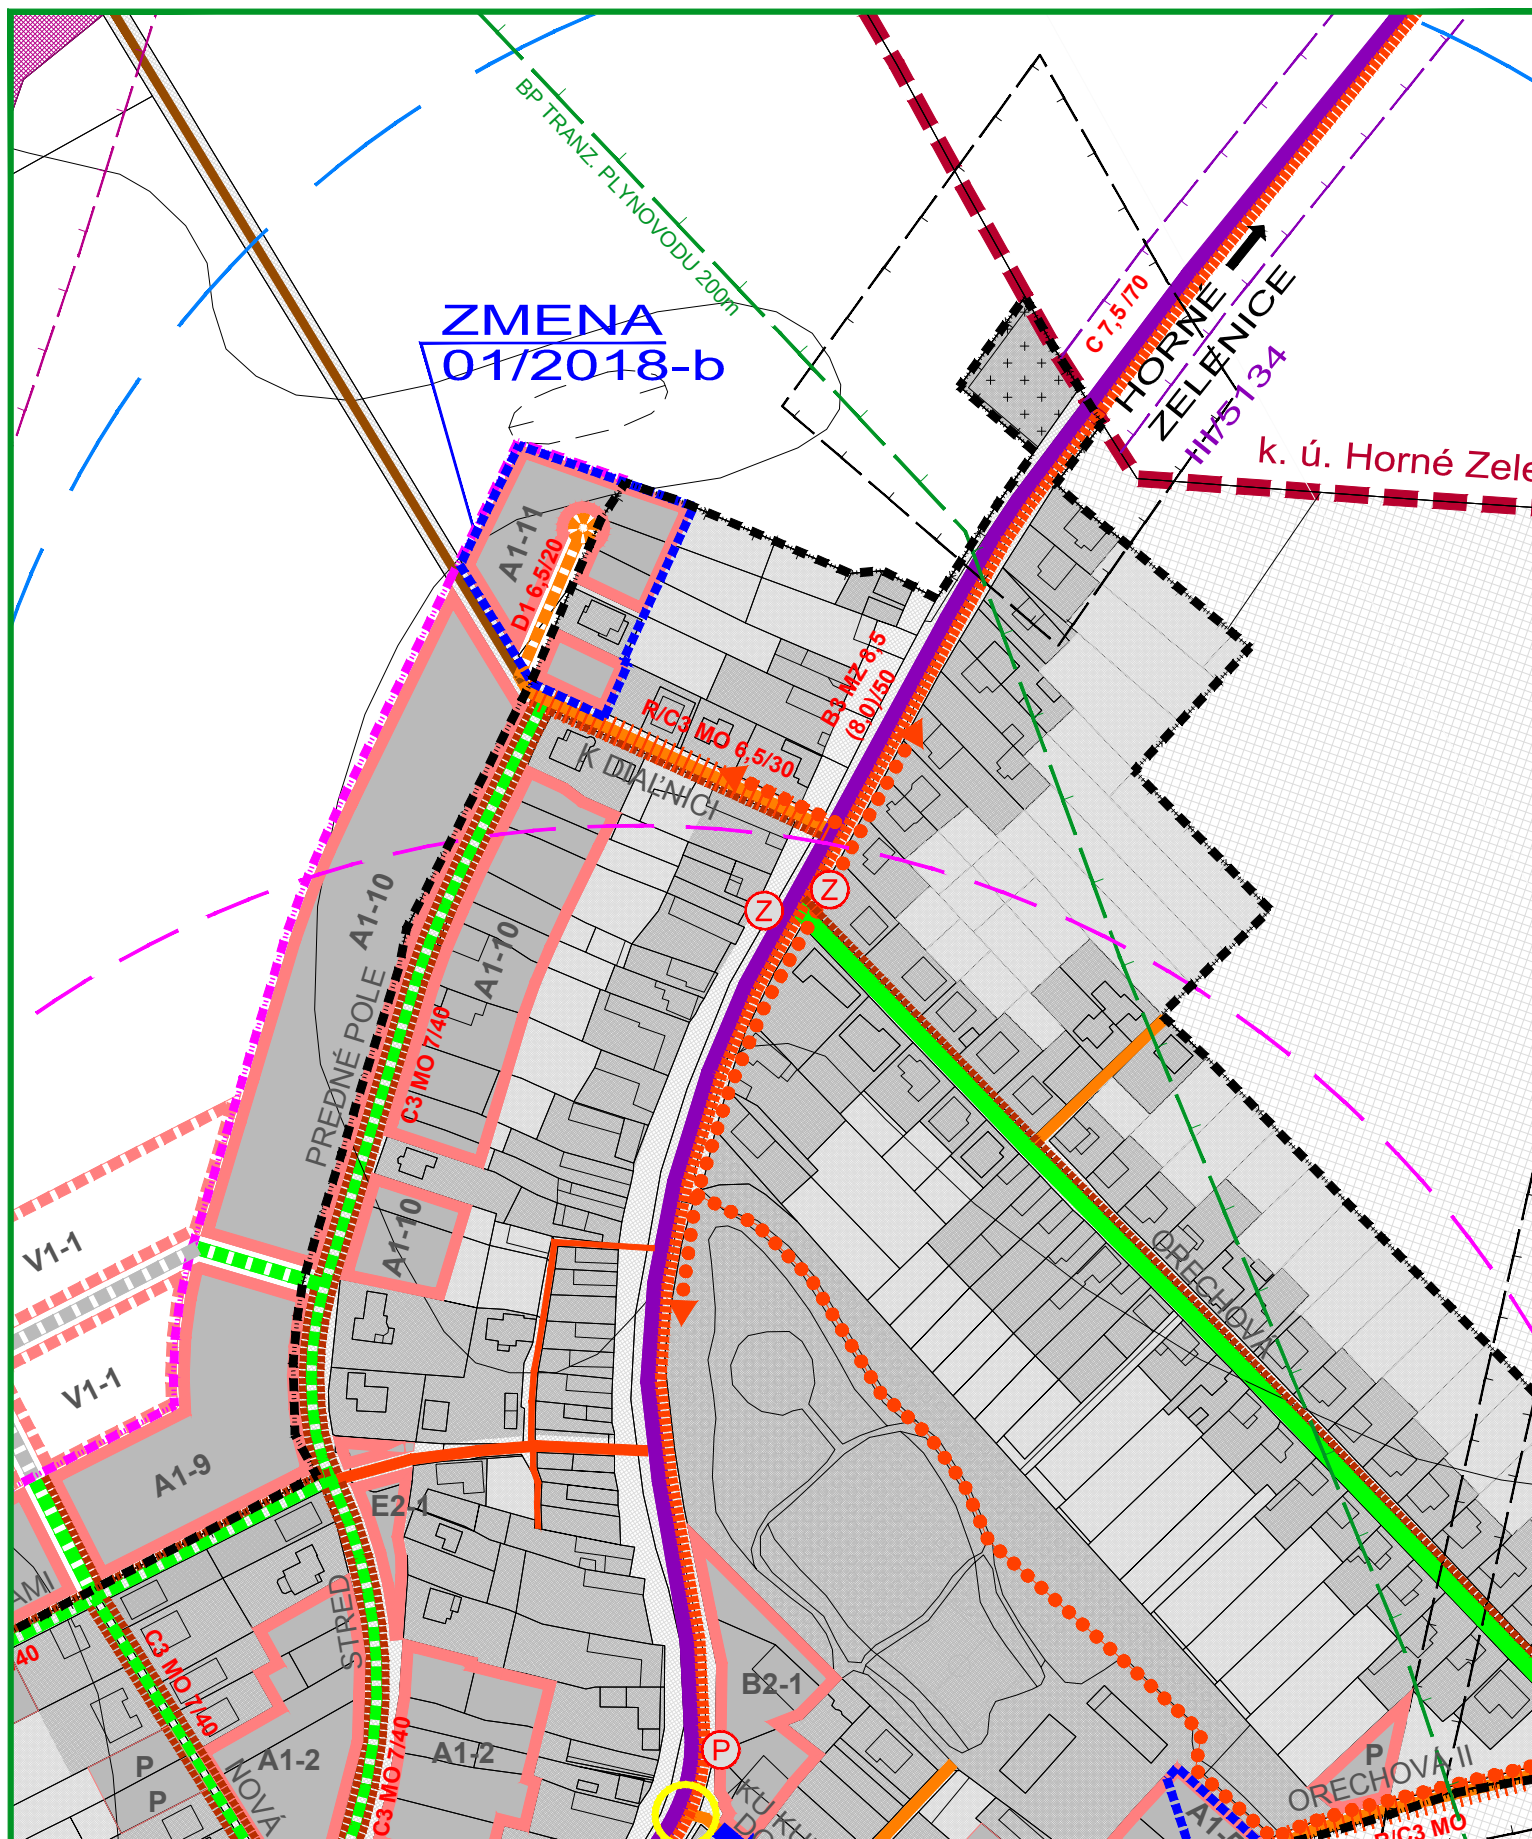

ZMENY A DOPLNKY 01/2018 - NÁVRH SEA
ÚZEMNÝ PLÁN OBCE
DOLNÉ ZELENICE

OBJEDNÁVATEĽ: OBEC DOLNÉ ZELENICE
HL. RIEŠITEĽ: ING. ARCH. EVA KRUPOVÁ
SPRACOVANÉ: AUGUST, 2018

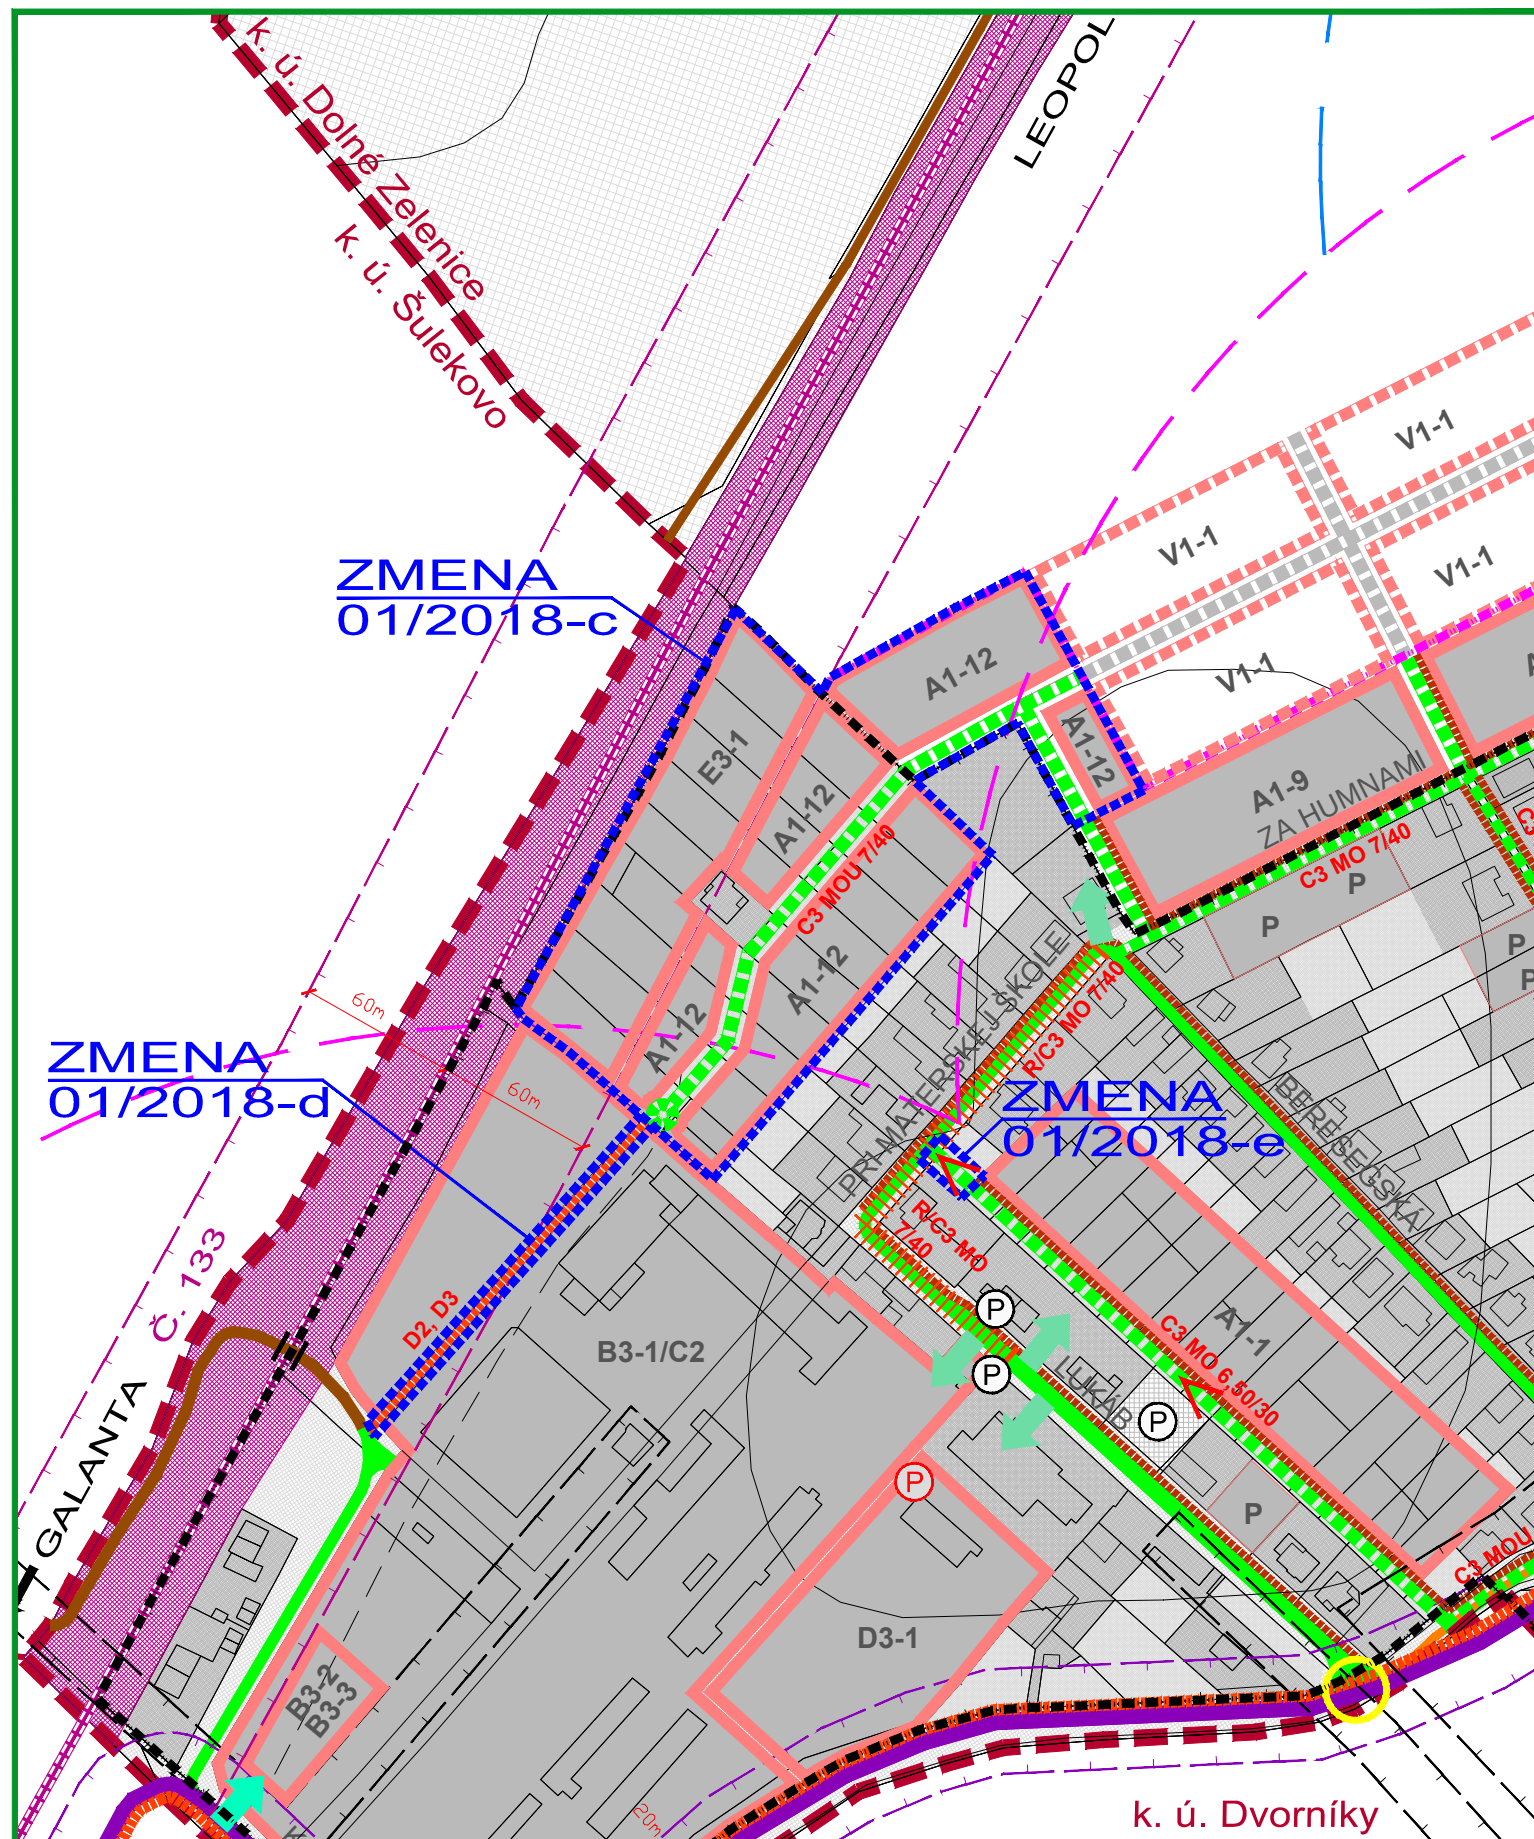

ZMENY A DOPLNKY 01/2018 - NÁVRH SEA
ÚZEMNÝ PLÁN OBCE
DOLNÉ ZELENICE

OBJEDNÁVATEĽ: OBEC DOLNÉ ZELENICE
HL. RIEŠITEĽ: ING. ARCH. EVA KRUPOVÁ
SPRACOVANÉ: AUGUST, 2018

STAV	NÁVRH	VÝHĽAD	
			HRANICA KATASTRÁLNEHO ÚZEMIA
			HRANICA ZASTAVANÉHO ÚZEMIA
			FUNKČNÉ PLOCHY
			PLOCHY SÚKROMNEJ A VEREJNEJ ZELENÉ
			SMEROVANIE CIEST
			HRANICE OCHRANNÝCH PÁSIEK TECHNICKÉJ INFRAŠTRUKTÚRY
			HRANICE OCHRANNÝCH PÁSIEK TECHNICKÉJ INFRAŠTRUKTÚRY NAVRATNÝCH NA ZRÚSENIE
			HRANICE BEZPEČNOSTNÉHO PÁSMA VVT/L PLYNOVODU
			DIALNICA D1
			ZBERNÁ KOMUNIKÁCIA - PRIETAH CESTY III. TRIEDY Č. 5134
			MIESTNA OBSLUŽNÁ KOMUNIKÁCIA
			MIESTNA KOMUNIKÁCIA UPOKOJENÁ D1
			KOMUNIKÁCIE PRE PEŠÍCH, CHODNÍKY D3
			CHODNÍK PRE CYKLISTOV A CHODCOV D2, D3
			PREDPOKLADANÁ MIESTNA CYKLOTRASA D2
			ÚČELOVÁ KOMUNIKÁCIA
			POĽNÉ CESTY SPEVNENÉ A NESPEVNENÉ
			OZNAČENIE FUNKČNÉJ TRIEDY A KATEGÓRIE CESTY
			KOMUNIKÁCIE URČENÉ NA REKONŠTRUKCIU
			PARKOVISKÁ - STATICKÁ DOPRAVA
			ZASTÁVKY HD
			IZOCHRONA ČASOVEJ DOSTUPNOSTI ZASTÁVK HD (400 m)
			OCHRANNE PÁSMA CESTY
			PLOCHY ŽSR
			ŽELEZNÍČNÁ TRAT Č. 133 GALANTA - LEOPOLDOV
			OCHRANNE PÁSMA ŽELEZNÍČNEJ TRATE
			VIAZDY
			MOŠTY
			ŽELEZNÍČNÉ PRIECESTIE
			JEDNOSMERNÁ PREMÁVKA
			BODOVÉ ZÁVADY

ZMENY A DOPLNKY 01/2018

HRANICA RIEŠENÉHO ÚZEMIA ZMIEN A DOPLNKOV 01/2018

NÁVRH

MIESTNA OBSLUŽNÁ KOMUNIKÁCIA

JEDNOSMERNÁ KOMUNIKÁCIA

CHODNÍK PRE CYKLISTOV A CHODCOV D2, D3

ZMENY A DOPLNKY 01/2018 - NÁVRH SEA
ÚZEMNÝ PLÁN OBCE
DOLNÉ ZELENICE

OBJEDNÁVATEĽ: OBEC DOLNÉ ZELENICE
HL. RIEŠITEĽ: ING. ARCH. EVA KRUPOVÁ
SPRACOVANÉ: AUGUST, 2018