


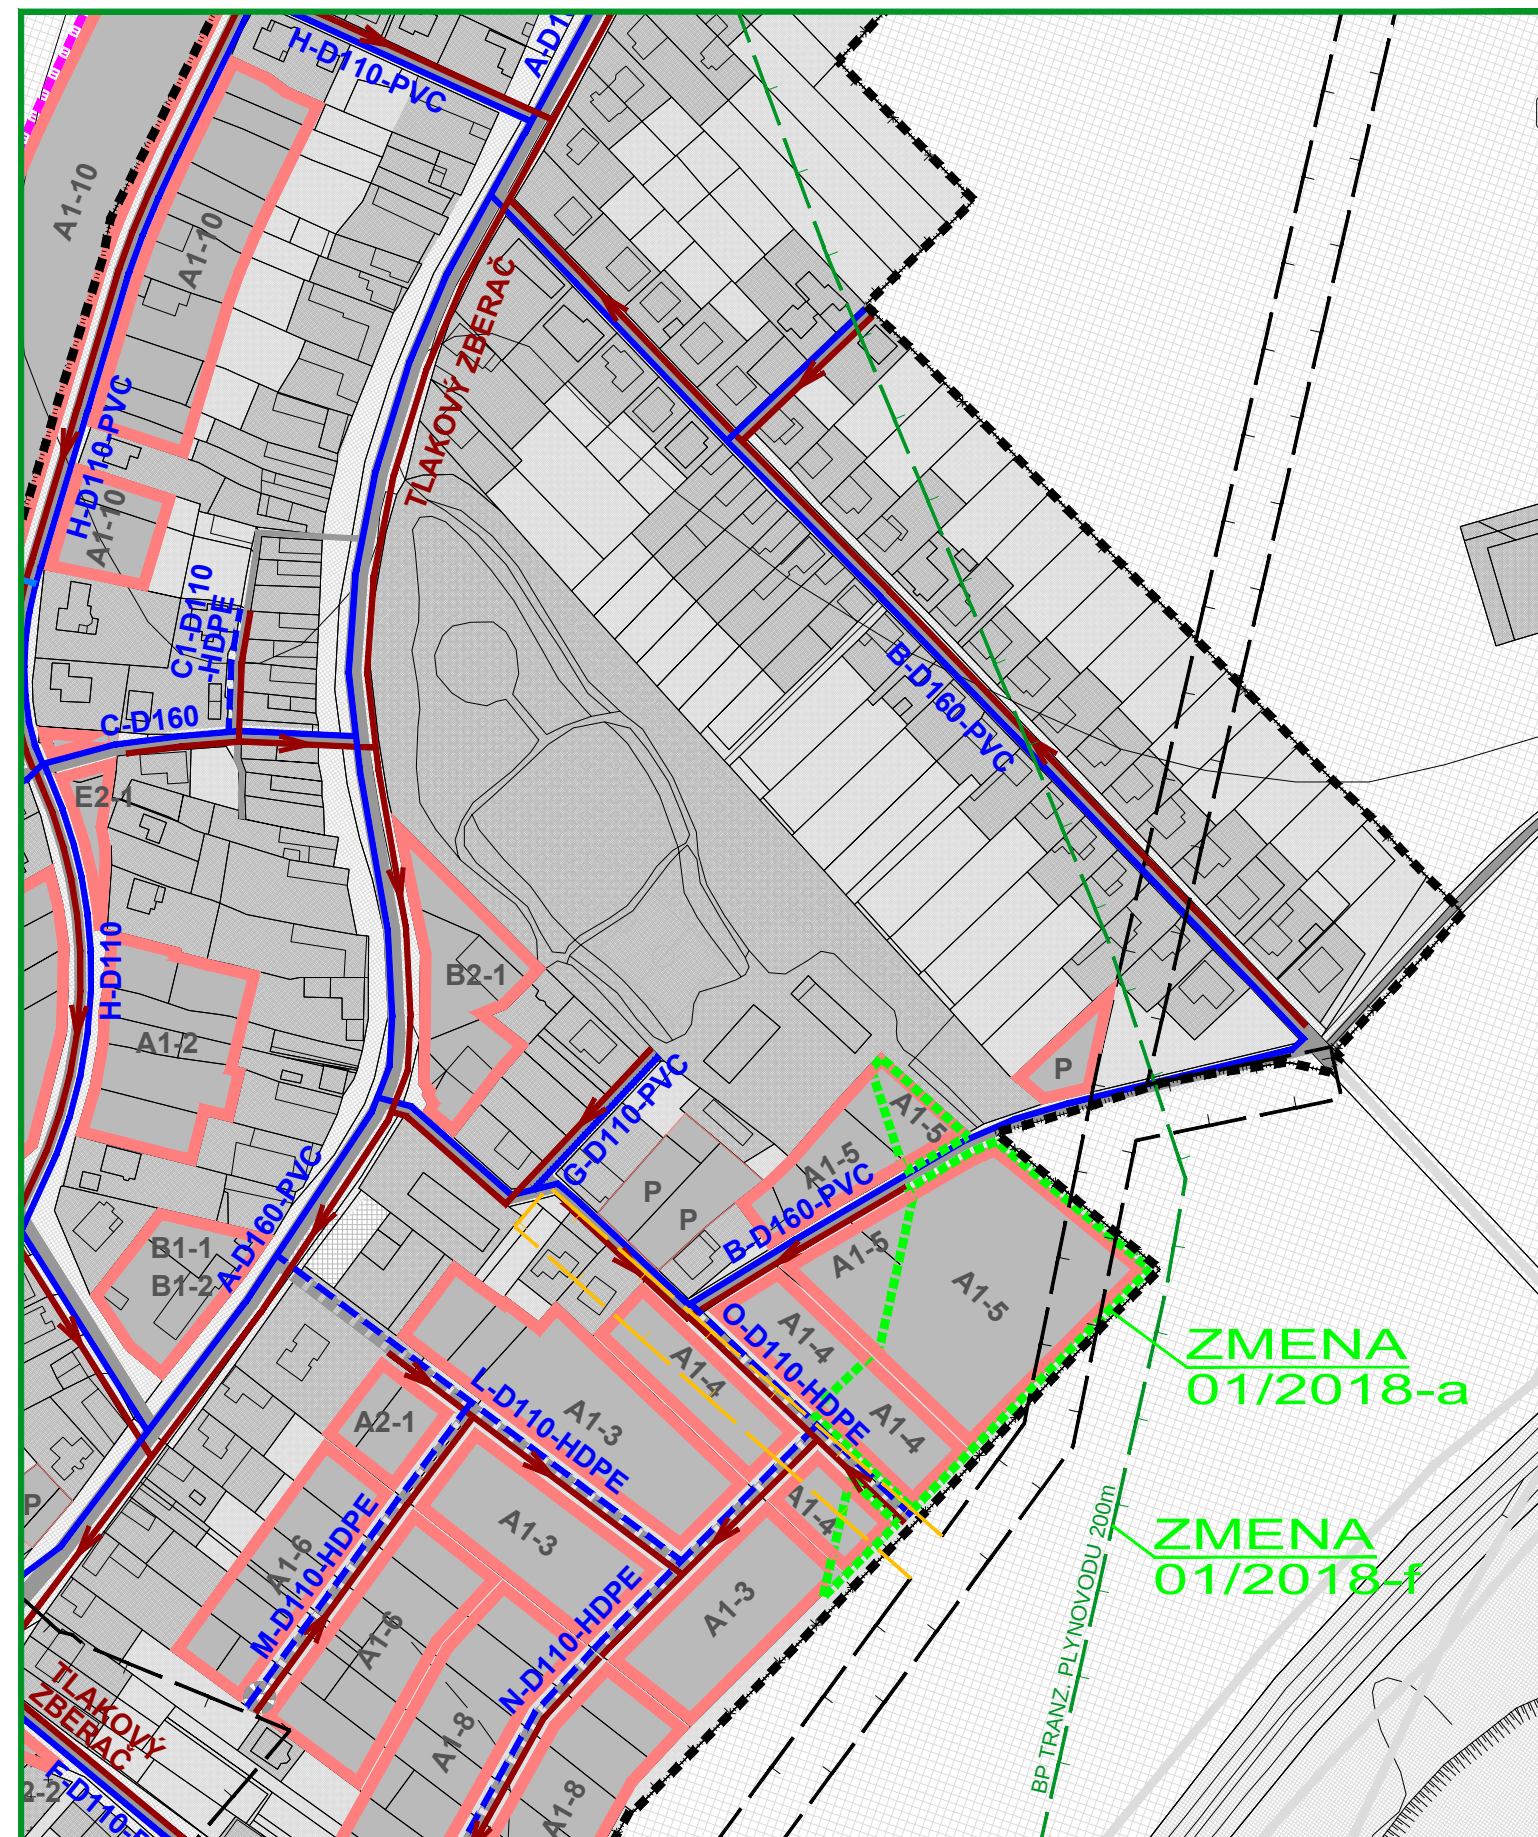

ZMENY A DOPLNKY 01/2018 - NÁVRH SEA


ÚZEMNÝ PLÁN OBCE DOLNÉ ZELENICE

VÝKRES RIEŠENIA VEREJNÉHO TECHNICKÉHO VYBAVENIA VODNÉ HOSPODÁRSTVO



M 1 : 2 880

OBJEDNÁVATEĽ: OBEC DOLNÉ ZELENICE
HL. RIEŠITEĽ: ING. ARCH. EVA KRUPOVÁ
SPRACOVANÉ: AUGUST, 2018

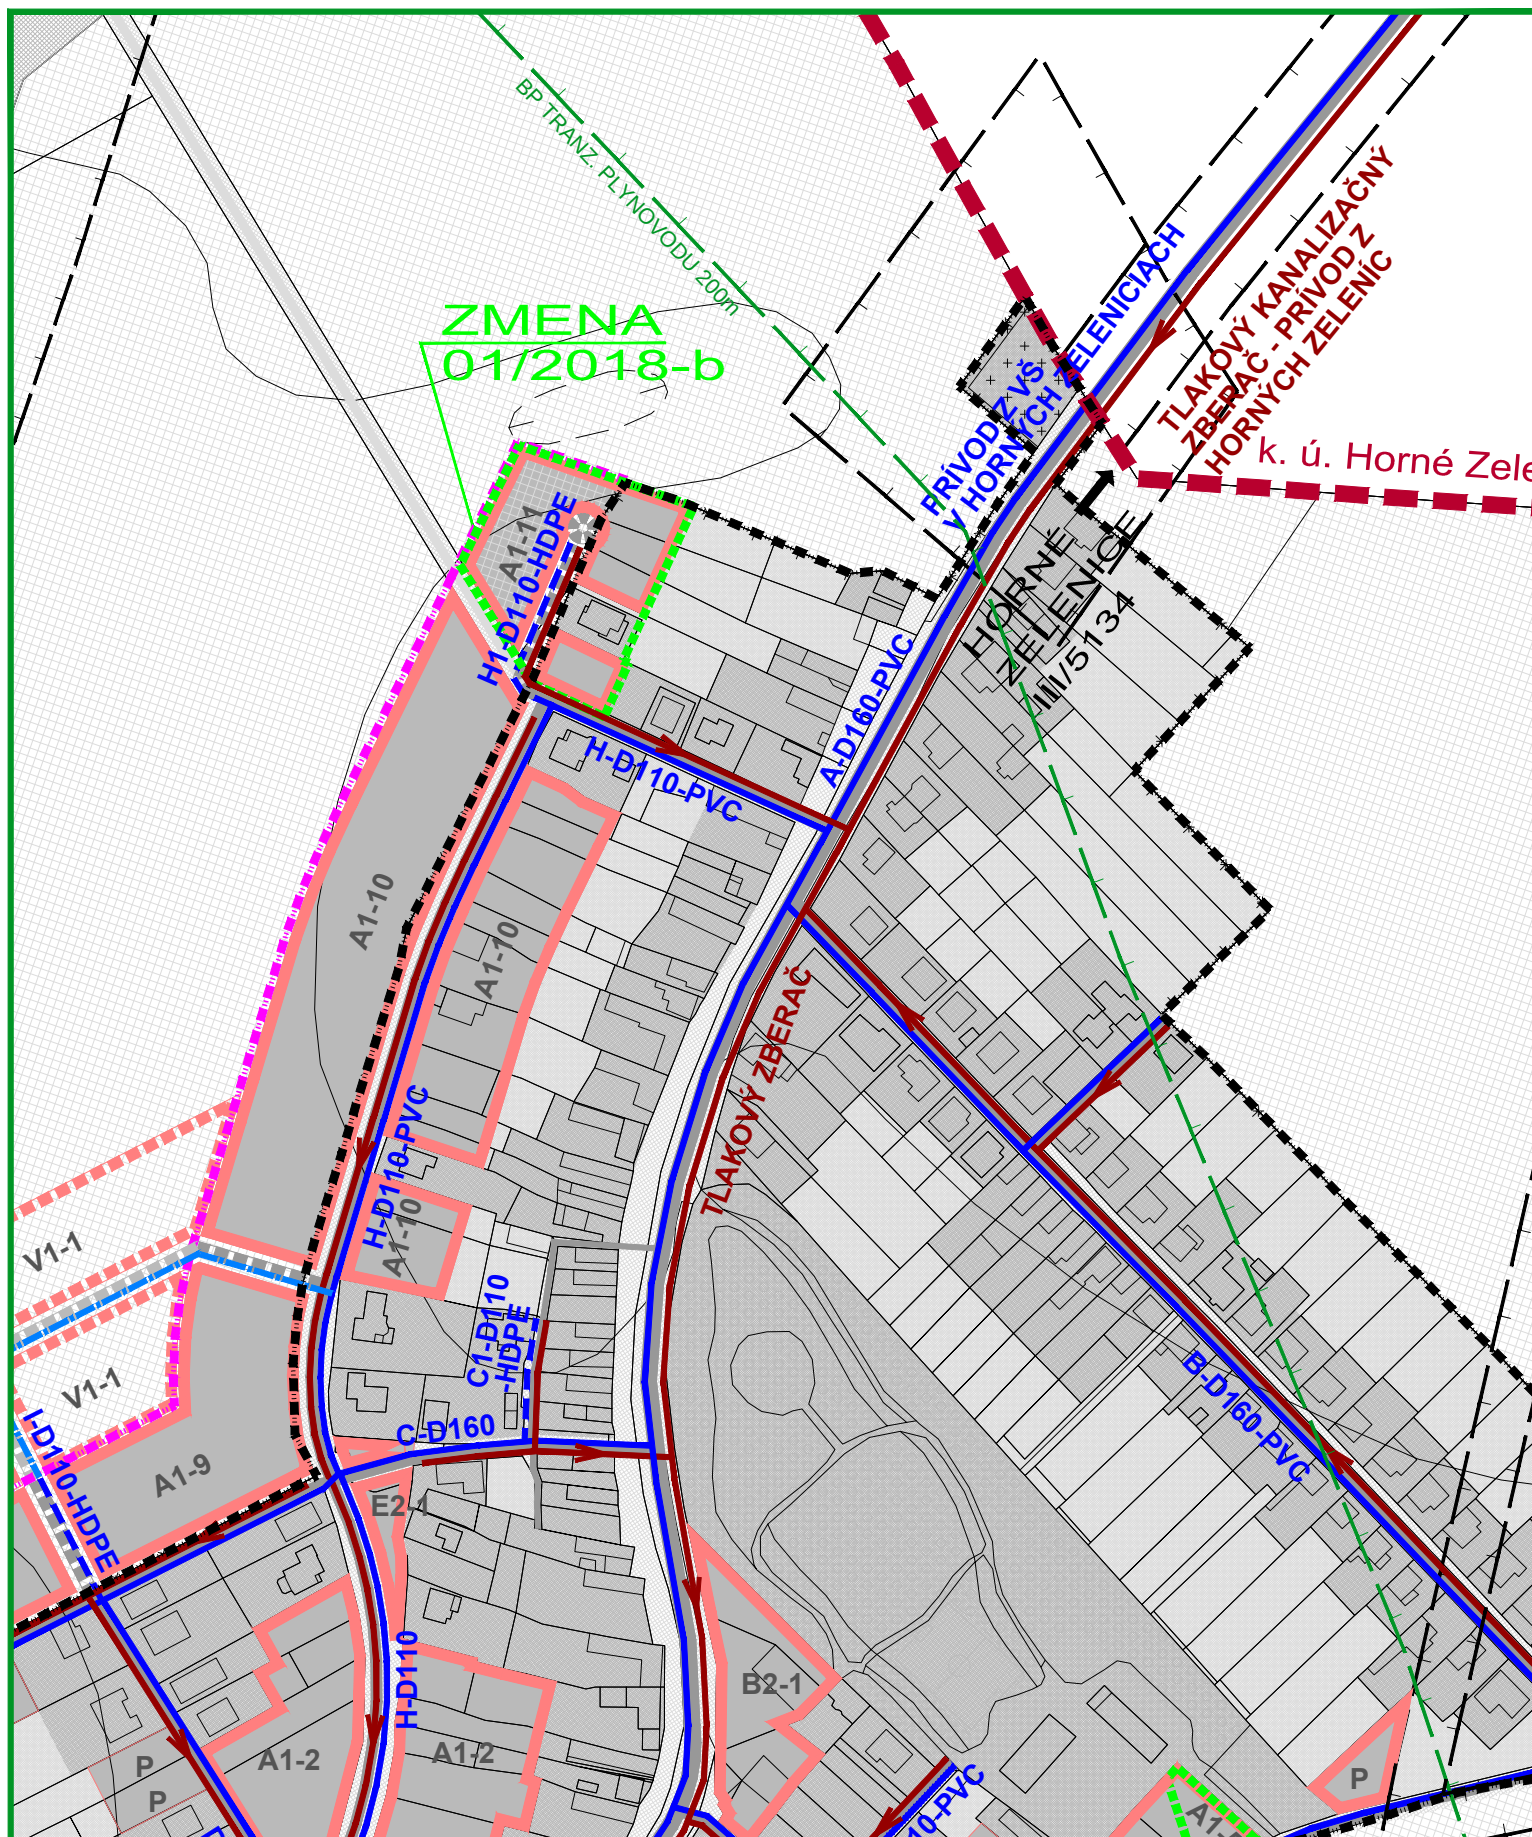

ZMENY A DOPLNKY 01/2018 - NÁVRH SEA


ÚZEMNÝ PLÁN OBCE DOLNÉ ZELENICE

VÝKRES RIEŠENIA VEREJNÉHO TECHNICKÉHO VYBAVENIA VODNÉ HOSPODÁRSTVO



M 1 : 2 880

OBJEDNÁVATEĽ: OBEC DOLNÉ ZELENICE
HL. RIEŠITEĽ: ING. ARCH. EVA KRUPOVÁ
SPRACOVANÉ: AUGUST, 2018

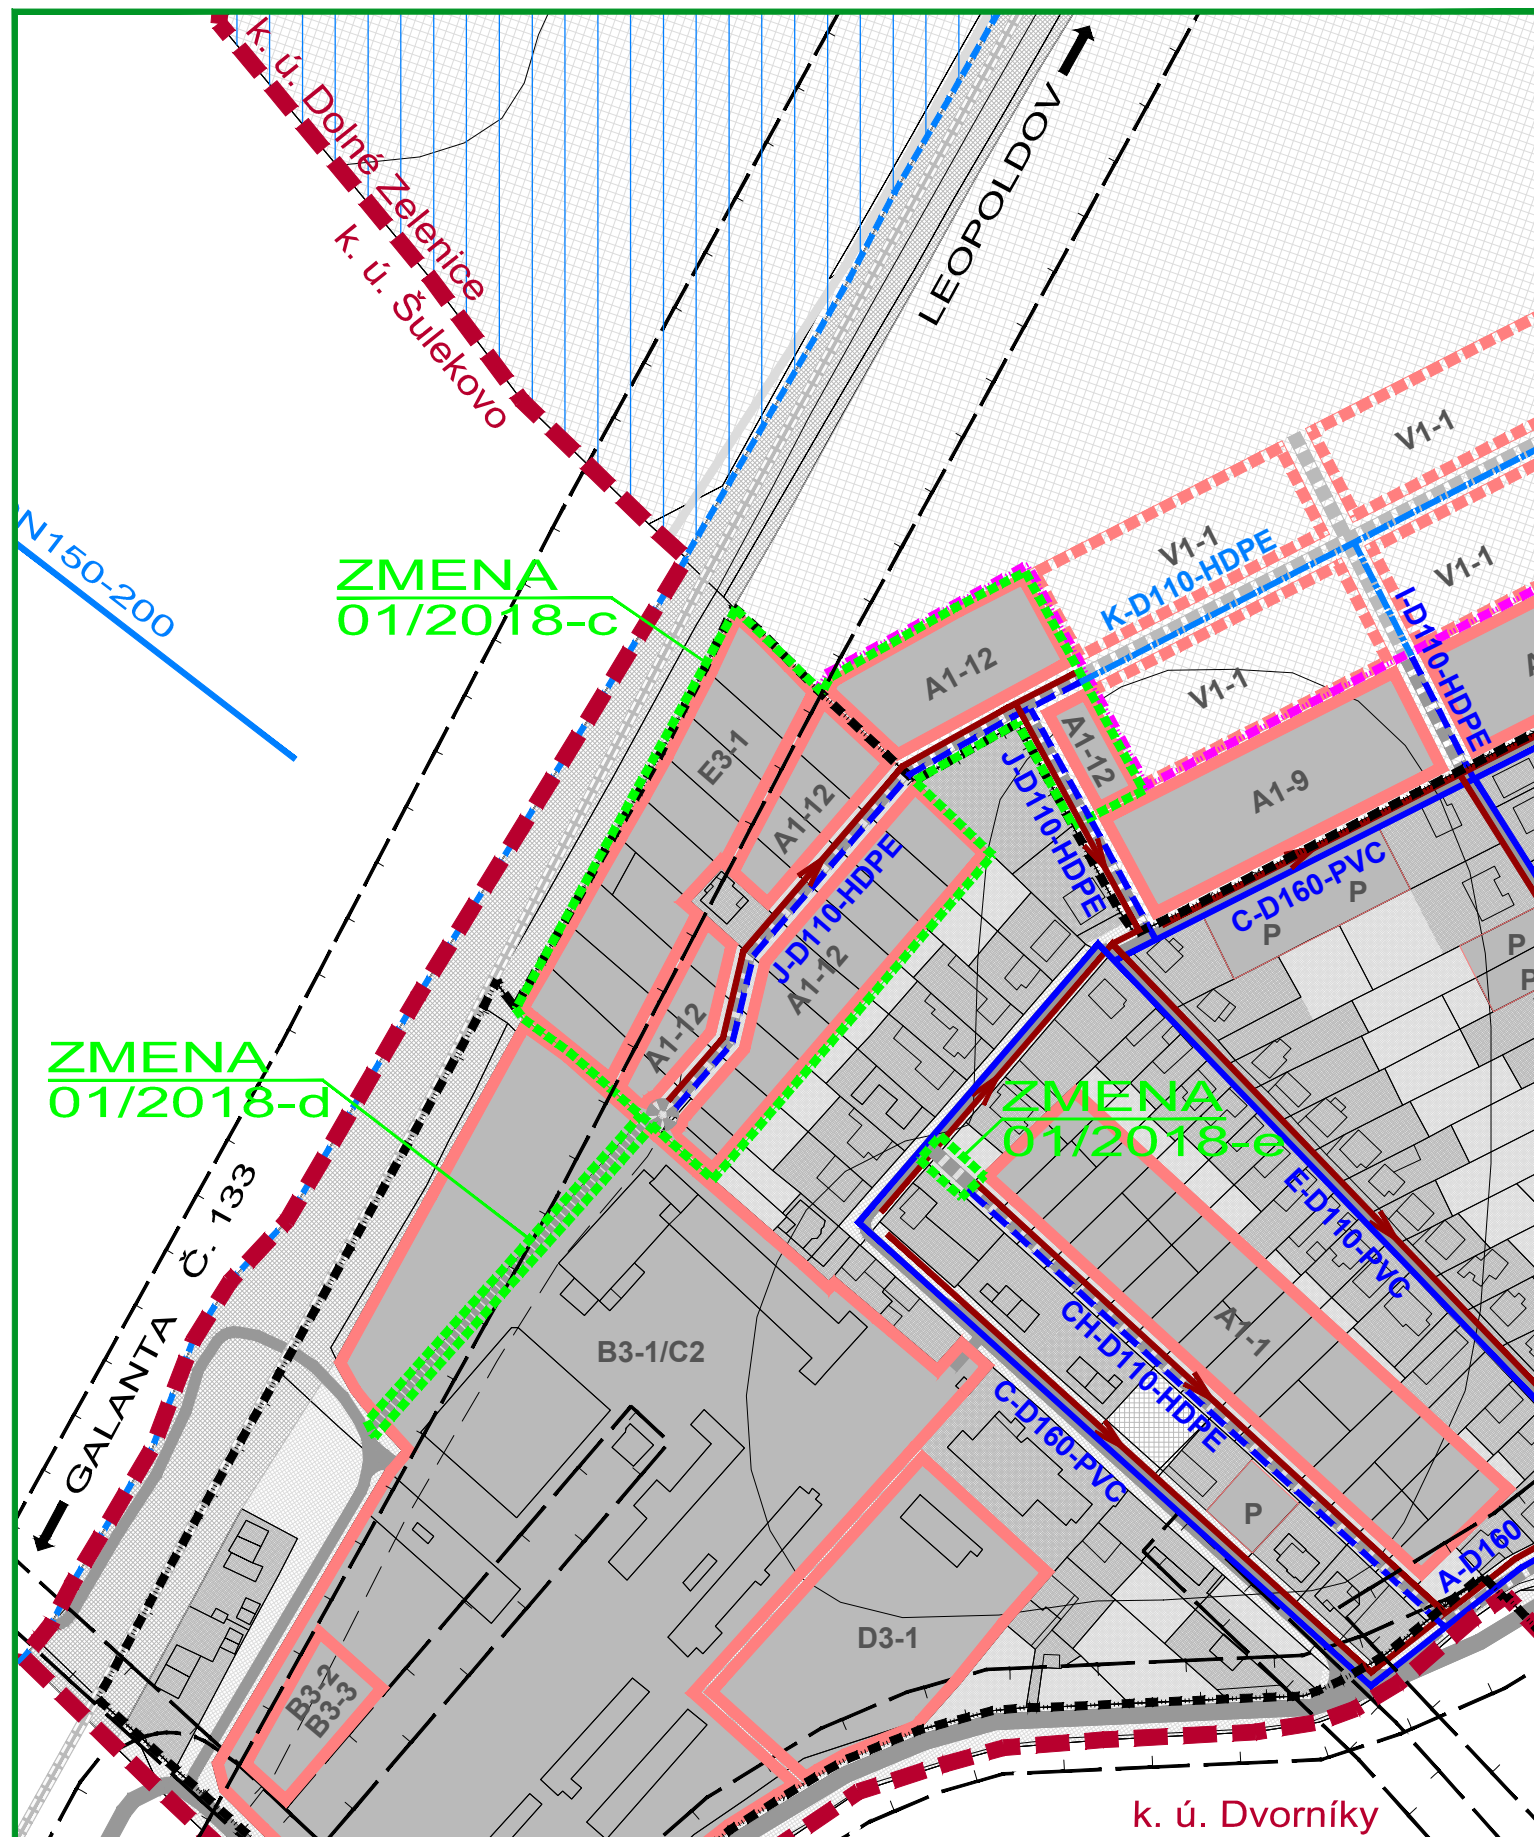

ZMENY A DOPLNKY 01/2018 - NÁVRH SEA

ÚZEMNÝ PLÁN OBCE DOLNÉ ZELENICE

VÝKRES RIEŠENIA VEREJNÉHO TECHNICKÉHO VYBAVENIA VODNÉ HOSPODÁRSTVO



M 1 : 2 880

OBJEDNÁVATEĽ: OBEC DOLNÉ ZELENICE
HL. RIEŠITEĽ: ING. ARCH. EVA KRUPOVÁ
SPRACOVANÉ: AUGUST, 2018

ZMENY A DOPLNKY 01/2018

HRANICA RIEŠENÉHO ÚZEMIA ZMIEN A DOPLNKOV 01/2018

NÁVRH



OBECNÝ VODOVOD

OBECNÁ KANALIZÁCIA SPLAŠKOVÁ - TLAKOVÁ

ZMENY A DOPLNKY 01/2018 - NÁVRH SEA

ÚZEMNÝ PLÁN OBCE DOLNÉ ZELENICE

VÝKRES RIEŠENIA VEREJNÉHO TECHNICKÉHO VYBAVENIA VODNÉ HOSPODÁRSTVO



M 1 : 2 880

OBJEDNÁVATEĽ: OBEC DOLNÉ ZELENICE
HL. RIEŠITEĽ: ING. ARCH. EVA KRUPOVÁ
SPRACOVANÉ: AUGUST, 2018