


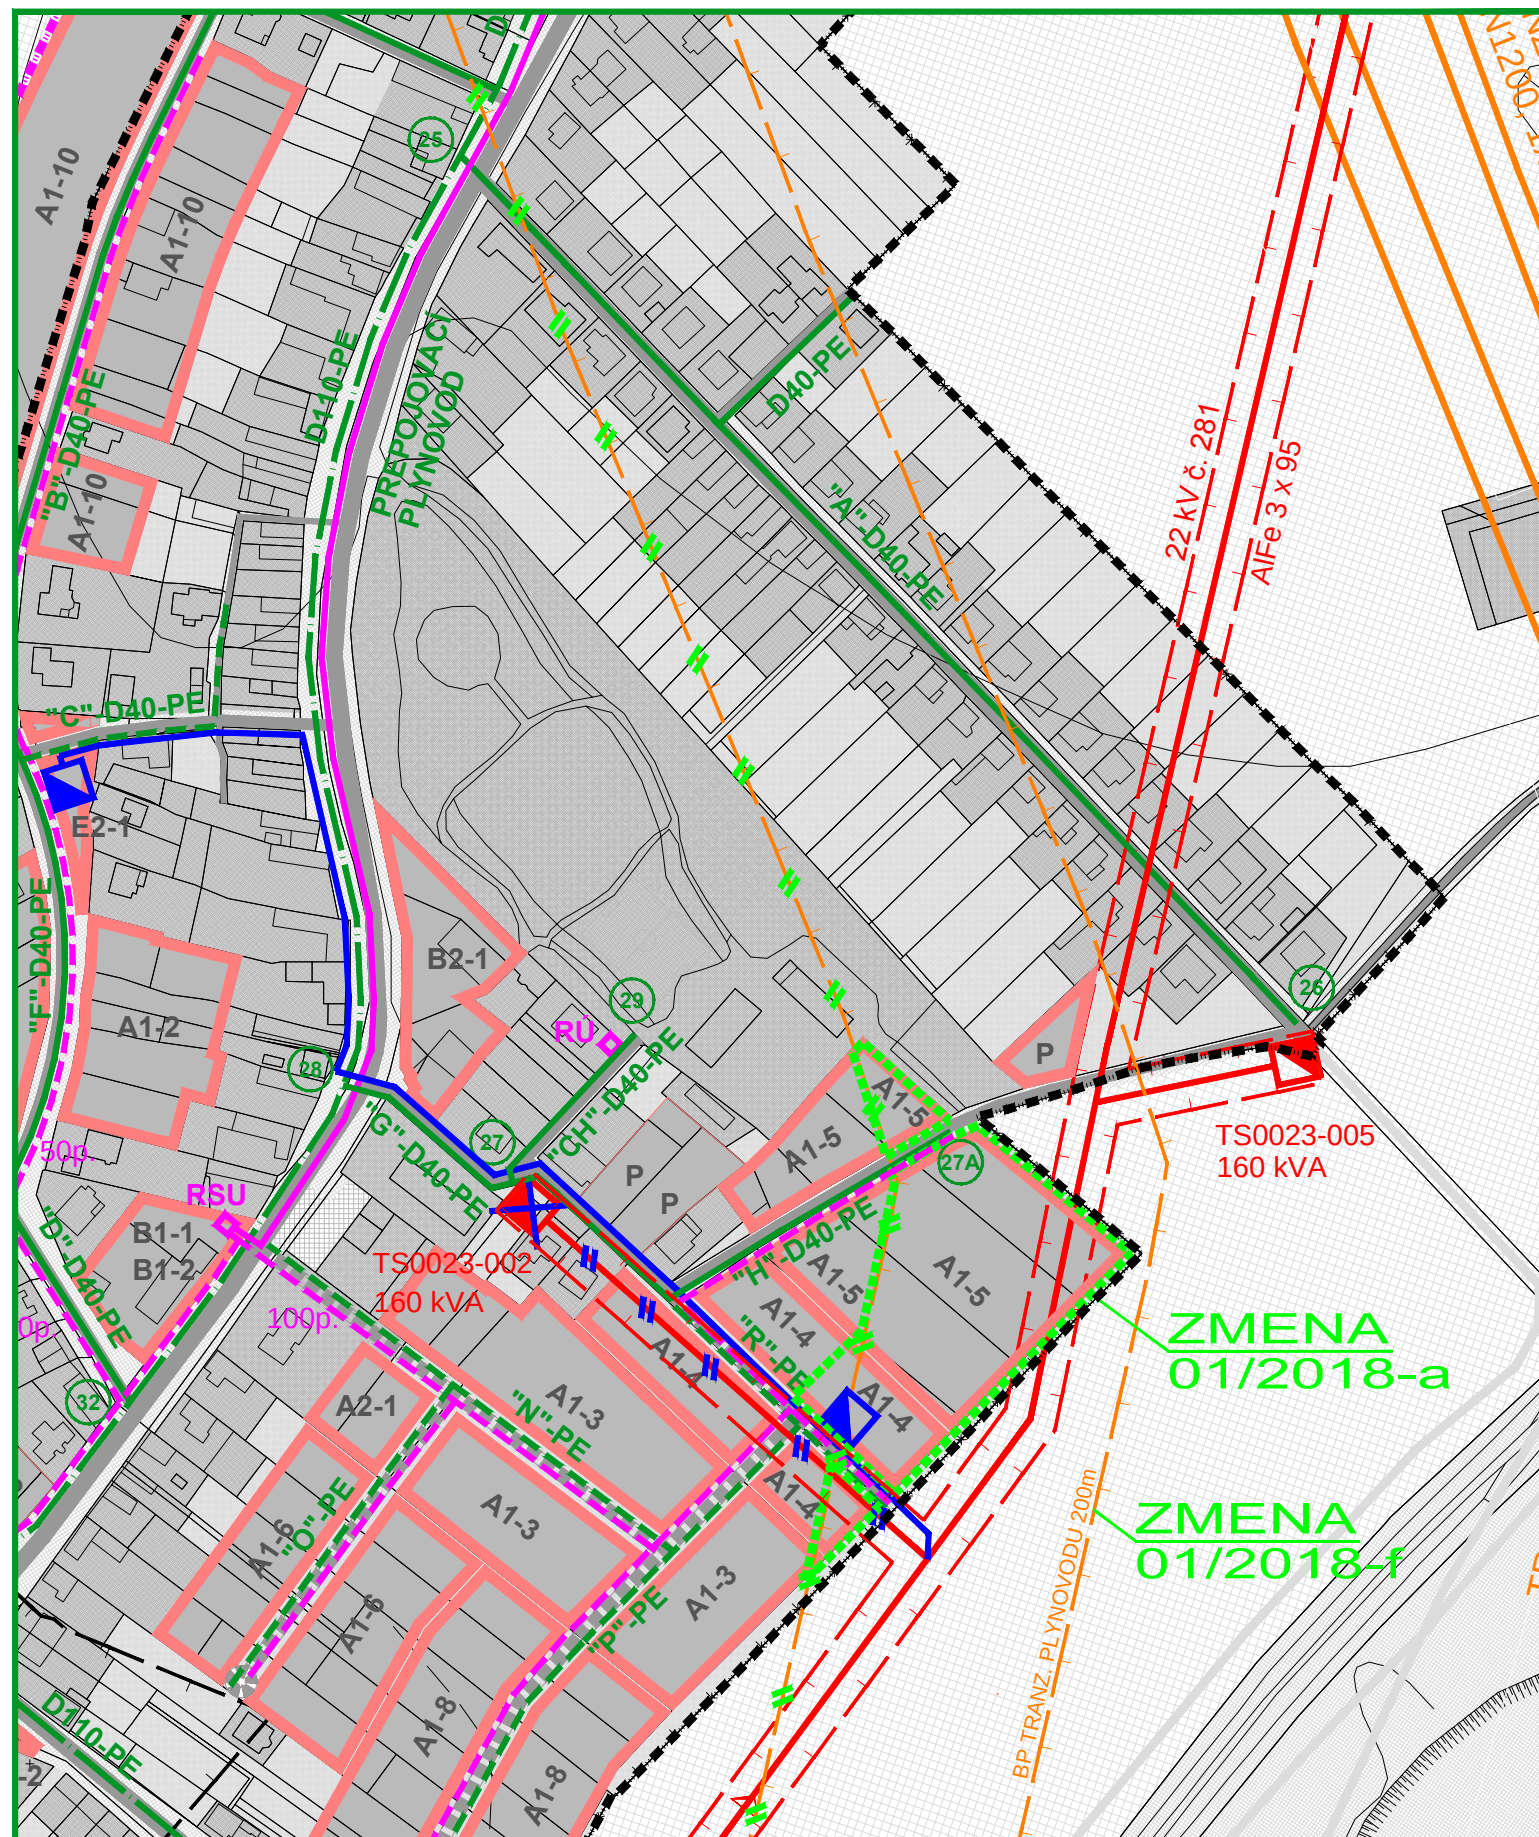

ZMENY A DOPLNKY 01/2018 - NÁVRH SEA
ÚZEMNÝ PLÁN OBCE
DOLNÉ ZELENICE


VÝKRES RIEŠENIA VEREJNÉHO
TECHNICKÉHO VYBAVENIA
ENERGETIKA A TELEKOMUNIKÁCIE

OBJEDNÁVATEĽ: OBEC DOLNÉ ZELENICE
HL. RIEŠITEĽ: ING. ARCH. EVA KRUPOVÁ
SPRACOVANÉ: AUGUST, 2018

M 1 : 2 880

SEVER

5a

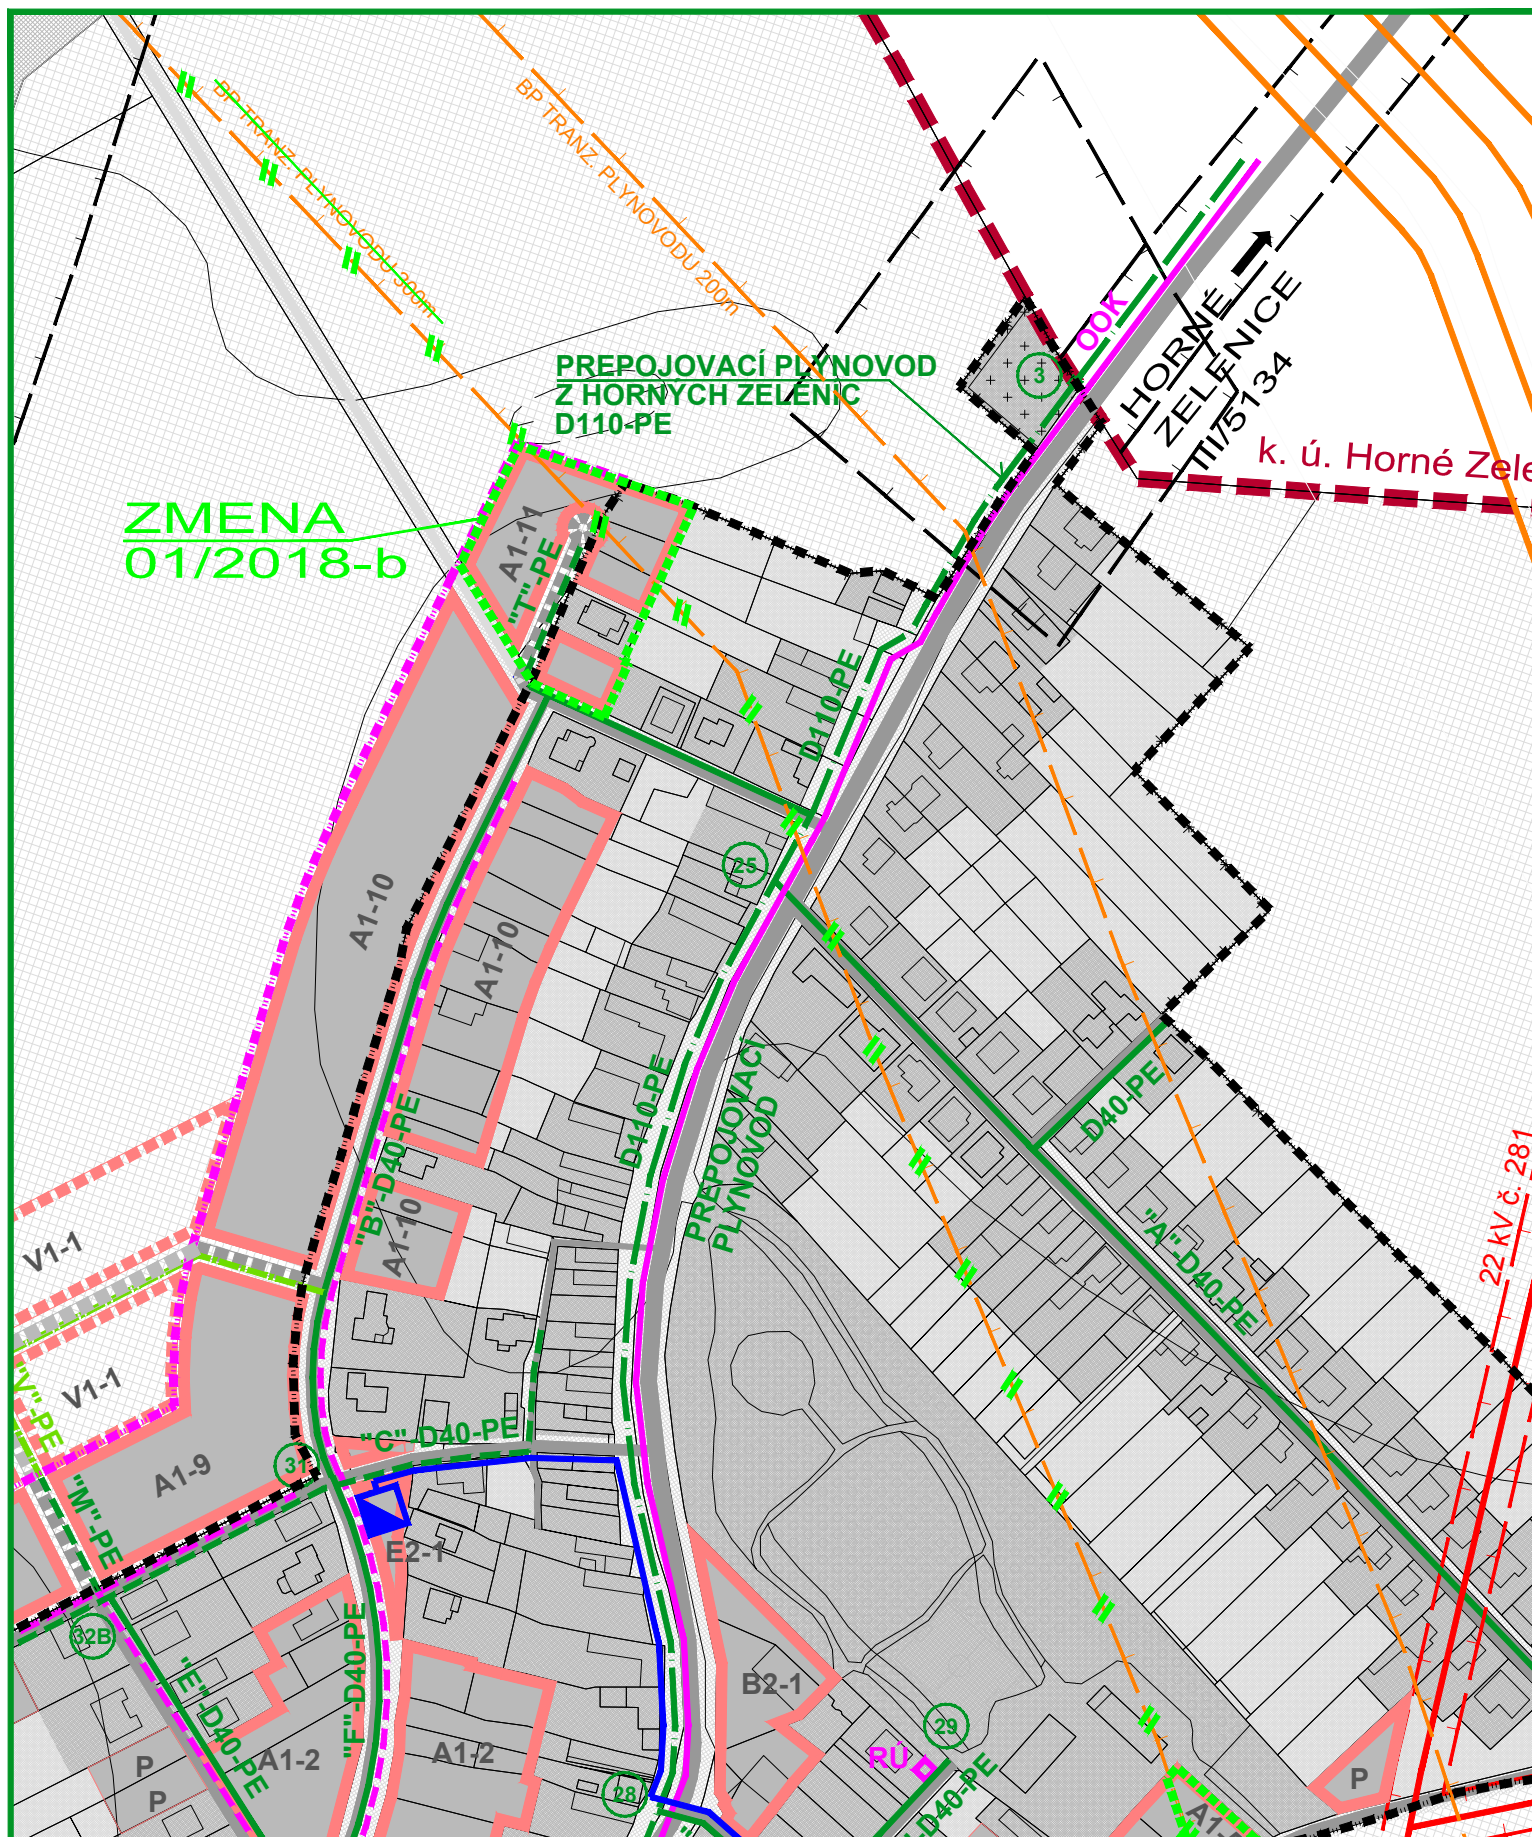

ZMENY A DOPLNKY 01/2018 - NÁVRH SEA
ÚZEMNÝ PLÁN OBCE
DOLNÉ ZELENICE


VÝKRES RIEŠENIA VEREJNÉHO
TECHNICKÉHO VYBAVENIA
ENERGETIKA A TELEKOMUNIKÁCIE

OBJEDNÁVATEĽ: OBEC DOLNÉ ZELENICE
HL. RIEŠITEĽ: ING. ARCH. EVA KRUPOVÁ
SPRACOVANÉ: AUGUST, 2018

M 1 : 2 880

SEVER

5b

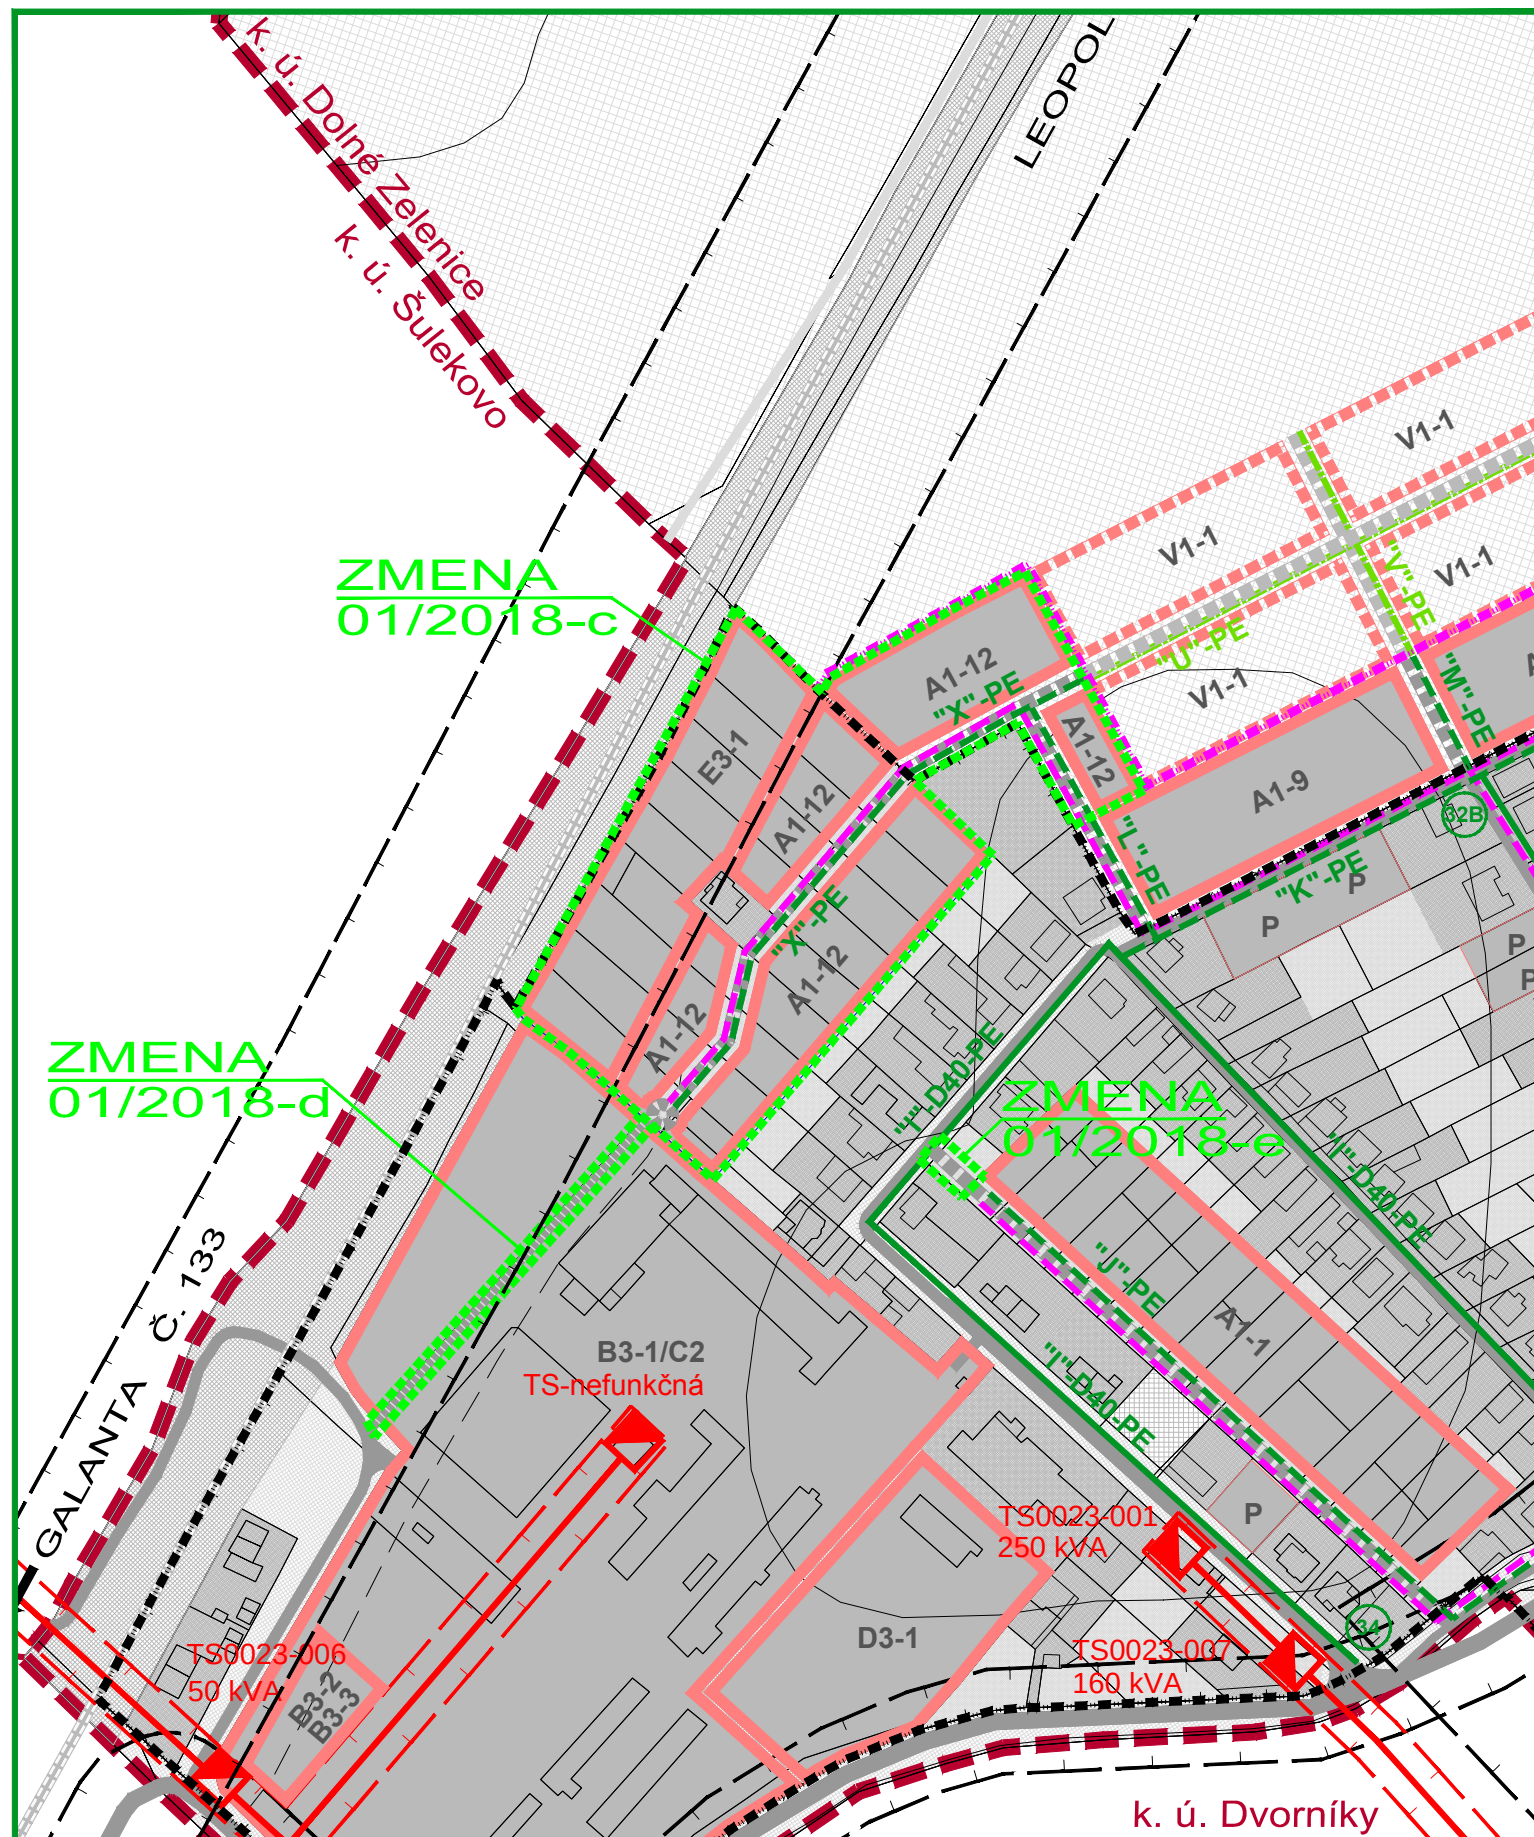

ZMENY A DOPLNKY 01/2018 - NÁVRH SEA
ÚZEMNÝ PLÁN OBCE
DOLNÉ ZELENICE

VÝKRES RIEŠENIA VEREJNÉHO
TECHNICKÉHO VYBAVENIA
ENERGETIKA A TELEKOMUNIKÁCIE

OBJEDNÁVATEĽ: OBEC DOLNÉ ZELENICE
HL. RIEŠITEĽ: ING. ARCH. EVA KRUPOVÁ
SPRACOVANÉ: AUGUST, 2018

M 1 : 2 880

SEVER

5c

LEGENDA :

STAV	NÁVRH	VÝHĽAD	
[Symbol]	[Symbol]	[Symbol]	HRANICA KATASTRÁLNEHO ÚZEMIA
[Symbol]	[Symbol]	[Symbol]	HRANICA ZASTAVANÉHO ÚZEMIA K 1.1.1990
[Symbol]	[Symbol]	[Symbol]	FUNKČNÉ PLOCHY
[Symbol]	[Symbol]	[Symbol]	PLOCHY SÚKROMNEJ A VEREJNEJ ZELENÉ
[Symbol]	[Symbol]	[Symbol]	CESTY III. TREDY, MESTNÉ A ÚČELOVÉ KOMUNIKÁCIE
[Symbol]	[Symbol]	[Symbol]	SMEROVANIE CIEST
[Symbol]	[Symbol]	[Symbol]	HRANICE OCHRANNÝCH PÁSIEK TECHNICKÉJ INFRAŠTRUKTÚRY
[Symbol]	[Symbol]	[Symbol]	VZDUŠNÉ VEDENIE ELEKTRICKEJ ENERGIE - 400 kV
[Symbol]	[Symbol]	[Symbol]	VZDUŠNÉ VEDENIE ELEKTRICKEJ ENERGIE - 220 kV
[Symbol]	[Symbol]	[Symbol]	VZDUŠNÉ VEDENIE ELEKTRICKEJ ENERGIE - 22 kV
[Symbol]	[Symbol]	[Symbol]	TRANSFORMAČNÁ STANICA 220/42 kV
[Symbol]	[Symbol]	[Symbol]	HRANICA OCHRANNÉHO PÁSMO VZDUŠNÉHO VEDENIA EL. ENERGIE
[Symbol]	[Symbol]	[Symbol]	VZDUŠNÉ VEDENIE ELEKTRICKEJ ENERGIE - 22 kV URČENÉ NA DEMONTÁŽ
[Symbol]	[Symbol]	[Symbol]	TRANSFORMAČNÁ STANICA 220/4 kV URČENÁ NA DEMONTÁŽ
[Symbol]	[Symbol]	[Symbol]	NAVROHOVANÁ TRANSFORMAČNÁ STANICA 220/4 kV
[Symbol]	[Symbol]	[Symbol]	KÁBLOVÉ VEDENIE ELEKTRICKEJ ENERGIE - 22 kV
[Symbol]	[Symbol]	[Symbol]	TRANZITNÝ VVT PLYNOVOD
[Symbol]	[Symbol]	[Symbol]	PREPOJOVACÍ PLYNOVOD
[Symbol]	[Symbol]	[Symbol]	STL PLYNOVOD
[Symbol]	[Symbol]	[Symbol]	UZLOVÝ BOD PLYNOVODU
[Symbol]	[Symbol]	[Symbol]	HRANICE BEZPEČNOSTNÉHO PÁSMO VVT PLYNOVODU
[Symbol]	[Symbol]	[Symbol]	OBĽASTNÝ OPTICKÝ KÁBEL
[Symbol]	[Symbol]	[Symbol]	DIGITÁLNA TELEFONNA ÚSTREDŇA
[Symbol]	[Symbol]	[Symbol]	ROZHLASOVÁ ÚSTREDŇA
[Symbol]	[Symbol]	[Symbol]	NÁVRH EKS

ZMENY A DOPLNKY 01/2018

[Symbol] HRANICA RIEŠENÉHO ÚZEMIA ZMIEN A DOPLNKOV 01/2018

NÁVRH

[Symbol] STL PLYNOVOD

[Symbol] NÁVRH EKS

[Symbol] HRANICE ZRUŠENÉHO PŮVODNÉHO BEZPEČNOSTNÉHO PÁSMO VVT PLYNOVODU (300m OD KRAJNEJ LÍNIE)

ZMENY A DOPLNKY 01/2018 - NÁVRH SEA
ÚZEMNÝ PLÁN OBCE
DOLNÉ ZELENICE

VÝKRES RIEŠENIA VEREJNÉHO
TECHNICKÉHO VYBAVENIA
ENERGETIKA A TELEKOMUNIKÁCIE

OBJEDNÁVATEĽ: OBEC DOLNÉ ZELENICE
HL. RIEŠITEĽ: ING. ARCH. EVA KRUPOVÁ
SPRACOVANÉ: AUGUST, 2018

M 1 : 2 880

SEVER

5