



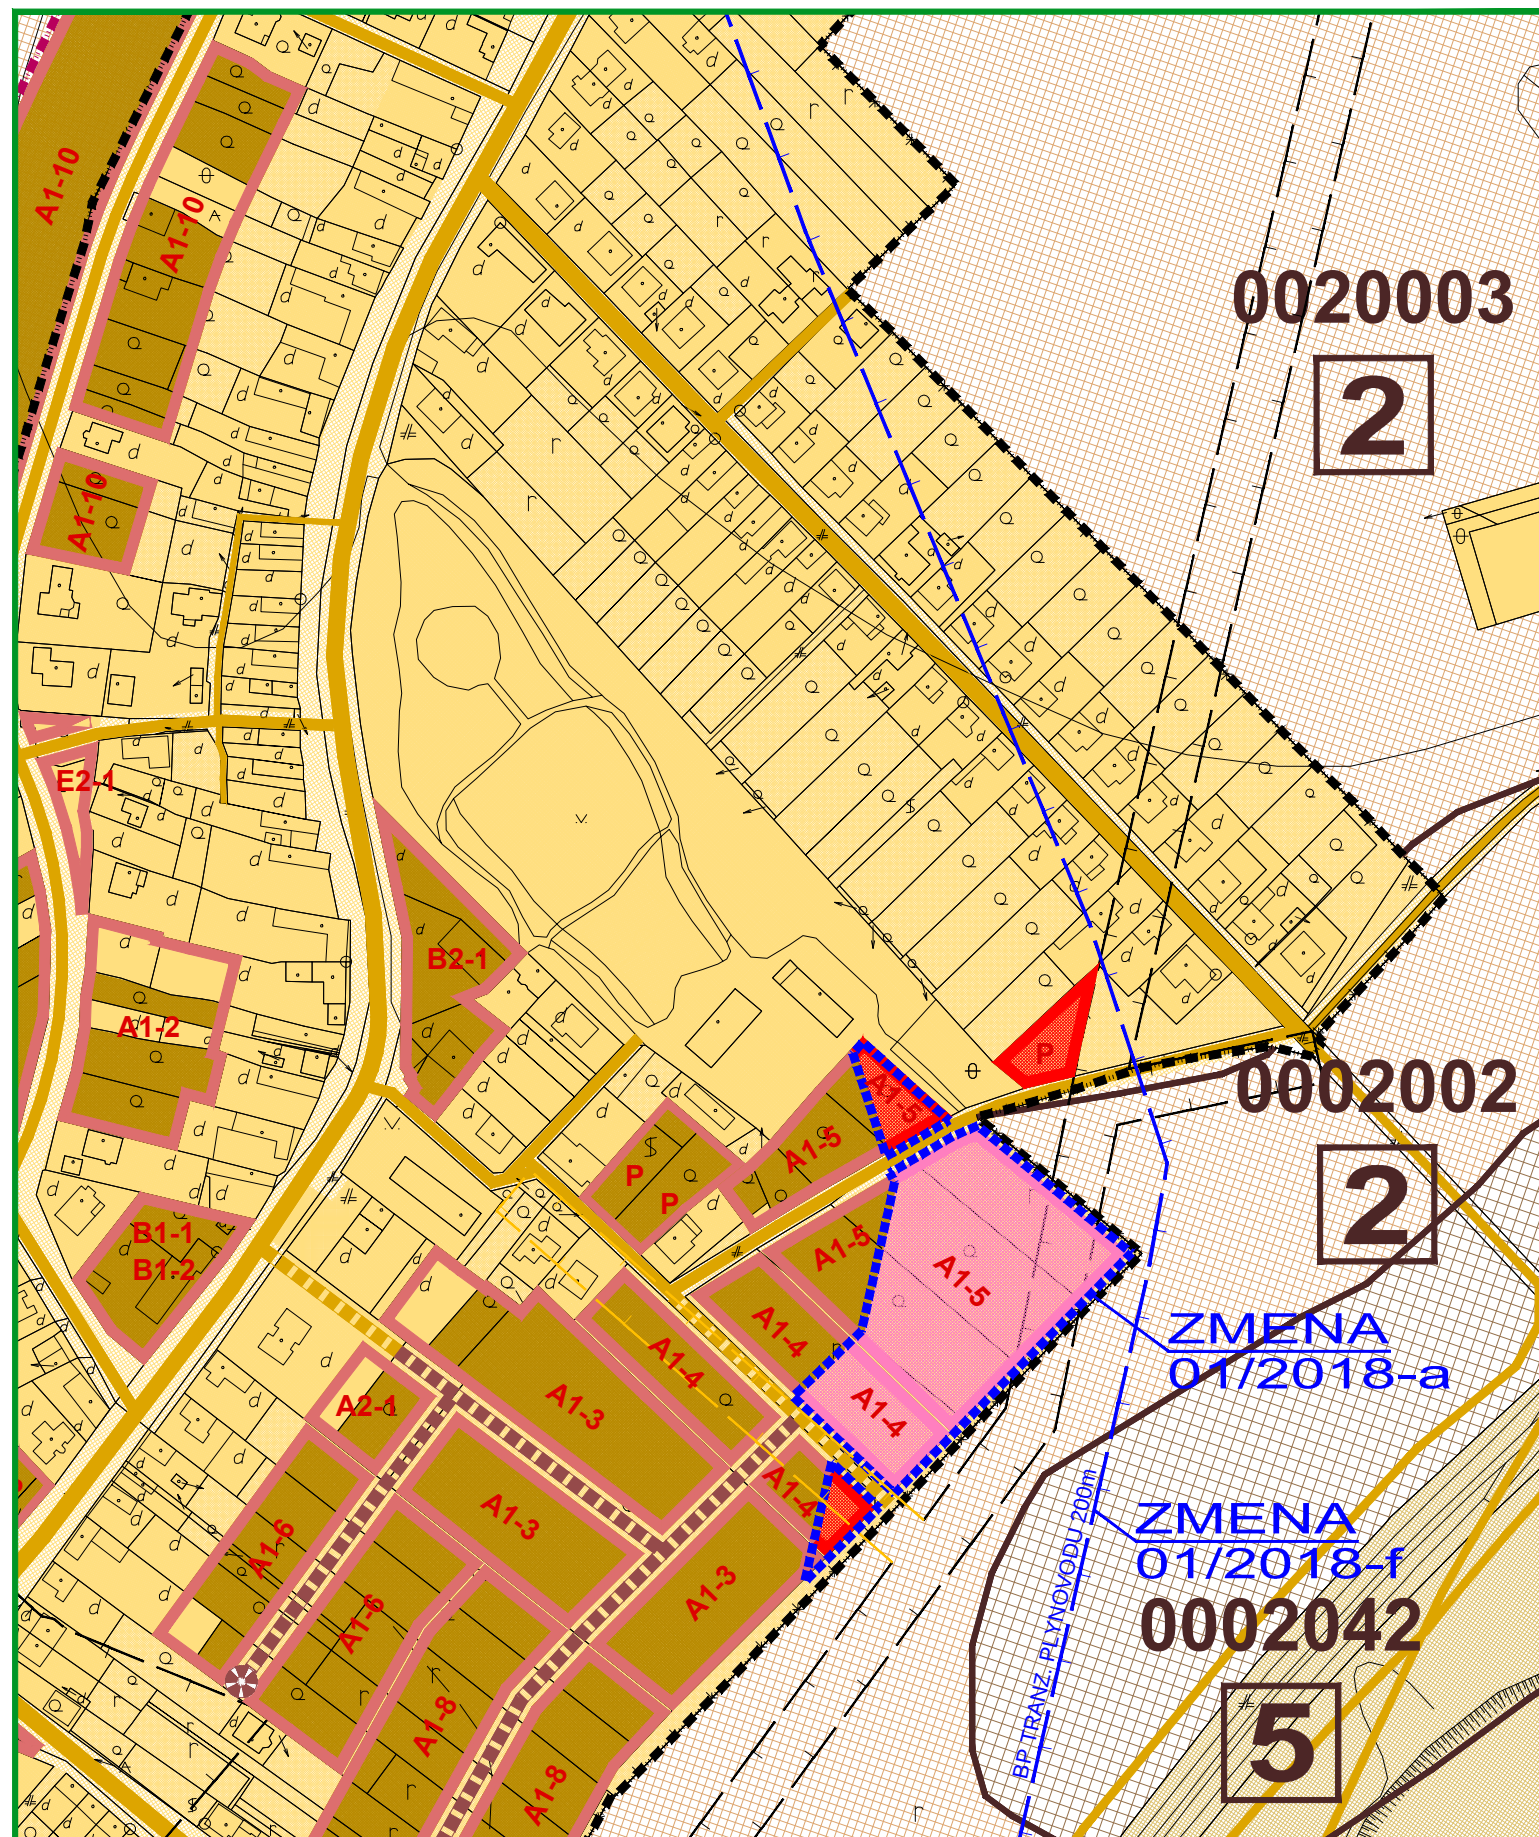


ZMENY A DOPLNKY 01/2018 - NÁVRH SEA
ÚZEMNÝ PLÁN OBCE
DOLNÉ ZELENICE

VÝKRES PERSPEKTÍVNEHO POUŽITIA
POĽNOHOSPODÁRSKEJ PÔDY A LPF

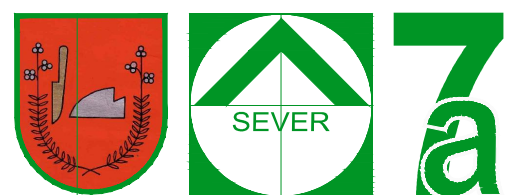


OBJEDNÁVATEĽ: OBEC DOLNÉ ZELENICE
HL. RIEŠITEĽ: ING. ARCH. EVA KRUPOVÁ
SPRACOVANÉ: AUGUST, 2018

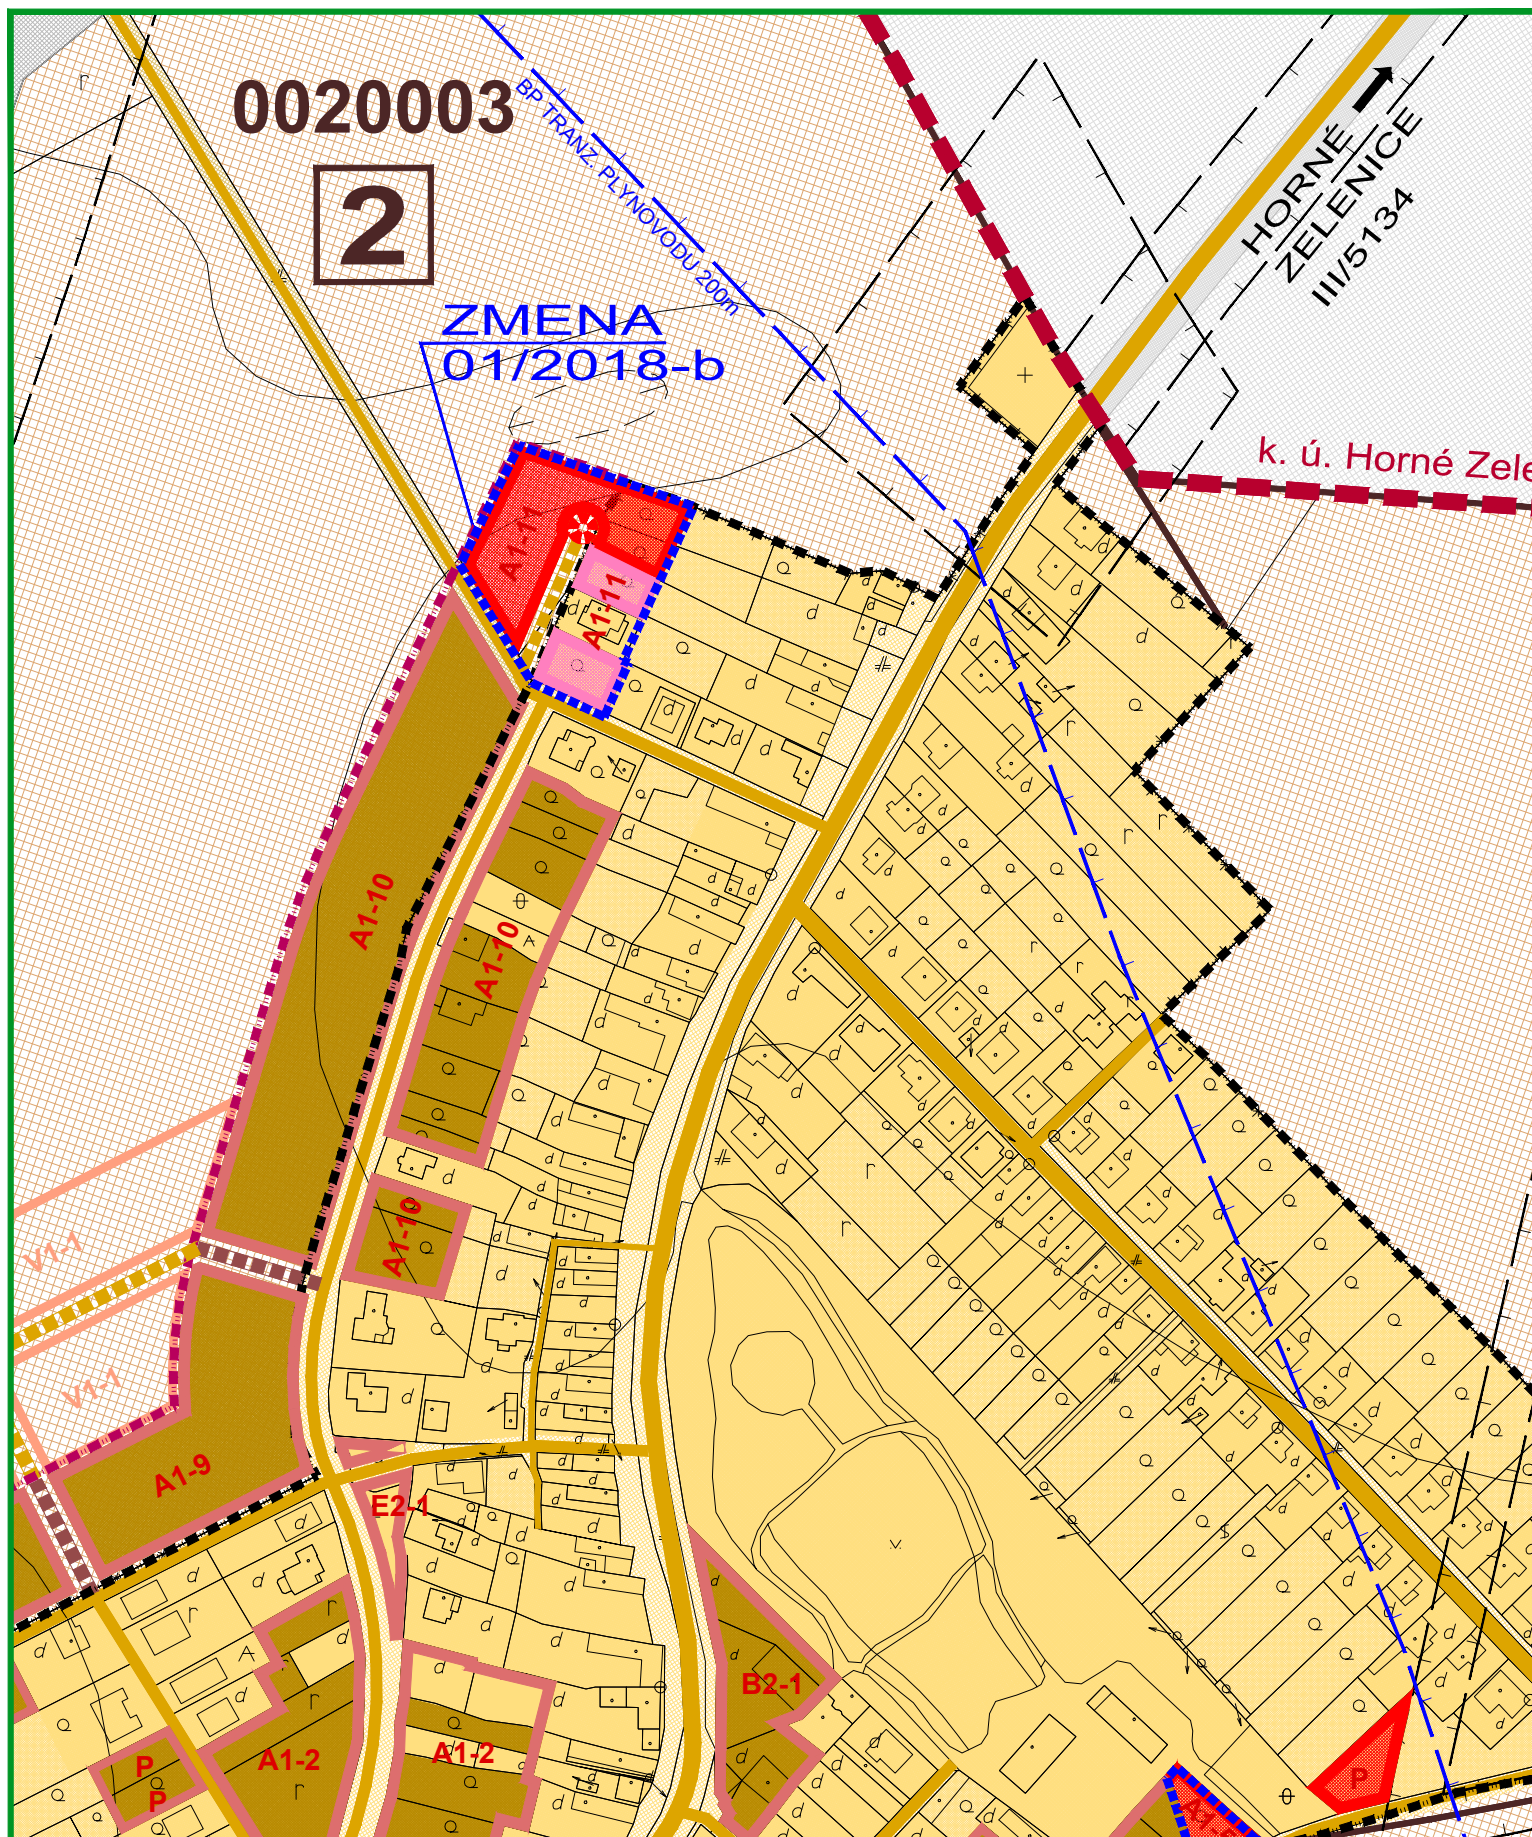


ZMENY A DOPLNKY 01/2018 - NÁVRH SEA
ÚZEMNÝ PLÁN OBCE
DOLNÉ ZELENICE

VÝKRES PERSPEKTÍVNEHO POUŽITIA
POĽNOHOSPODÁRSKEJ PÔDY A LPF

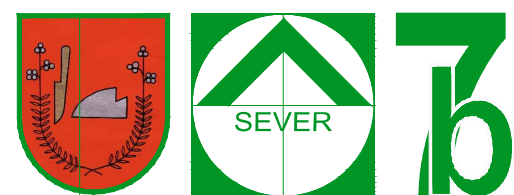

OBJEDNÁVATEĽ: OBEC DOLNÉ ZELENICE
HL. RIEŠITEĽ: ING. ARCH. EVA KRUPOVÁ
SPRACOVANÉ: AUGUST, 2018

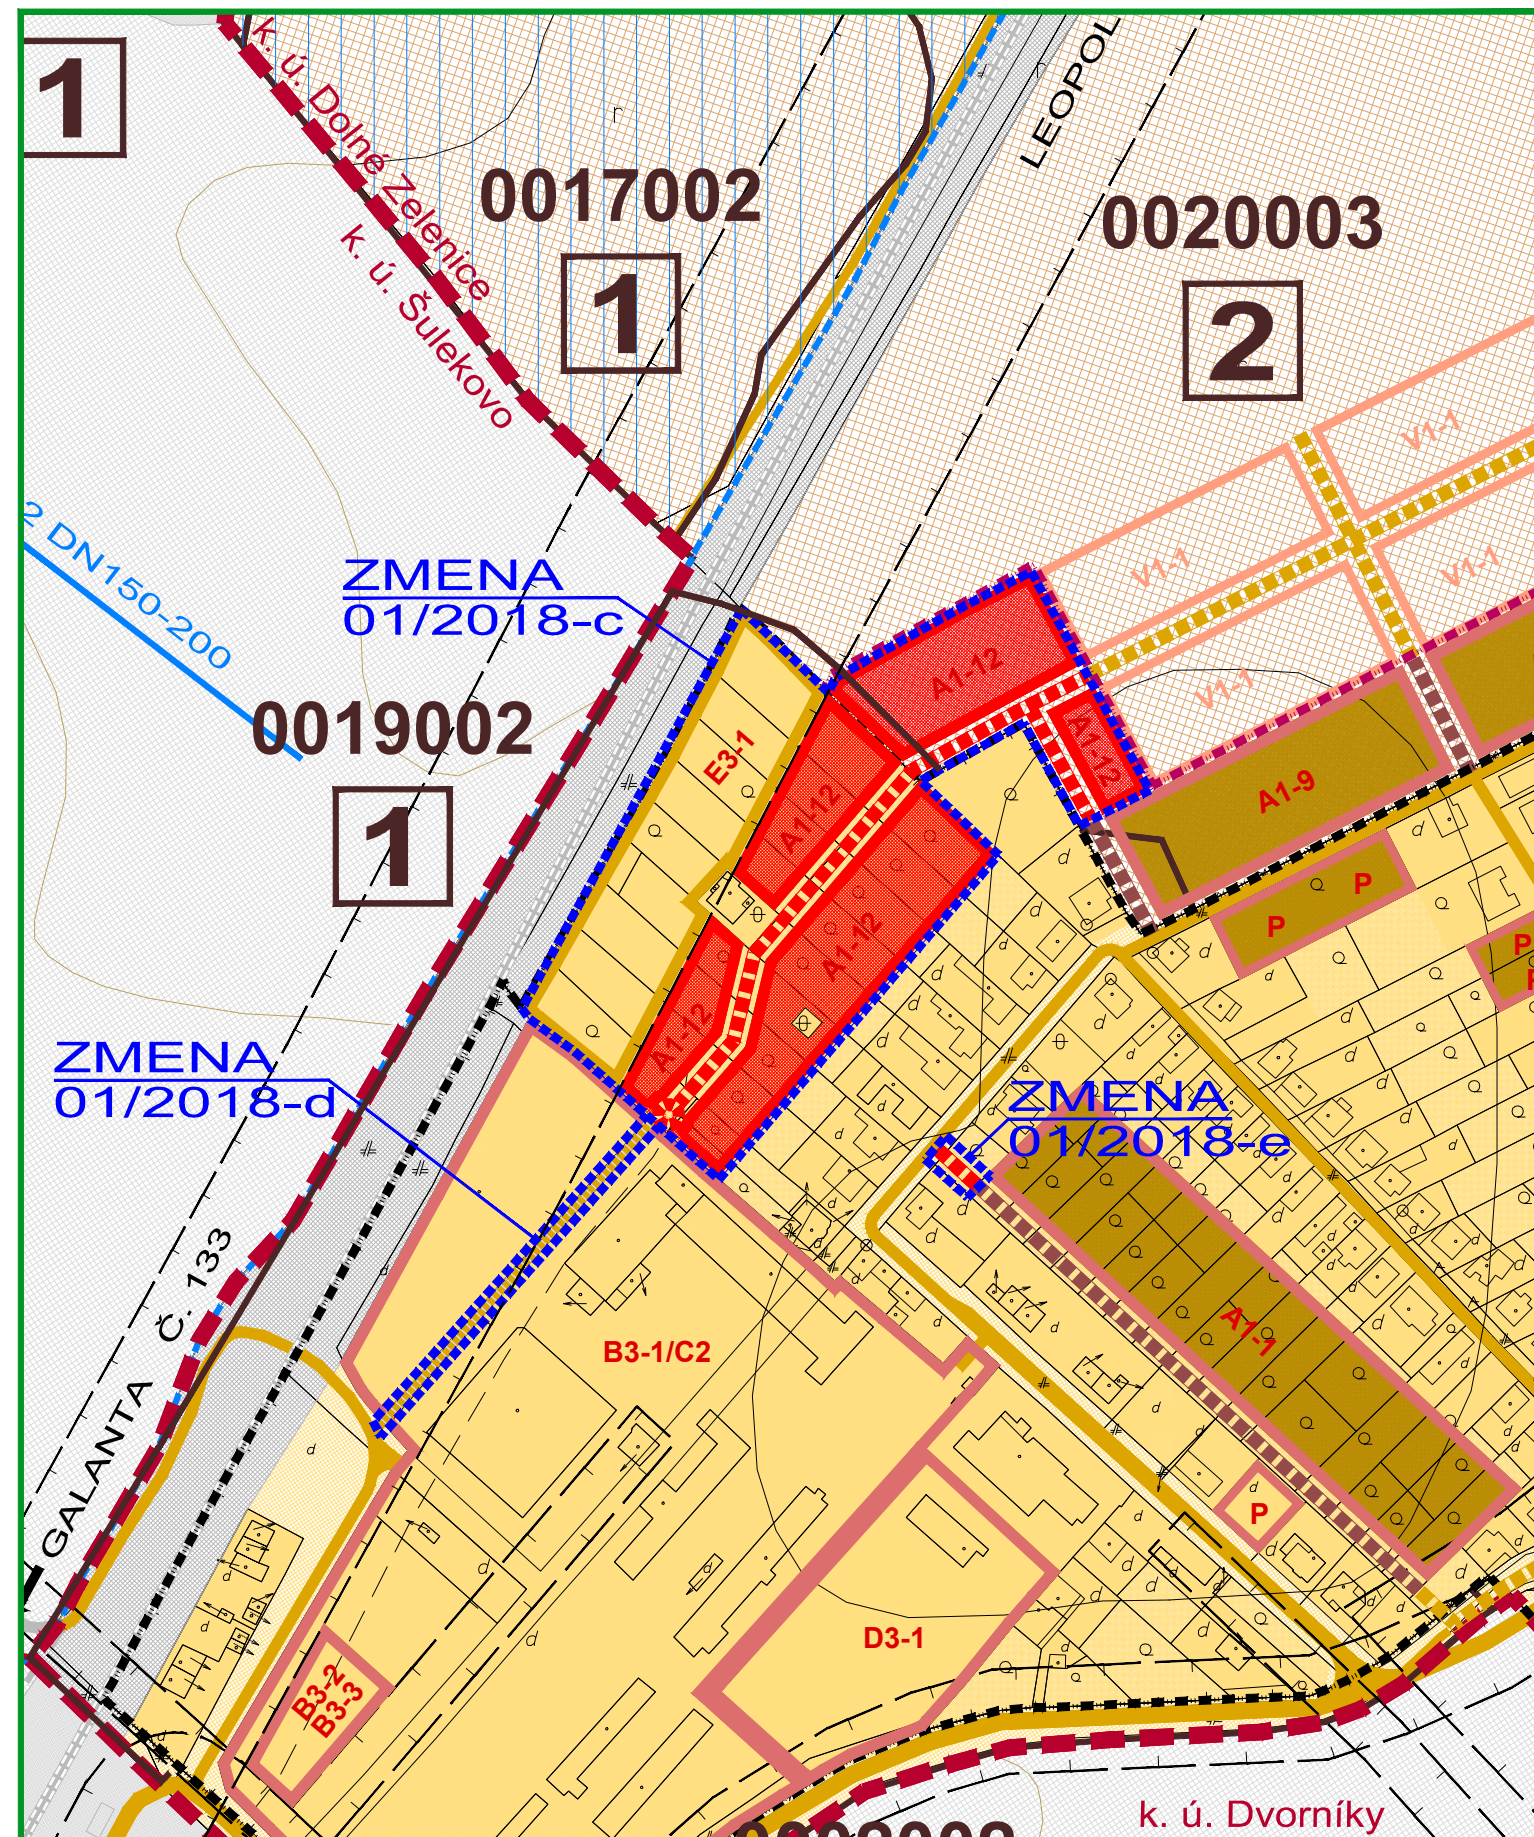


ZMENY A DOPLNKY 01/2018 - NÁVRH SEA
ÚZEMNÝ PLÁN OBCE
DOLNÉ ZELENICE

VÝKRES PERSPEKTÍVNEHO POUŽITIA
POĽNOHOSPODÁRSKEJ PÔDY A LPF



OBJEDNÁVATEĽ: OBEC DOLNÉ ZELENICE
HL. RIEŠITEĽ: ING. ARCH. EVA KRUPOVÁ
SPRACOVANÉ: AUGUST, 2018

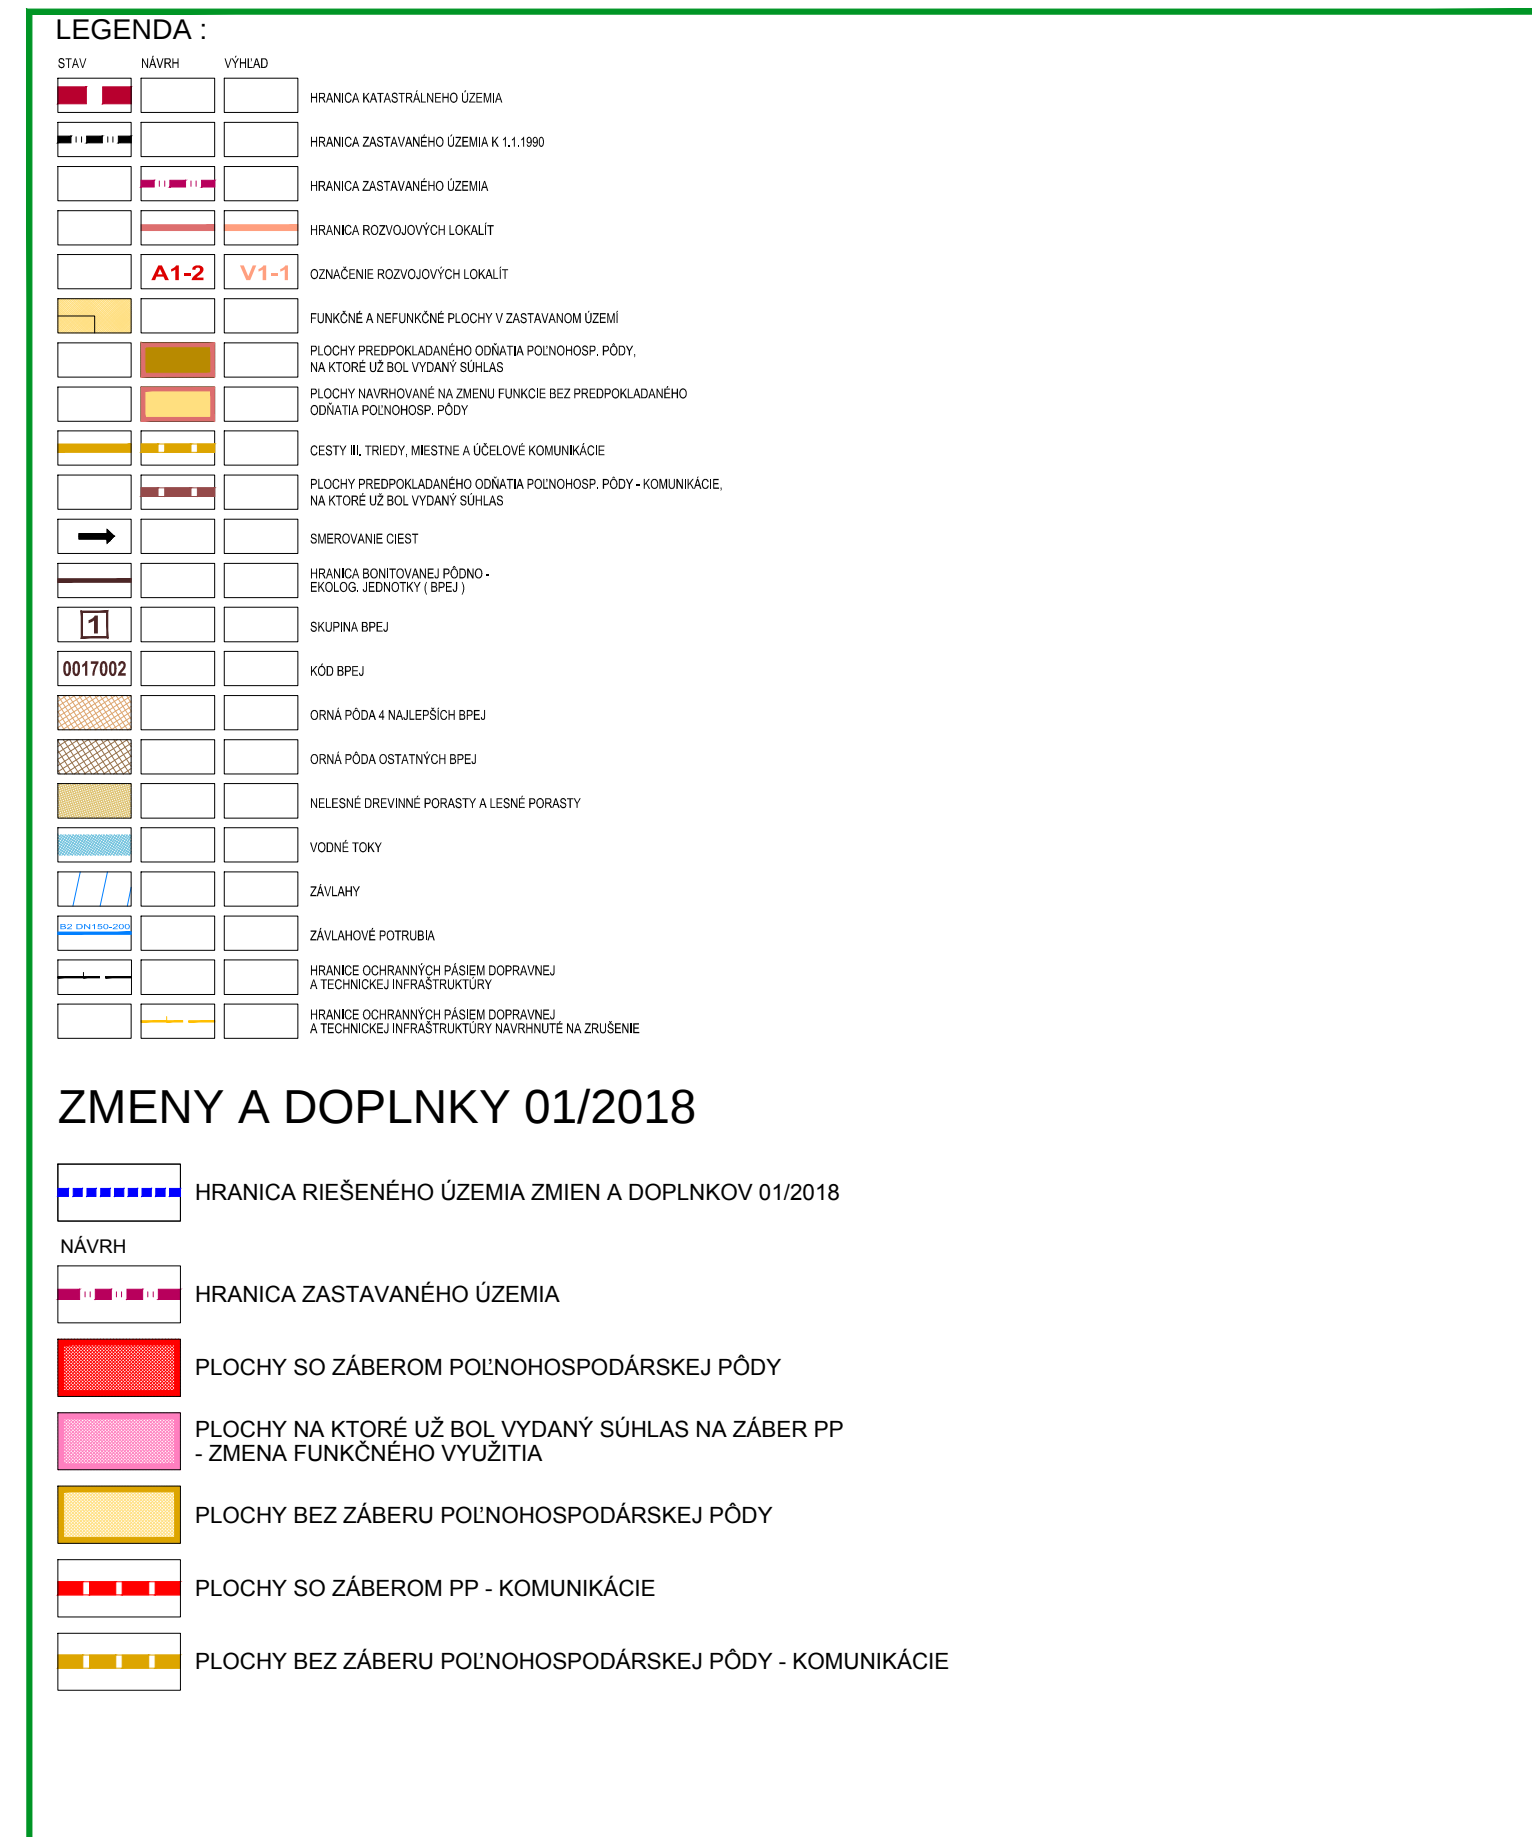

ZMENY A DOPLNKY 01/2018 - NÁVRH SEA
ÚZEMNÝ PLÁN OBCE
DOLNÉ ZELENICE

VÝKRES PERSPEKTÍVNEHO POUŽITIA
POĽNOHOSPODÁRSKEJ PÔDY A LPF



OBJEDNÁVATEĽ: OBEC DOLNÉ ZELENICE
HL. RIEŠITEĽ: ING. ARCH. EVA KRUPOVÁ
SPRACOVANÉ: AUGUST, 2018