



ÚZEMNÝ PLÁN MESTA SEREĎ - ZMENY A DOPLNKY č.5/2018 - NÁVRH

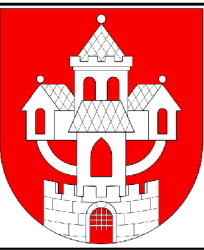

LEGENDA:

stav	návrh	
		Prieskumné úz, N70/07 Ropa, zemný plyn
		čísla urbanistických obvodov
		čísla zóny s potrebou vyprac. ÚPN-Z, alebo UŠ
		kód funkčnej plochy
		čísla verejnoprospešných stavieb
		skládka odpadu zlikvidovaná
		pamätihodnosť
		NKP
		Prieskumné úz, geoterm vrtu
		ochranné pásmo VTL
		hlavné rozvody vody
		ochranné pásmo vodovodu
		hlavné kanalizačné zberače
		pásmo hygienickej ochrany
		hranica VPS
		zrušenie, neplatné údaje
		miestne biocentrum
		miestny biokoridor
		ochranné pásmo VÚ
		ochranné pásmo vodných tokov a stavieb

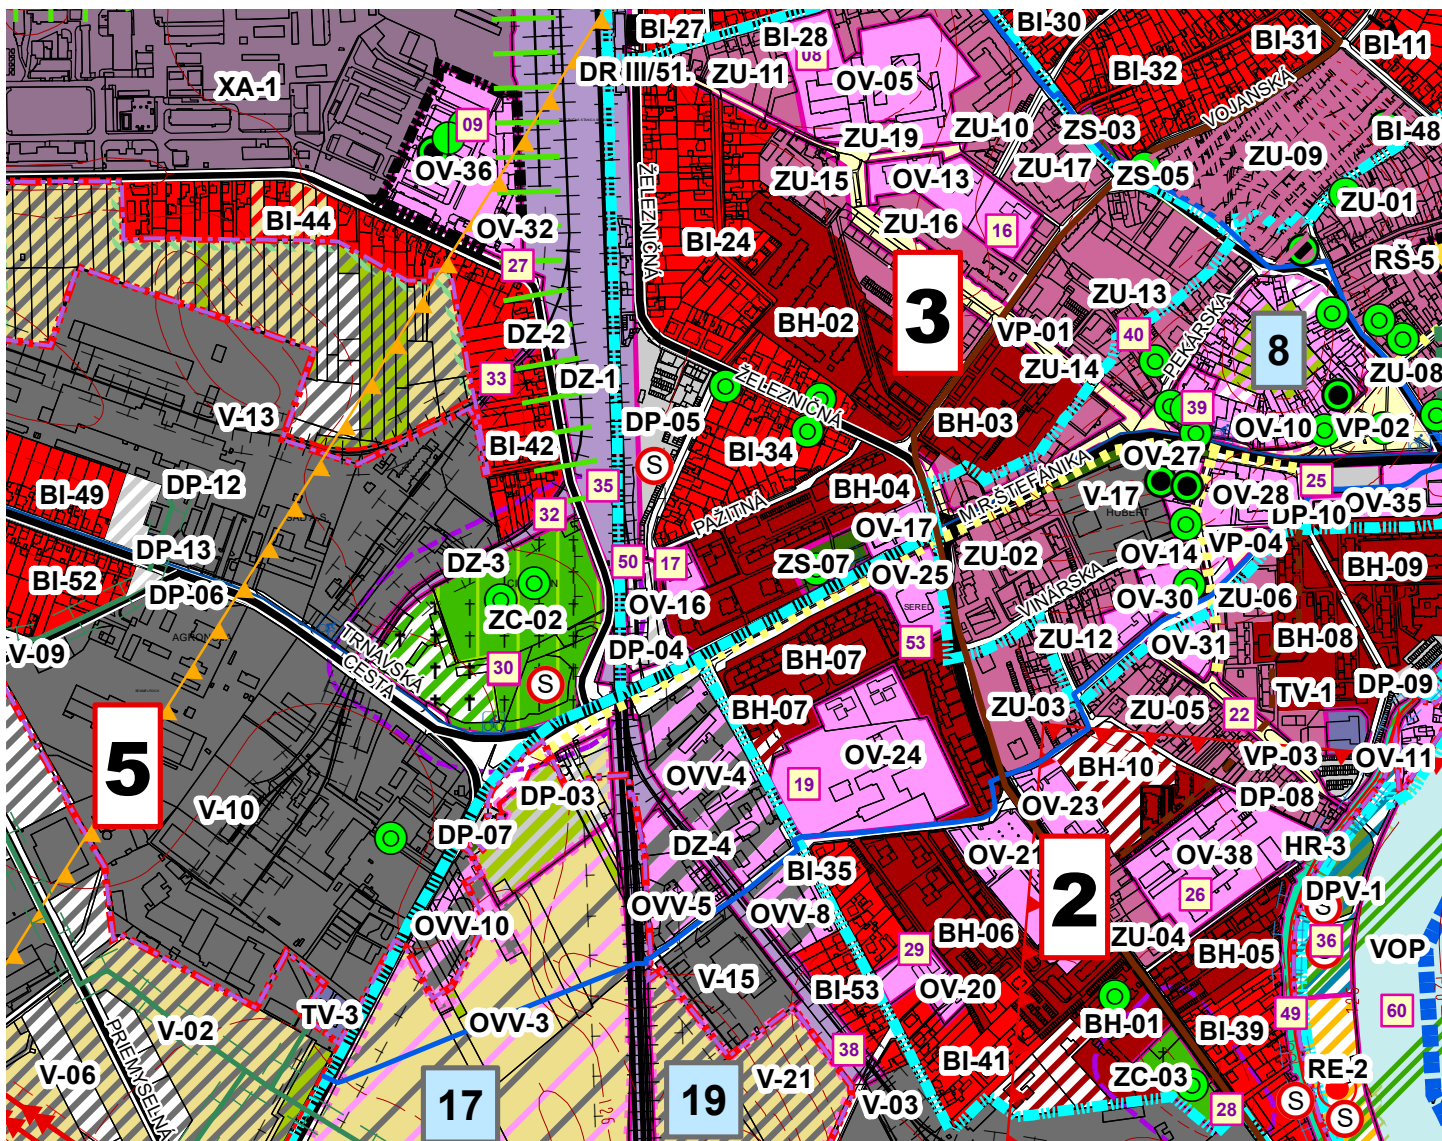

stav	návrh	výhľad	
			hranica zastavaného územia k 1.1.1990
			hranica zastavaného územia
			hranica urbanistických obvodov
			bývanie individuálne
			bývanie hromadné
			zmiešané územie /bývanie, obč. vybav./
			plochy občianskej vybavenosti, výroby a skladov
			občianska vybavenosť
			plochy výroby a skladov
			dopravné plochy
			plochy dopravných zariadení
			vojenský areál
			plochy technickej vybavenosti
			pohrebisko
			zeleň izolačná
			poľnohospodárska krajina
			plochy s potrebou vypracovania ÚPN-Z alebo UŠ
			komunikácia funkčnej triedy B2
			komunikácia funkčnej triedy B3
			komunikácia funkčnej triedy C2
			dopravné napojenie
			ochranné pásmo ciest
			žel. trať I. kategórie
			železničná vlečka
			ochranné pásmo železnice
			cyklotrasa
			hlavné pešie prepojenia

PODKLAD:

ÚZEMNÝ PLÁN MESTA SEREĎ

VÝKRES: NÁVRH PRIESTOROVÉHO USPORIADANIA A FUNKČNÉHO VYUŽÍVANIA ÚZEMIA V ZNENÍ ZaD č.1-4

1:10 000

2

ÚZEMNÝ PLÁN MESTA SEREĎ - ZMENY A DOPLNKY č.5/2018 - NÁVRH




LEGENDA:

stav návrh



	BH-33	kód funkčnej plochy
	24	čísla verejnoprospešných stavieb

		pásмо hygienickej ochrany
		hranica VPS
	XXXX	javy na zrušenie, neplatné údaje

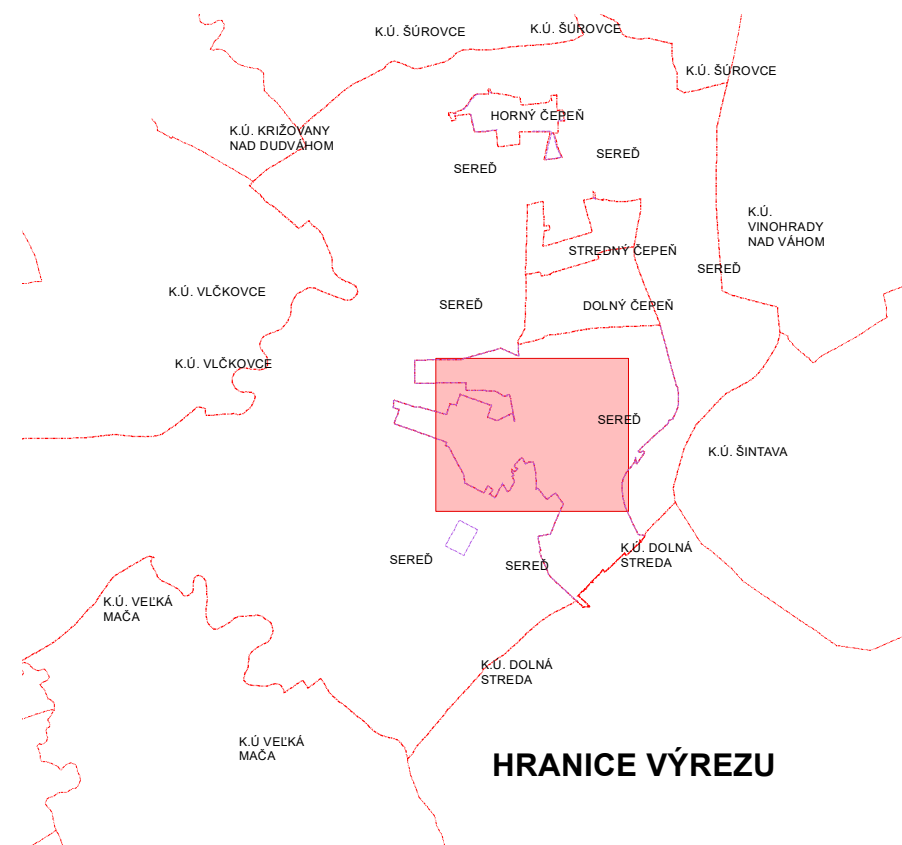

stav návrh výhľad

plochy občianskej vybavenosti, výroby a skladov

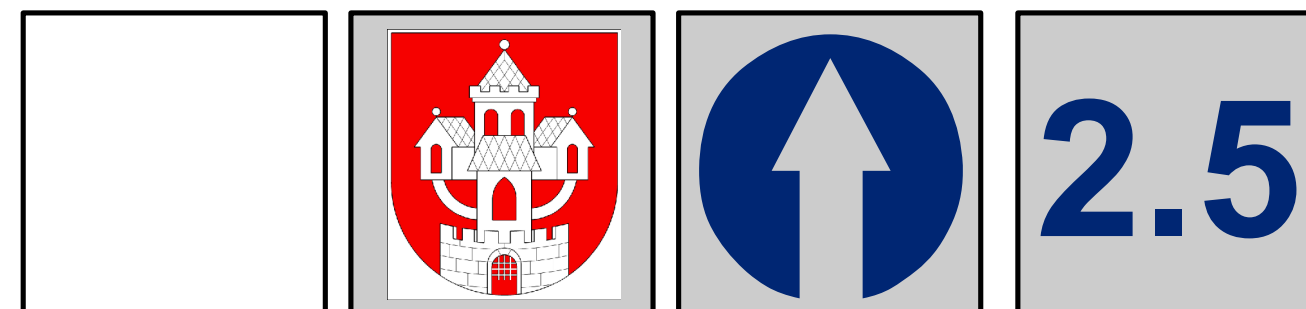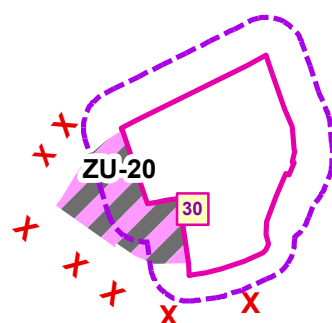


Obstarávateľ: Mesto Sereď, Námestie republiky č.1176/10, 096 01 Sereď
Osoba odborne spôsobilá pre obstaranie ÚPP a ÚPD: Ing. Anna Halabrinová
Spracovateľ: Ing. arch. Ján Kubina
Dátum: júl 2018 č.z. 856/2018



**NÁVRH PRIESTOROVÉHO USPORIADANIA
A FUNKČNÉHO VYUŽÍVANIA ÚZEMIA**

1:10 000

		Prieskumné úz, N70/07 Ropa, zemný plyn
		čísla urbanistických obvodov
	BH-33	čísla zóny s potrebou vyprac. ÚPN-Z, alebo
		kód funkčnej plochy
		čísla verejnoprospešných stavieb
		skládku odpadu zlikvidovaná
		pamätihodnosť
		NKP
		Prieskumné úz, geoterm vrtu
		ochranné pásmo VTL
		hlavné rozvody vody
		ochranné pásmo vodovodu
		hlavné kanalizačné zberače
		pásmo hygienickej ochrany
		hranica VPS
		javy na zrušenie, neplatné údaje
		miestne biocentrum
		miestny biokoridor
		ochranné pásmo VÚ
		ochranné pásmo vodných tokov a stavieb

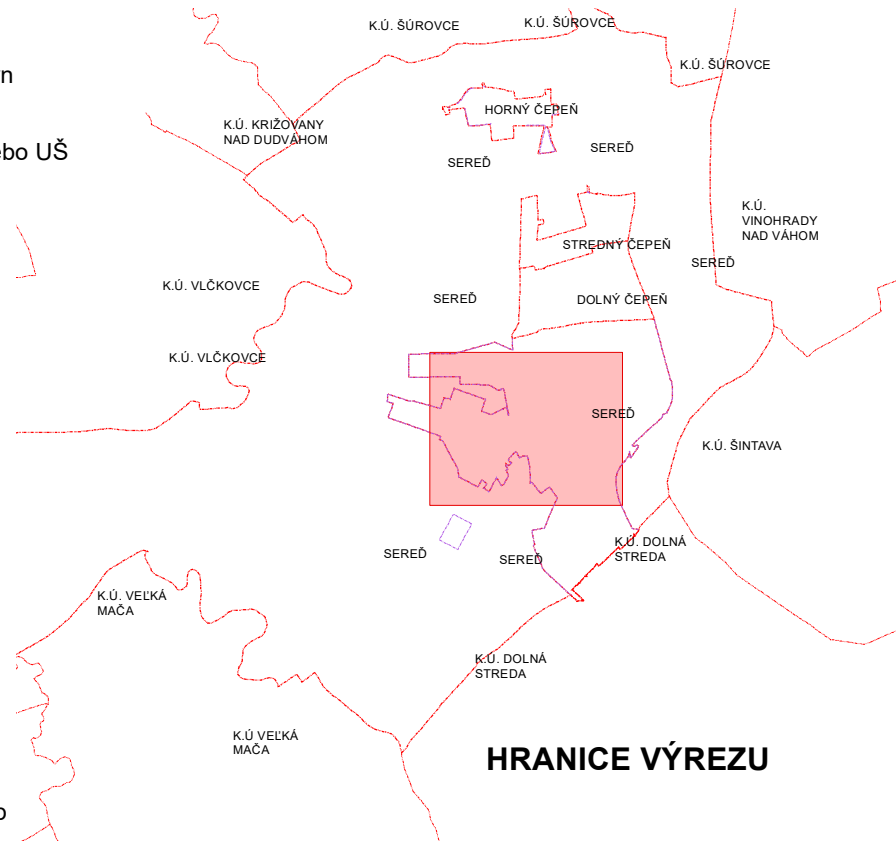

stav	návrh	výhľad	
			hranica zastavaného územia k 1.1.1990
			hranica zastavaného územia
			hranica urbanistických obvodov
			bývanie individuálne
			bývanie hromadné
			zmiešané územie /bývanie, obč. vybav./
			plochy občianskej vybavenosti, výroby a skladov
			občianska vybavenosť
			plochy výroby a skladov
			dopravné plochy
			plochy dopravných zariadení
			vojenský areál
			plochy technickej vybavenosti
			pohrebisko
			zeleň izolačná
			poľnohospodárska krajina
			plochy s potrebou vypracovania ÚPN-Z alebo UŠ
			komunikácia funkčnej triedy B2
			komunikácia funkčnej triedy B3
			komunikácia funkčnej triedy C2
			dopravné napojenie
			ochranné pásmo ciest
			žel. trať I. kategórie
			železničná vlečka
			ochranné pásmo železnice
			cyklotrasa
			hlavné pešie prepojenia

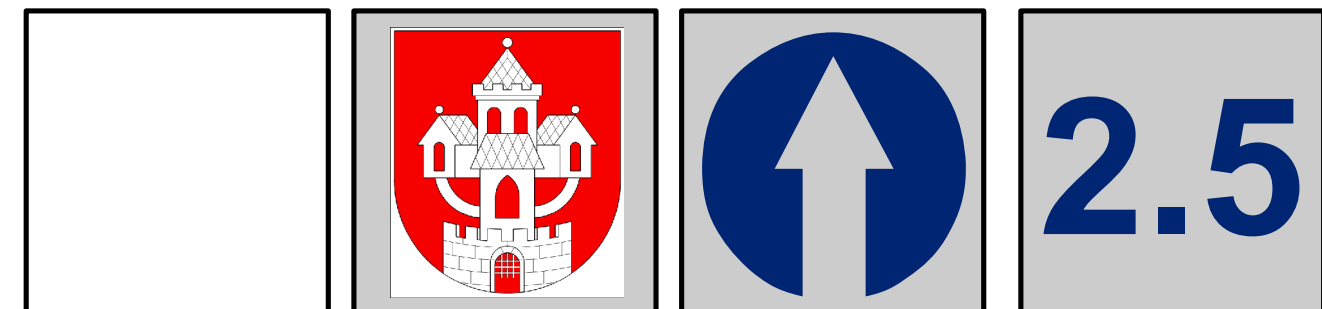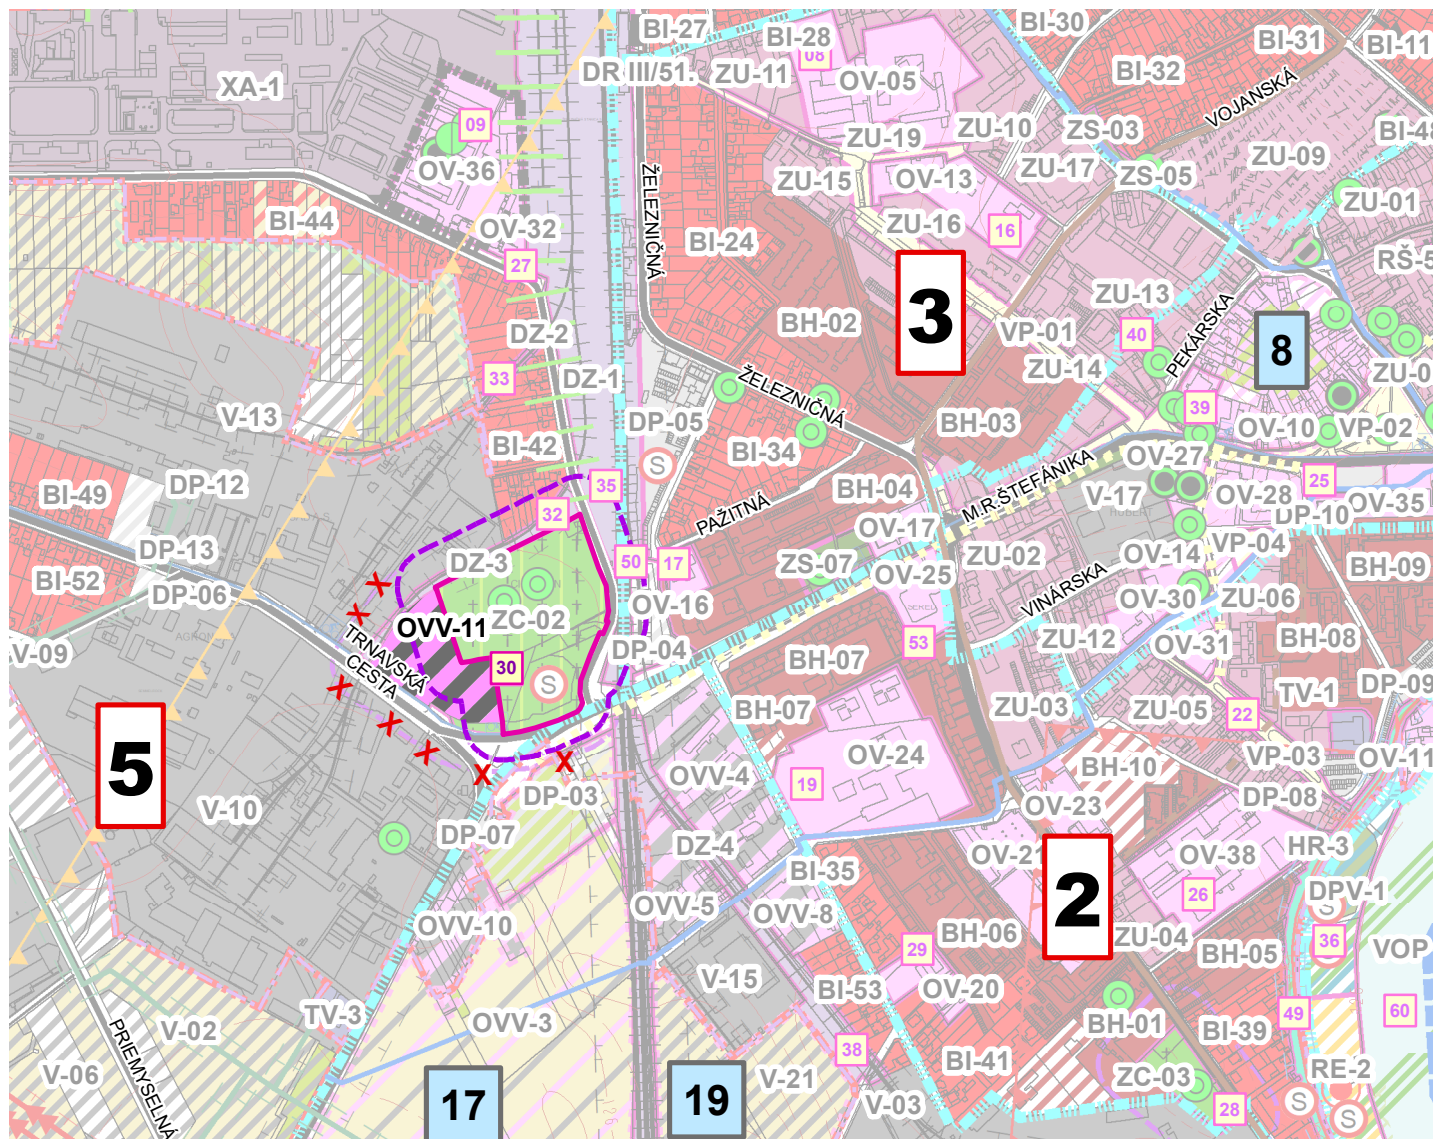

Obstarávateľ: Mesto Sered', Námestie republiky č.1176/10, 096 01 Sered'
Osoba odborne spôsobilá pre obstaranie ÚPP a ÚPD: Ing. Anna Halabrinová
Spracovateľ: Ing. arch. Ján Kubina
Dátum: júl 2018 č.z. 856/2018

NÁVRH PRIESTOROVÉHO USPORIADANIA A FUNKČNÉHO VYUŽÍVANIA ÚZEMIA

1:10 000