


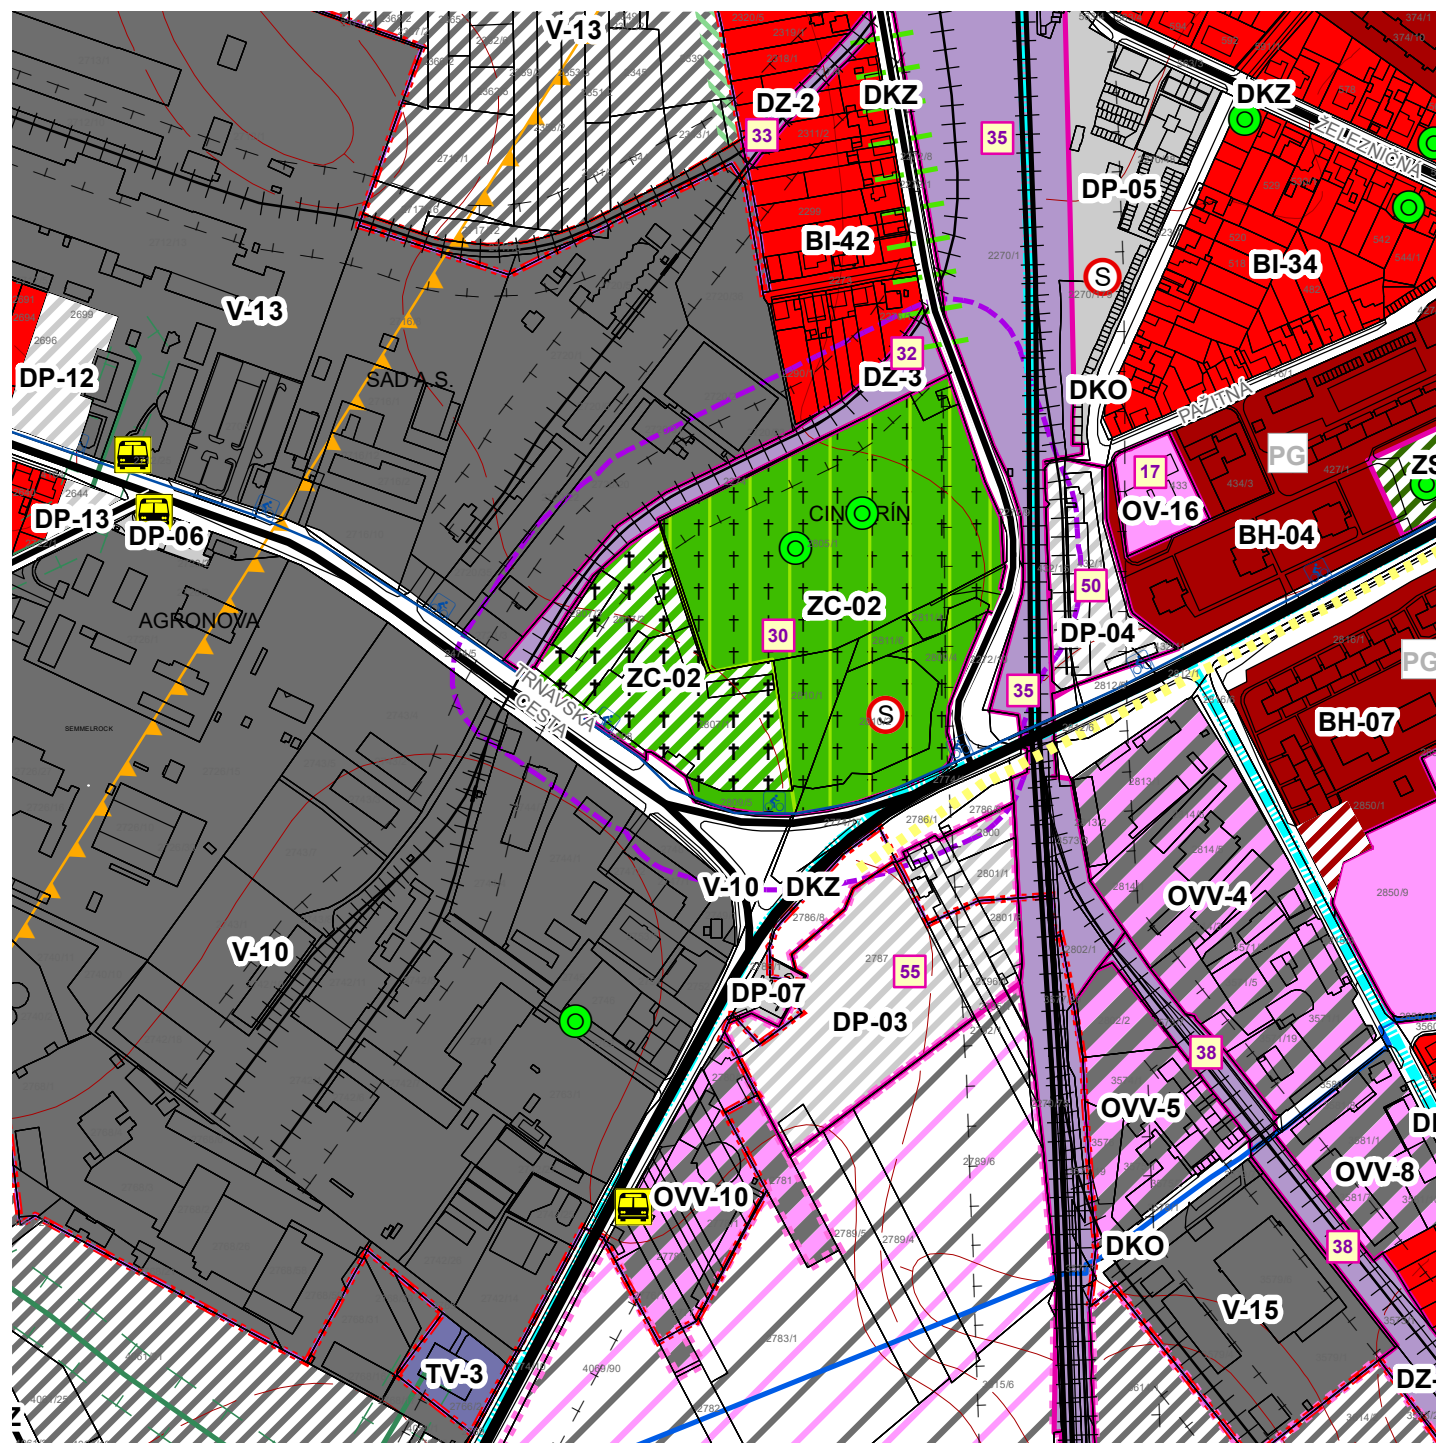

LEGENDA:

STAV	NÁVRH	VÝHLAD	
			hranica zastavaného územia k 1,1,1990
			hranica zastavaného územia
			hranica urbanistických obvodov
			bývanie hromadné
			bývanie individuálne
			občianska vybavenosť
			plochy výroby a skladov
			dopravné plochy
			plochy dopravných zariadení
			plochy občianskej vybavenosti, výroby a skladov
			zeleň cintorínov
			zeleň izolačná vnútroareálová
			potreba ÚPN-Z alebo ÚS
			miestny biokoridor
			Prieskumné úz, N70/07 Ropa, zemný plyn
			hranica VPS
			pásmo hygienickej ochrany
			pamätihodnosť
			skládka odpadu zlikvidovaná
	BH-33		kód funkčnej plochy
			čísla verejnoprospešných stavieb

STAV	NÁVRH	
		komunikácia funkčnej triedy B2
		komunikácia funkčnej triedy B3
		komunikácia funkčnej triedy C2
		dopravné napojenie
		železničná vlečka
		ochranné pásmo železnice
		cyklotrasy
		zastávka SAD
		Prieskumné úz, geoterm vrtu
		hlavné kanalizačné zberače
		hlavné rozvody vody

PODKLAD:


ÚZEMNÝ PLÁN MESTA SEREĎ

VÝKRES: NÁVRH PRIESTOROVÉHO USPORIADANIA A FUNKČNÉHO VYUŽÍVANIA ÚZEMIA V ZNENÍ ZaD č.1-4

1:5 000

3

ÚZEMNÝ PLÁN MESTA SEREĎ - ZMENY A DOPLNKY č.5/2018 - NÁVRH


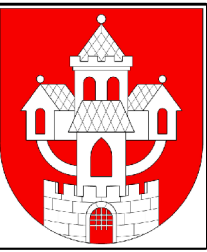


LEGENDA:

STAV NÁVRH VÝHLAD






LEGENDA:




STAV NÁVRH

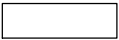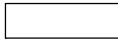   plochy občianskej vybavenosti, výroby a skladov

  javy na zrušenie, neplatné údaje

   hranica VPS
   pásмо hygienickej ochrany

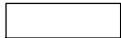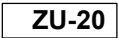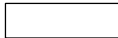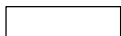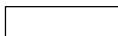
   kód funkčnej plochy
   čísla verejnoprospešných stavieb

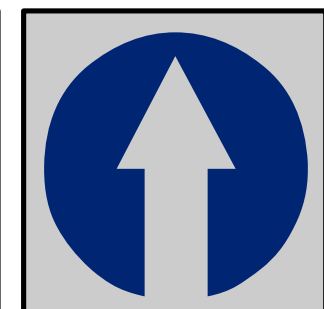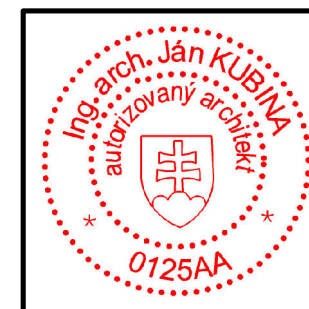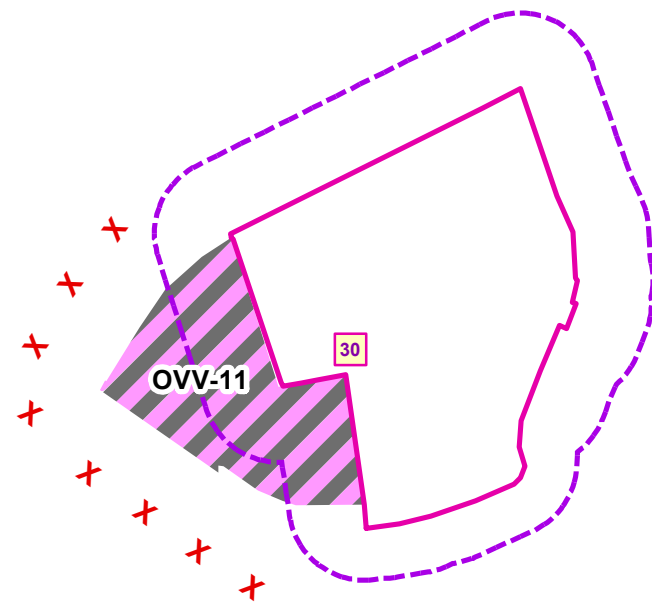

Obstarávateľ: Mesto Sereď, Námestie republiky č.1176/10, 096 01 Sereď
Osoba odborne spôsobilá pre obstaranie ÚPP a ÚPD: Ing. Anna Halabrinová
Spracovateľ: Ing. arch. Ján Kubina
Dátum: júl 2018 č.z. 856/2018



**NÁVRH PRIESTOROVÉHO USPORIADANIA
A FUNKČNÉHO VYUŽÍVANIA ÚZEMIA**

1:5 000

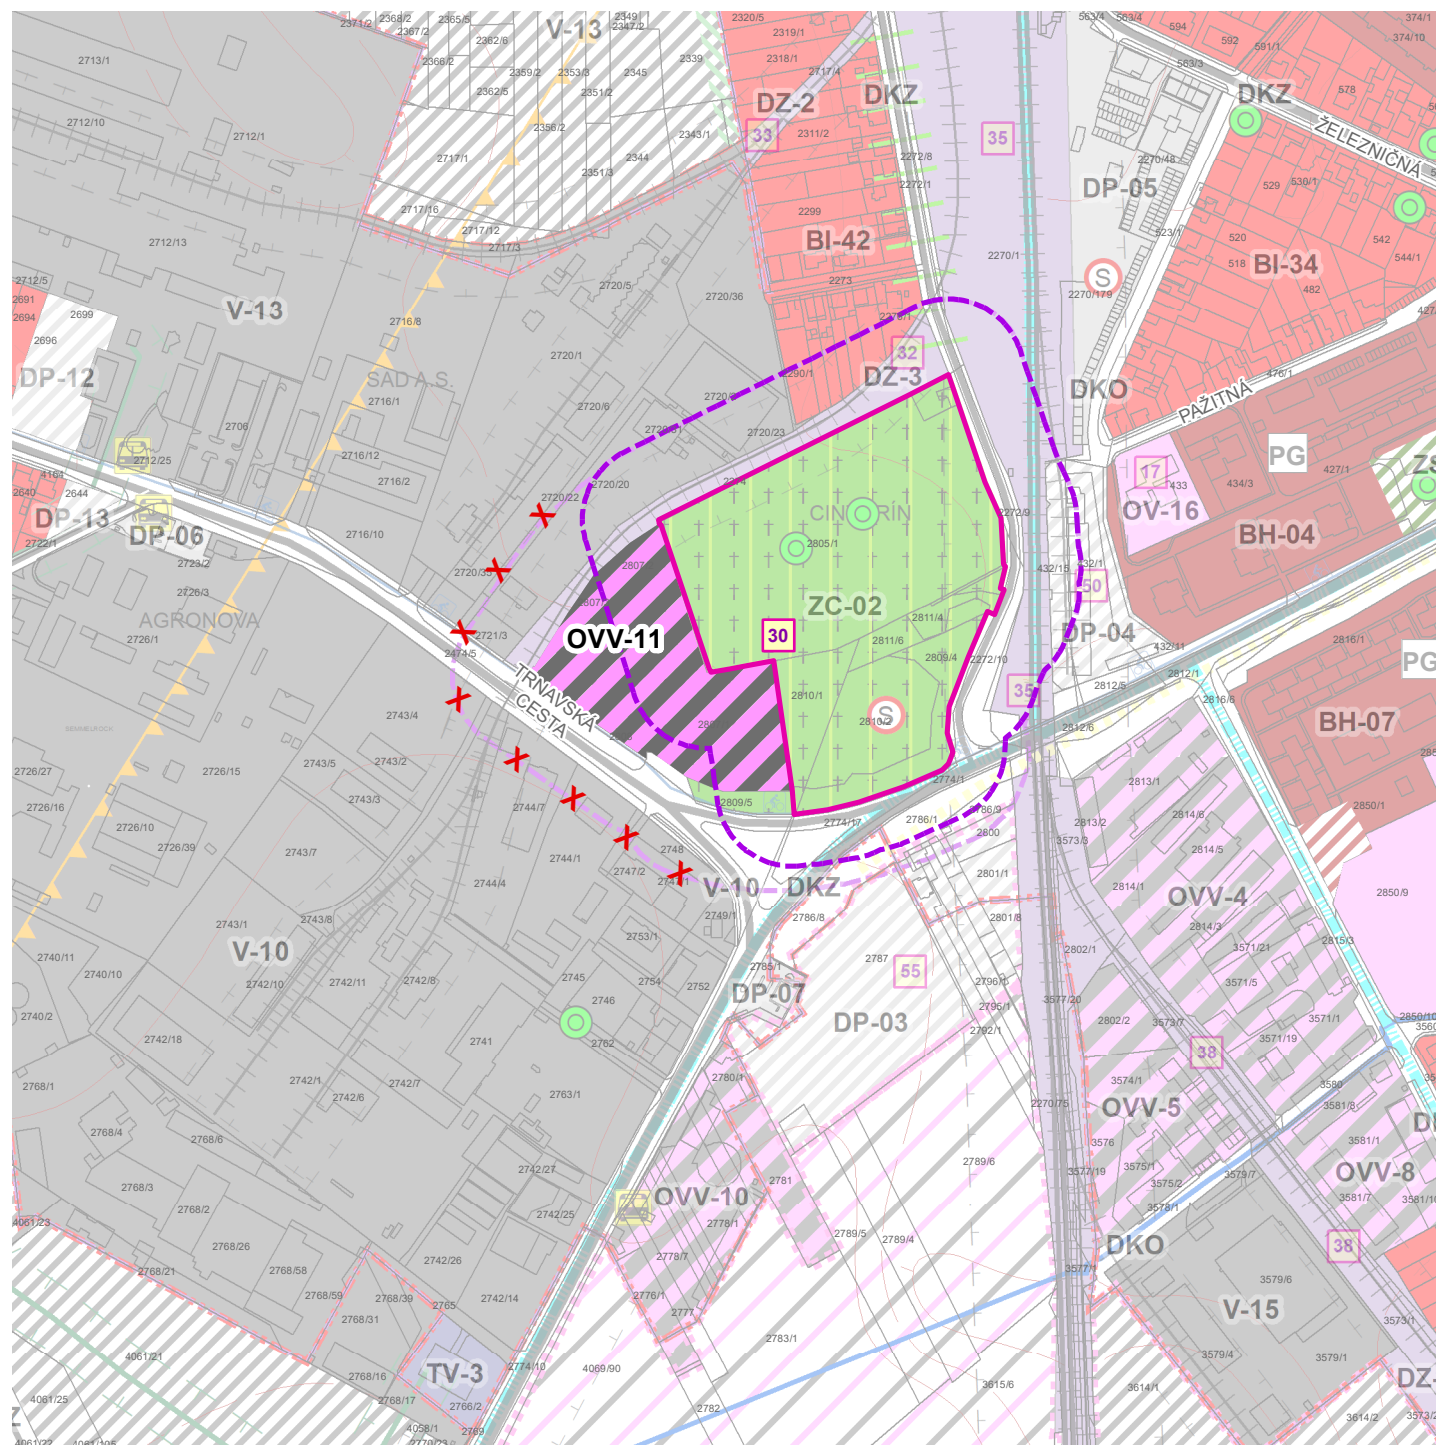

STAV	NÁVRH	VÝHLAD
	ZU-20	

STAV	NÁVRH	
		komunikácia funkčnej triedy B2
		komunikácia funkčnej triedy B3
		komunikácia funkčnej triedy C2
		dopravné napojenie
		železničná vlečka
		ochranné pásmo železnice
		cyklotrasy
		zastávka SAD
		Prieskumné úz, geoterm vrtu
		hlavné kanalizačné zberače
		hlavné rozvody vody
		javy na zrušenie, neplatné údaje

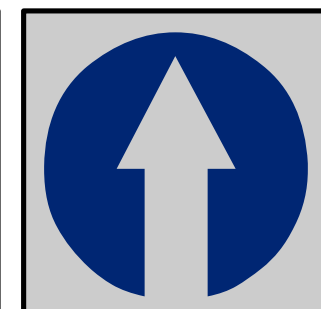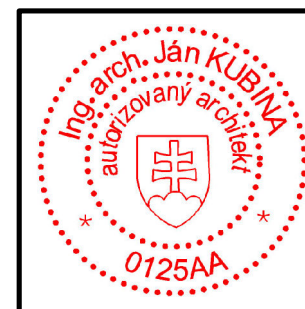

Obstarávateľ: Mesto Sered', Námestie republiky č.1176/10, 096 01 Sered'
Osoba odborne spôsobilá pre obstaranie ÚPP a ÚPD: Ing. Anna Halabrinová
Spracovateľ: Ing. arch. Ján Kubina
Dátum: júl 2018 č.z. 856/2018

NÁVRH PRIESTOROVÉHO USPORIADANIA A FUNKČNÉHO VYUŽÍVANIA ÚZEMIA

1:5 000