


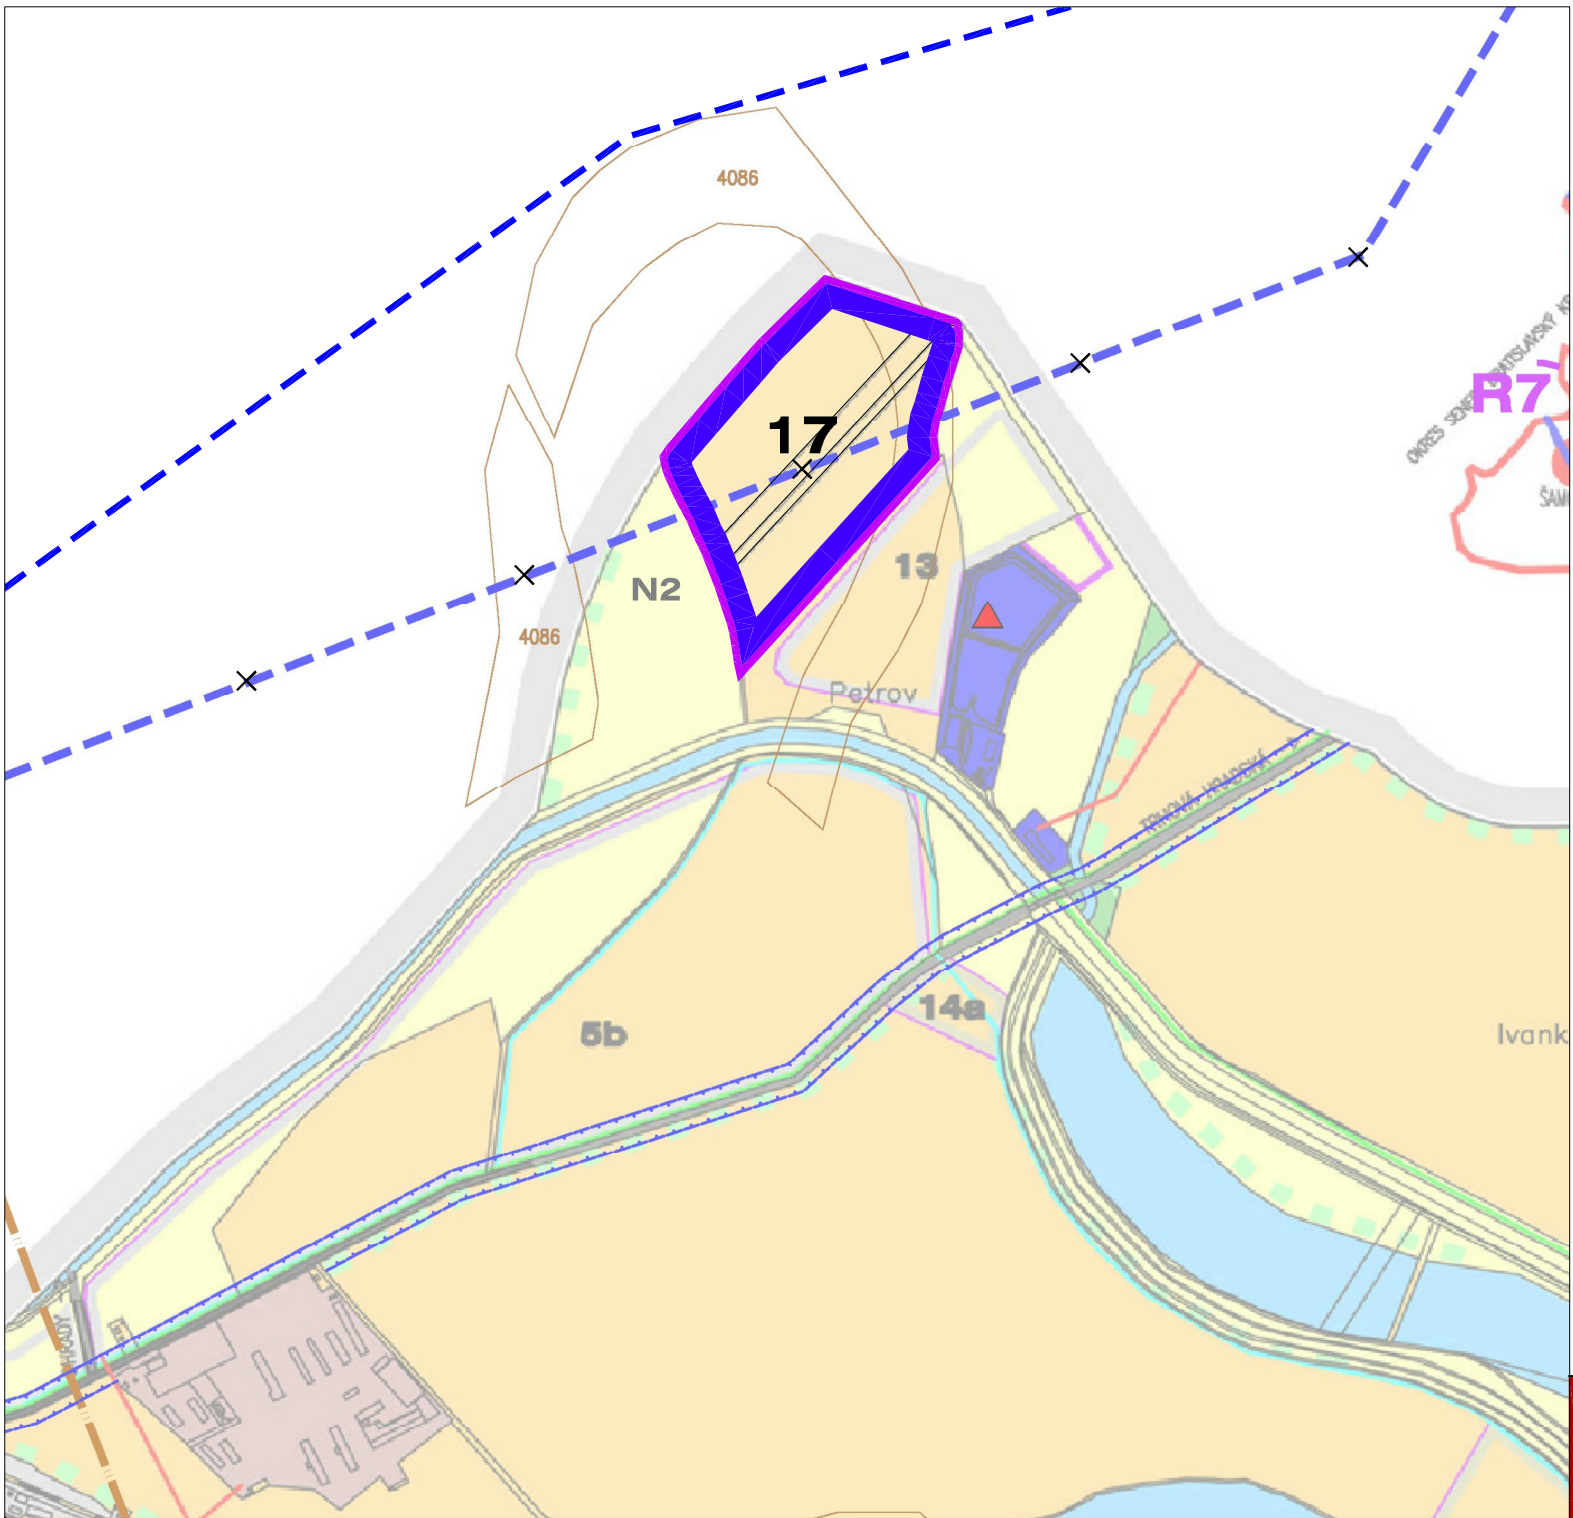

**01/ ŠIRŠIE VZŤAHY
KOMPLEXNÝ URBANISTICKÝ NÁVRH**

LEGENDA:	NÁVRH / STAV
NAVROVANÉ ROZVOJOVÉ PLOCHY	
ČÍSLO ROZVOJOVEJ PLOCHY	17
PLOCHY PRIEMYSLU, SKLADOV A TECHNICKÉHO VYBAVENIA	
- PLOCHY ODPAD. HOSPOD. (ROZŠÍRENIE REGIONÁLNEJ SKLÁDKY ODPADU)	
VODOVODNÝ PRÍVÁDZAČ NA ZRUŠENIE	—X—
VODOVODNÝ PRÍVÁDZAČ (MIMO RIEŠENÉHO ÚZEMIA)	— —

OZNAČENIE	VÝMERA V HA	PŮVODNÁ FUNKCIA (V ZMYSLE PLATNEJ ÚPD)	NAVROVANÁ HLAVNÁ FUNKCIA (V ZMYSLE ZAD. Č. 3)
17	11,0006	ORNÁ PŮDA	PLOCHY ODPAD. HOSPOD.

ZMENY A DOPLNKY Č. 3

DOLNÝ BAR

ÚZEMNÝ PLÁN OBCE

SPRACOVATEĽ: ÚPn s.r.o.
OBSTARÁVATEĽ: OBEC DOLNÝ BAR

MIERKA 1/10000
DÁTUM 08/2018