


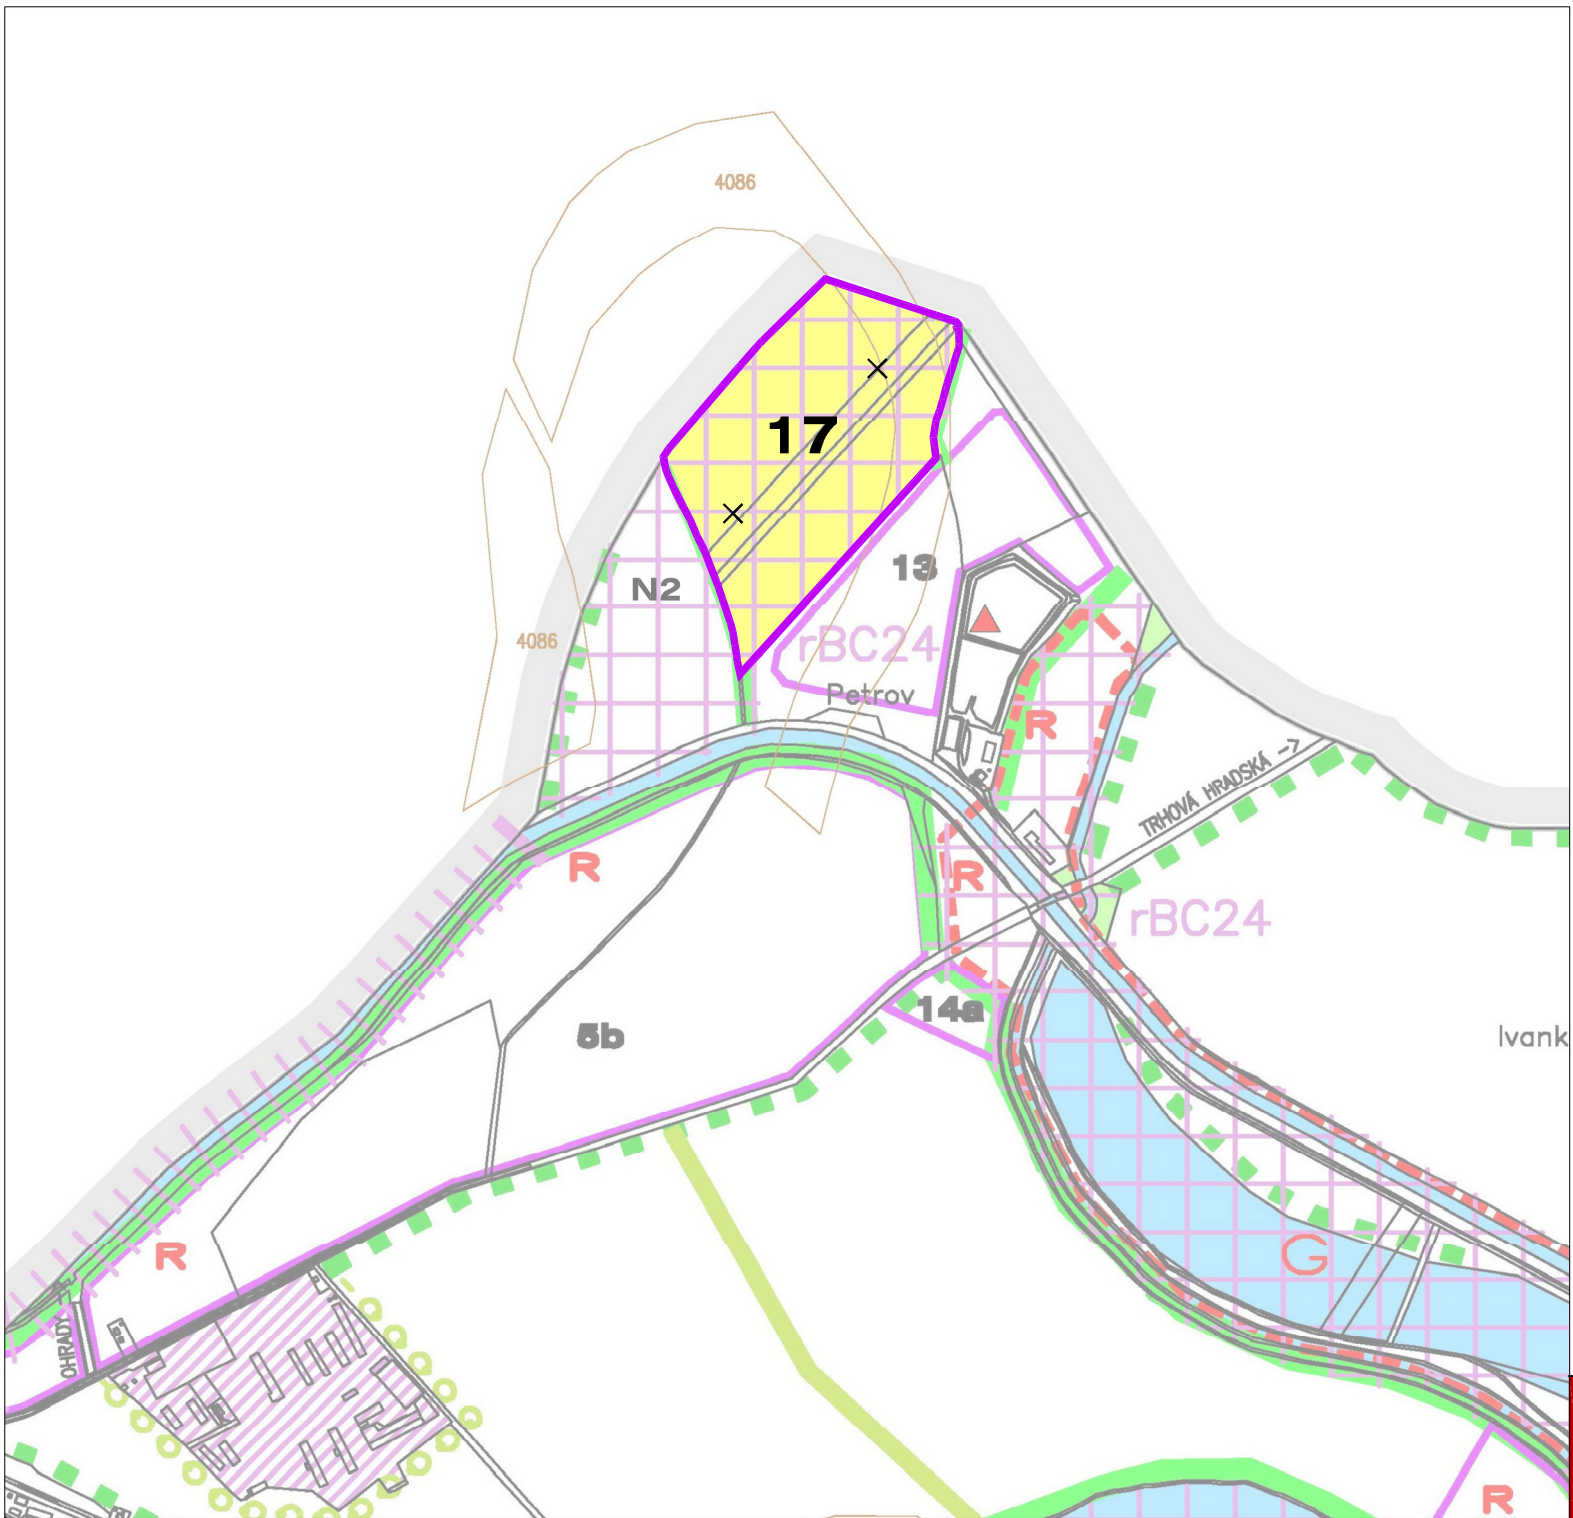

05/ OCHRANA PRÍRODY, NÁVRH MÚSES

LEGENDA:	NÁVRH / STAV
NAVROVANÉ ROZVOJOVÉ PLOCHY	
ČÍSLO ROZVOJOVEJ PLOCHY	17
NÁVRH PRVKOV ÚSES	
BIOCENTRUM REGIONÁLNEHO VÝZNAMU NA ZRUŠENIE	X
TRVALÉ TRÁVNE PORASTY NA ZRUŠENIE	X

OZNAČENIE	VÝMERA V HA	PŮVODNÁ FUNKCIA (V ZMYSLE PLATNEJ ÚPD)	NAVROVANÁ HLAVNÁ FUNKCIA (V ZMYSLE ZAD. Č. 3)
17	11,0006	ORNÁ PŮDA	PLOCHY ODPAD. HOSPOD.

ZMENY A DOPLNKY Č. 3

DOLNÝ BAR
ÚZEMNÝ PLÁN OBCE

SPRACOVATEĽ: ÚPn s.r.o.
OBSTARÁVATEĽ: OBEC DOLNÝ BAR



MIERKA 1/10000
DÁTUM 08/2018