

 

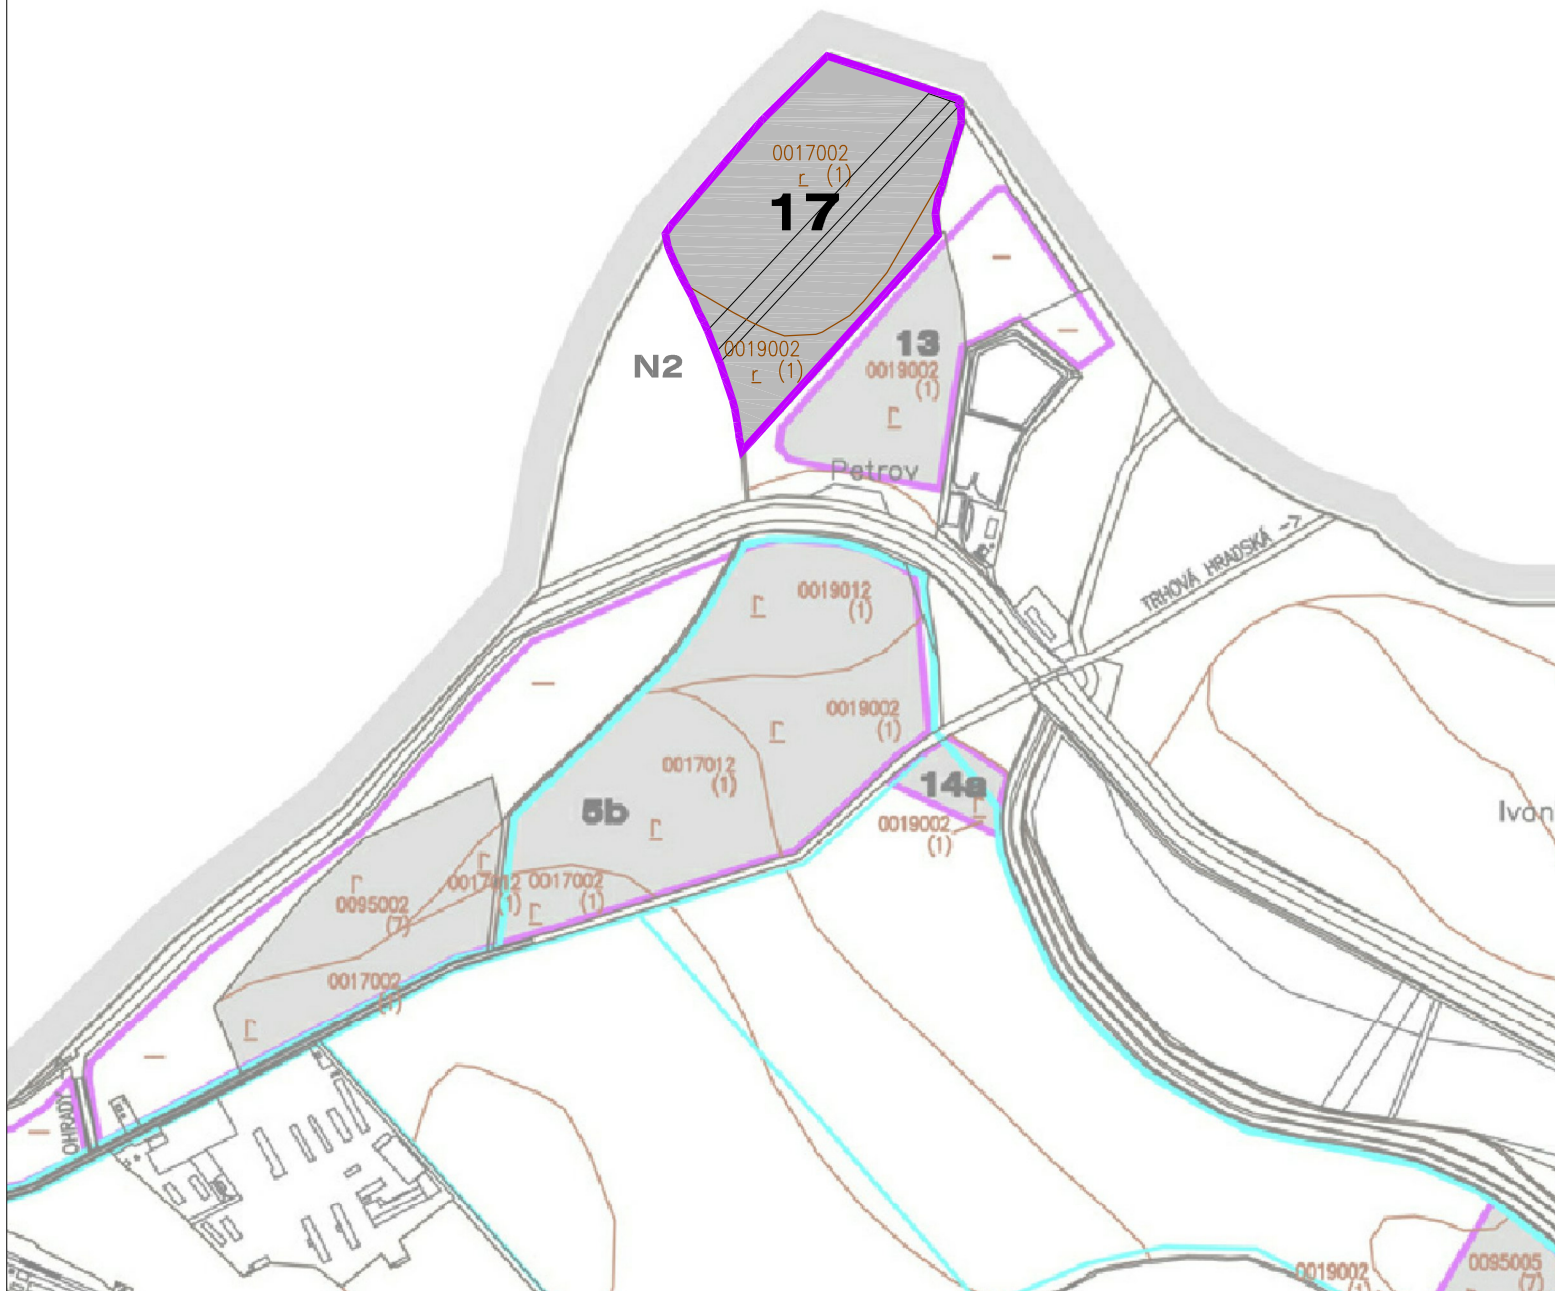


06/ NÁVRH NA VYŇATIE Z PP A LP

LEGENDA:	NÁVRH / STAV
NAVRHOVANÉ ROZVOJOVÉ PLOCHY	
ČÍSLO ROZVOJOVEJ PLOCHY	17
ZÁBER PP	
HRANICA BPEJ	
KÓD BPEJ	0017002
SKUPINA KVALITY	(1)
POĽNOHOSP. PŮDA – ORNÁ PŮDA NAJLEPŠÍCH BPEJ	



OZNAČENIE	VÝMERA V HA	PŮVODNÁ FUNKCIA (V ZMYSLE PLATNEJ ÚPD)	NAVRHOVANÁ HLAVNÁ FUNKCIA (V ZMYSLE ZAD. Č. 3)
17	11,0006	ORNÁ PŮDA	PLOCHY ODPAD. HOSPOD.

ZMENY A DOPLNKY Č. 3

DOLNÝ BAR
ÚZEMNÝ PLÁN OBCE



SPRACOVATEĽ: ÚPn s.r.o.
 OBSTARÁVATEĽ: OBEC DOLNÝ BAR

MIERKA 1/10000
 DÁTUM 08/2018