



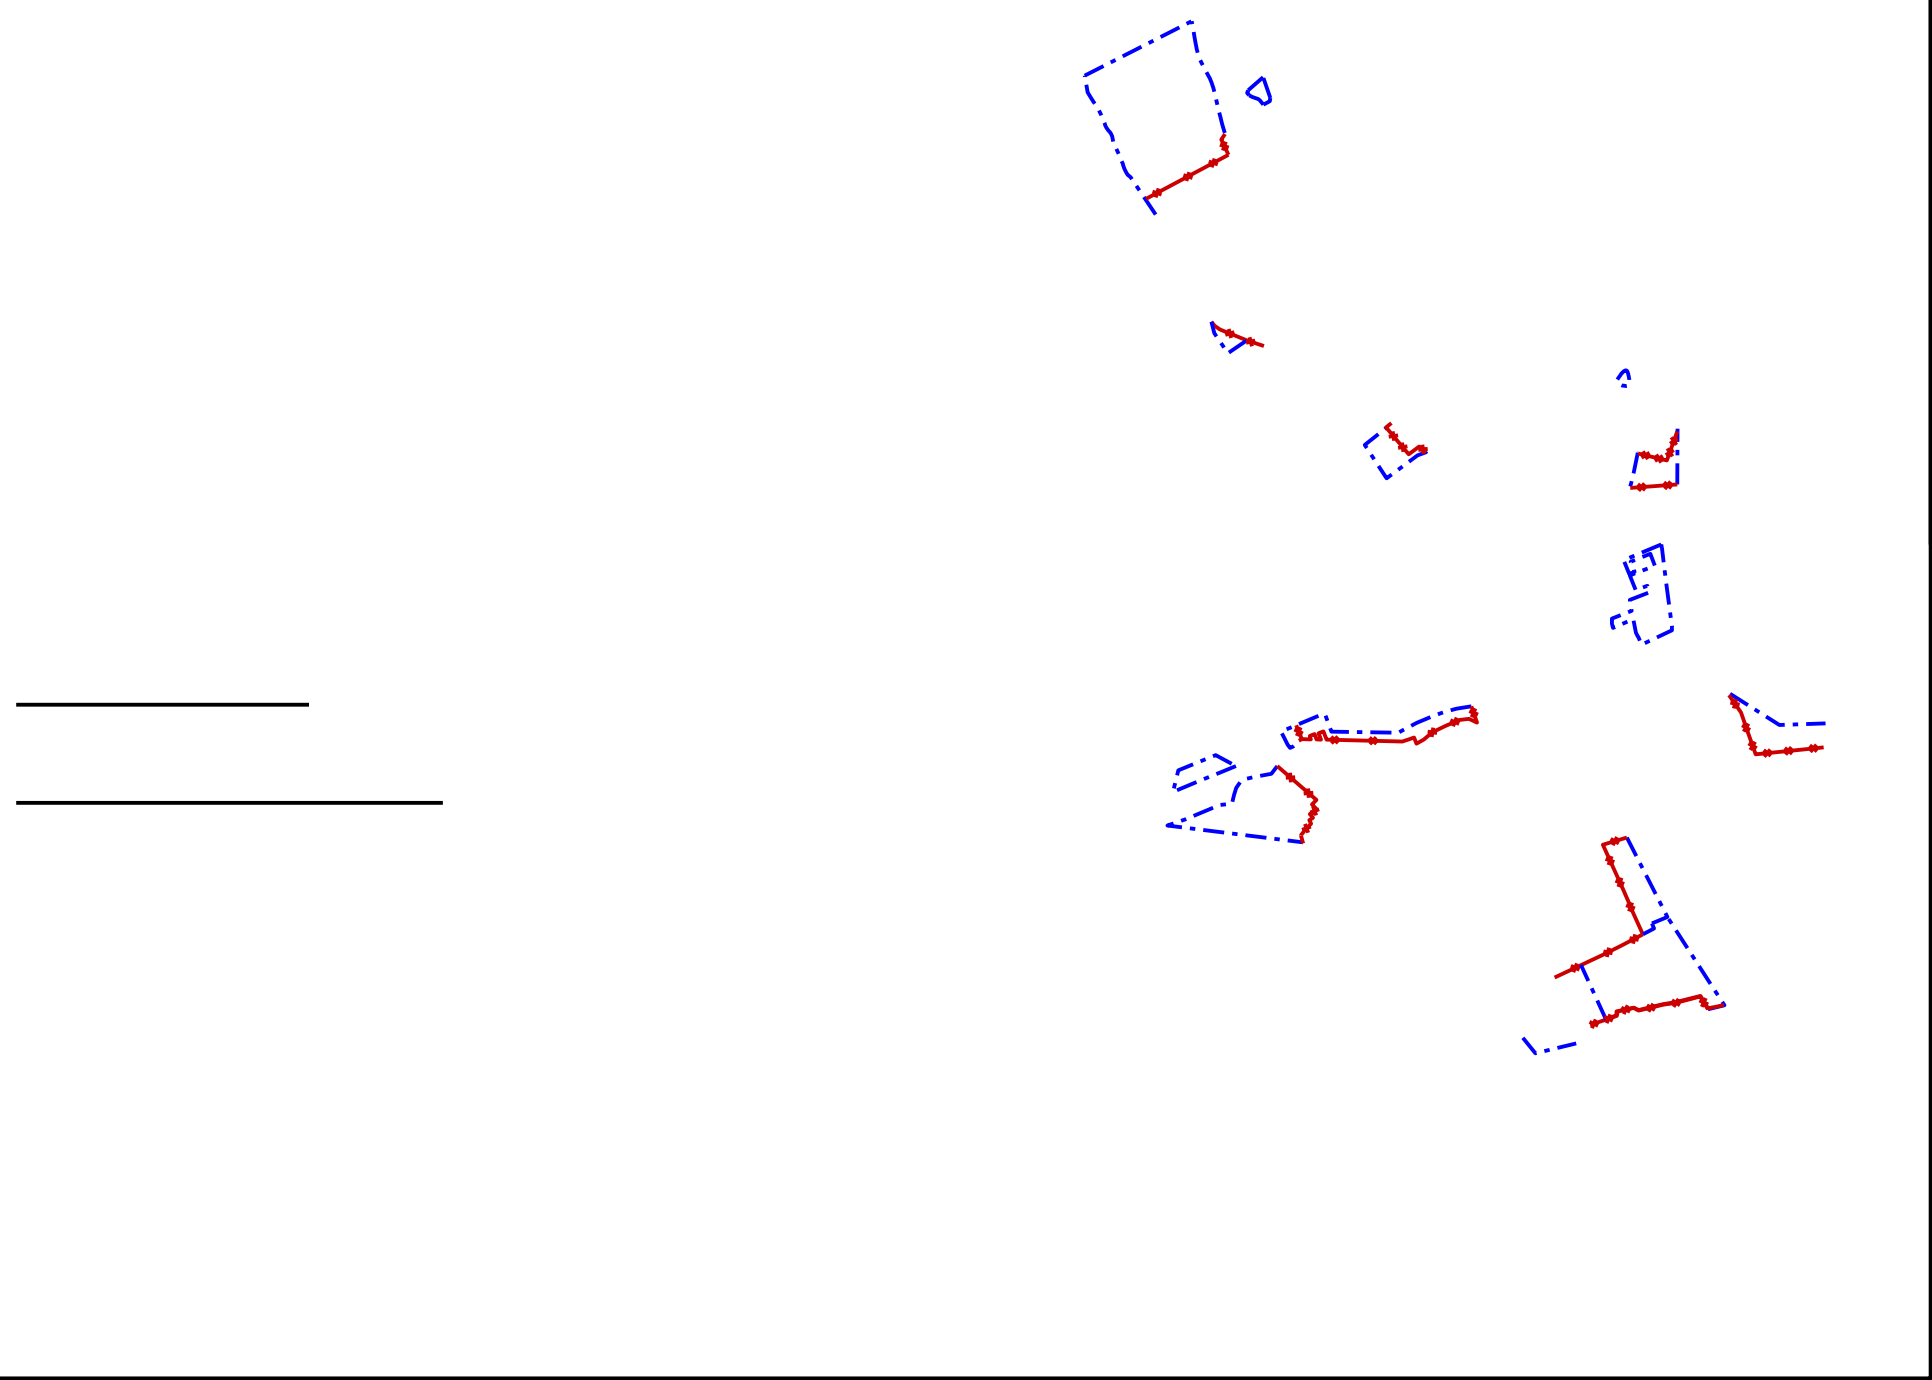

LEGENDA - ZMENY A DOPLNKY č.1		
ZMENY		
SYMBOL	NAZOV	VÝPOČÍTOČNÉ ČÍSLO
	JAV NA ZRUŠENIE	
	ZMENA FUNKCIE	
	ČÍSLO ZMENY	
DOPLNKY		
	HRANICE REGULOVANÝCH PRIESTOROV	
	OZNAČENIE DOPLNENÝCH LOKALIT V REGULOVANÝCH PRIESTOROCH	
	ÚZEMIA SO ZASTAVBOU	
	OBČIANSKA VYBAVENOSŤ	
	PLOCHY ŠPORTU	
	SKLADOVÉ PRIESTORY	
	REKREAČNÉ ÚZEMIA	
	DOPRAVNÁ VYBAVENOSŤ	
	POĽNOHOSPODARSTVO	
	PROTIZÁPŮVÝ POLDER	
	VZDUŠNÉ VEDENIE ELEKTRICKEJ ENERGIE VN (22kV)	
	KABLOVÉ VEDENIE ELEKTRICKEJ ENERGIE VN (22kV)	
	TRANSFORMÁTOROVÁ STANICA	
	IZOPLOCHY RADČONÓVÉHO RIZIKA - STREDNÉ (CELÝ KATASTER)	
	ÚZEMIA NÁCHYLNÉ NA ZOŠUVY	

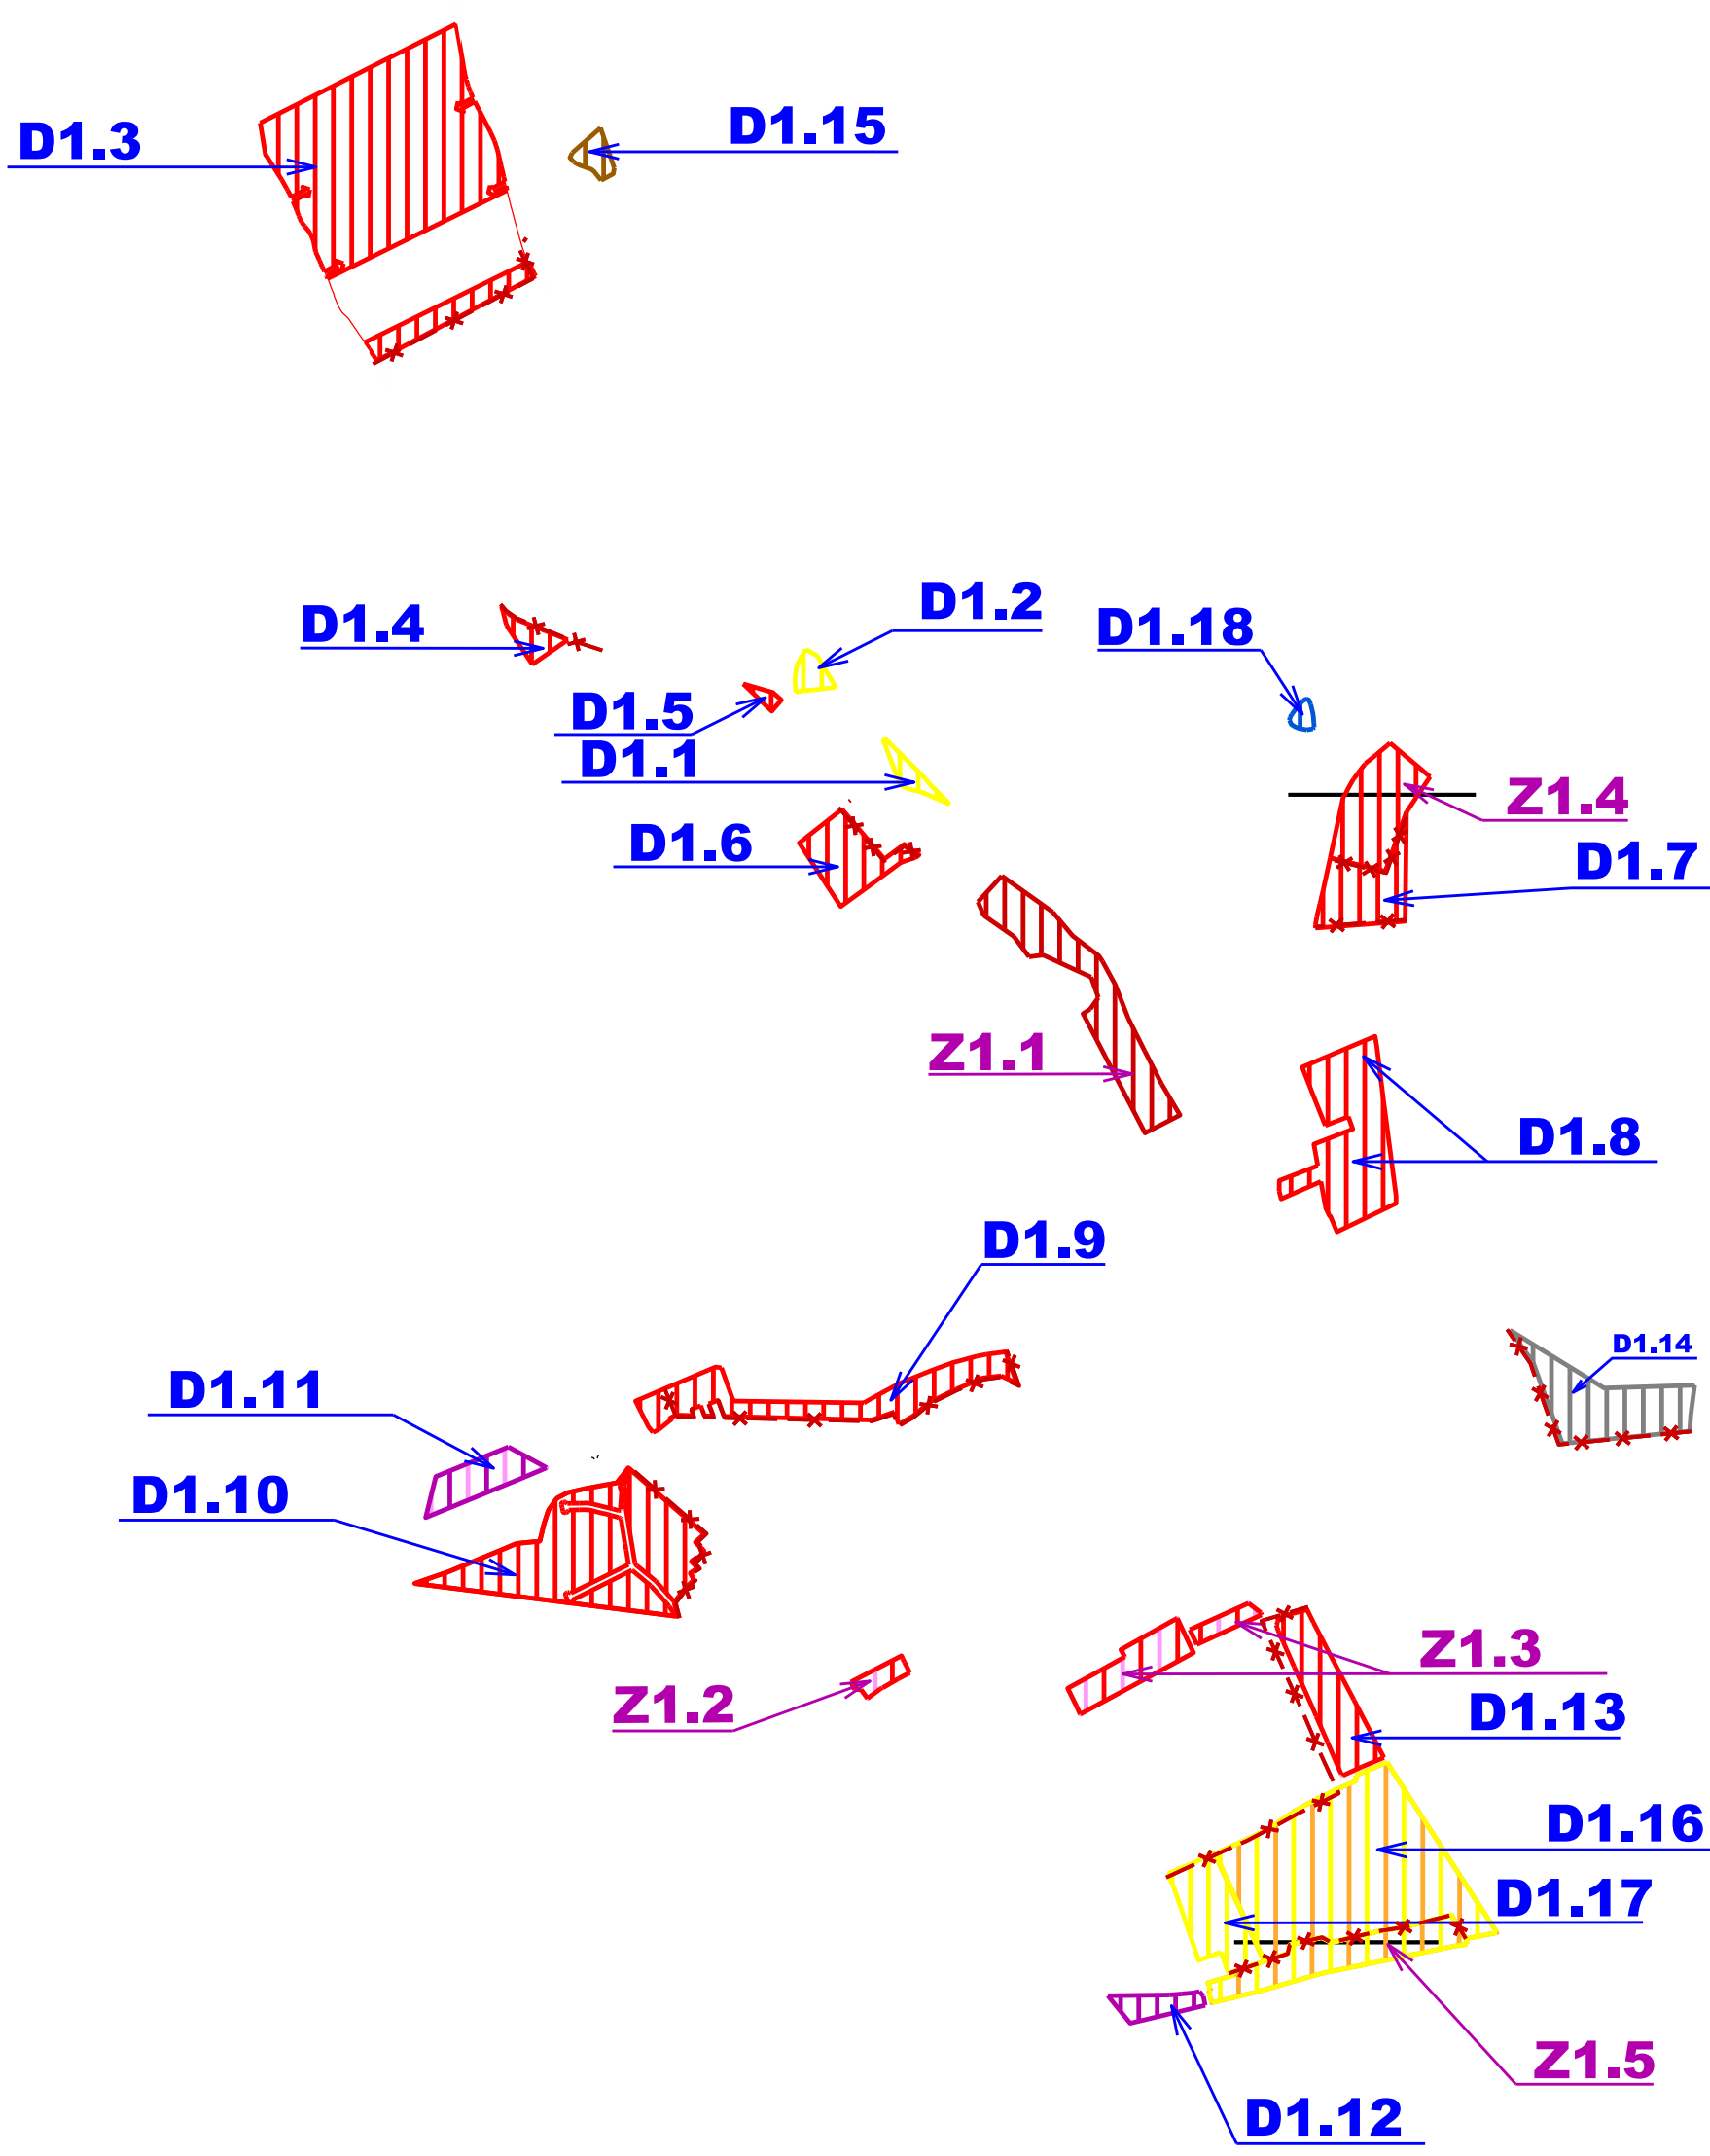

VELIČNÁ

ÚZEMNÝ PLÁN OBCE



Architektonický ateliér **Gam** Nám.A.Hlinku 27,Ružomberok

NÁZOV DOKUMENTÁCIE

ÚZEMNÝ PLÁN OBCE VELIČNÁ

ZMENY A DOPLNKY č.1

NÁZOV VÝKRESU :

VÝKRES OCHRANY PRÍRODY A TVORBY KRAJINY

OBJEDNÁVATEĽ DOKUMENTÁCIE: OBEC VELIČNÁ

AUTORI RIEŠENIA:

ING.ARCH. DÁVID GOČ, AUTORIZOVANÝ ARCHITEKT

ODBORNÁ SPOLUPRÁCA :

ING.ARCH.LUCIA KRUPOVÁ, ING.PETER GAŽIK, ING.VLADIMÍR OTTO, ING.ANTON GALAS, ING.ANTON TURÁN, ING. IVANA HORVÁTOVÁ PhD., LENKA KUBOVČÍKOVÁ

ČÍSLO ZAKAZKY 18002-20

DÁTUM JÚN 2018

MERKA VÝKRESU 1 : 10 000

ČÍSLO VÝKRESU 6