


A.OBYTNÉ ÚZEMIE (OU)
 REVÍZNIE
 OU.01 VÝSNÝ KONIEC
 OU.02 NIZNÝ KONIEC
 OU.03 PRI PÔTOKU
 VELICA
 OU.04 PRI REVÍZNO
 OU.05 MEZI SKALICAMI
 OU.06 PROTI SKALICI
 OU.07 ZA PRÍVODAROM
 OU.08 NAD KOSTOLOM
 OU.10 PRI KATOLICKOM KOSTOLE
 OU.11 STREJ I
 OU.12 STREJ II
 OU.13 STREJ III
 OU.14 PRI EVANJELICKOM KOSTOLE
 OU.16 STREJ IV
 OU.18 VEĽKÝ SAM
 OUI.19 PÔDOBNE—
 B.VYPOVEDNÉ ÚZEMIE (VU)
 VU.01 POLNOROH: DVOR VELICA
 VU.02 PALNOROH ZA OCHRAŇOVANOU
 VU.03 PŘEMIELNÁ ZONA I - DOUKNYK POD SUCHANKOU
 VU.04 PŘEMIELNÁ ZONA II - NAD MOČIAROM
 VU.05 PŘEMIELNÁ ZONA III - POD ČESTOU
 VU.06 OFE a.s. ISTEBNÉ
 C.REKREAČNÉ ÚZEMIE (RU)
 RU.01 ŠPORTOVÝ AREÁL
 RU.02 ZÁHRADNÁČSKÁ OSADA

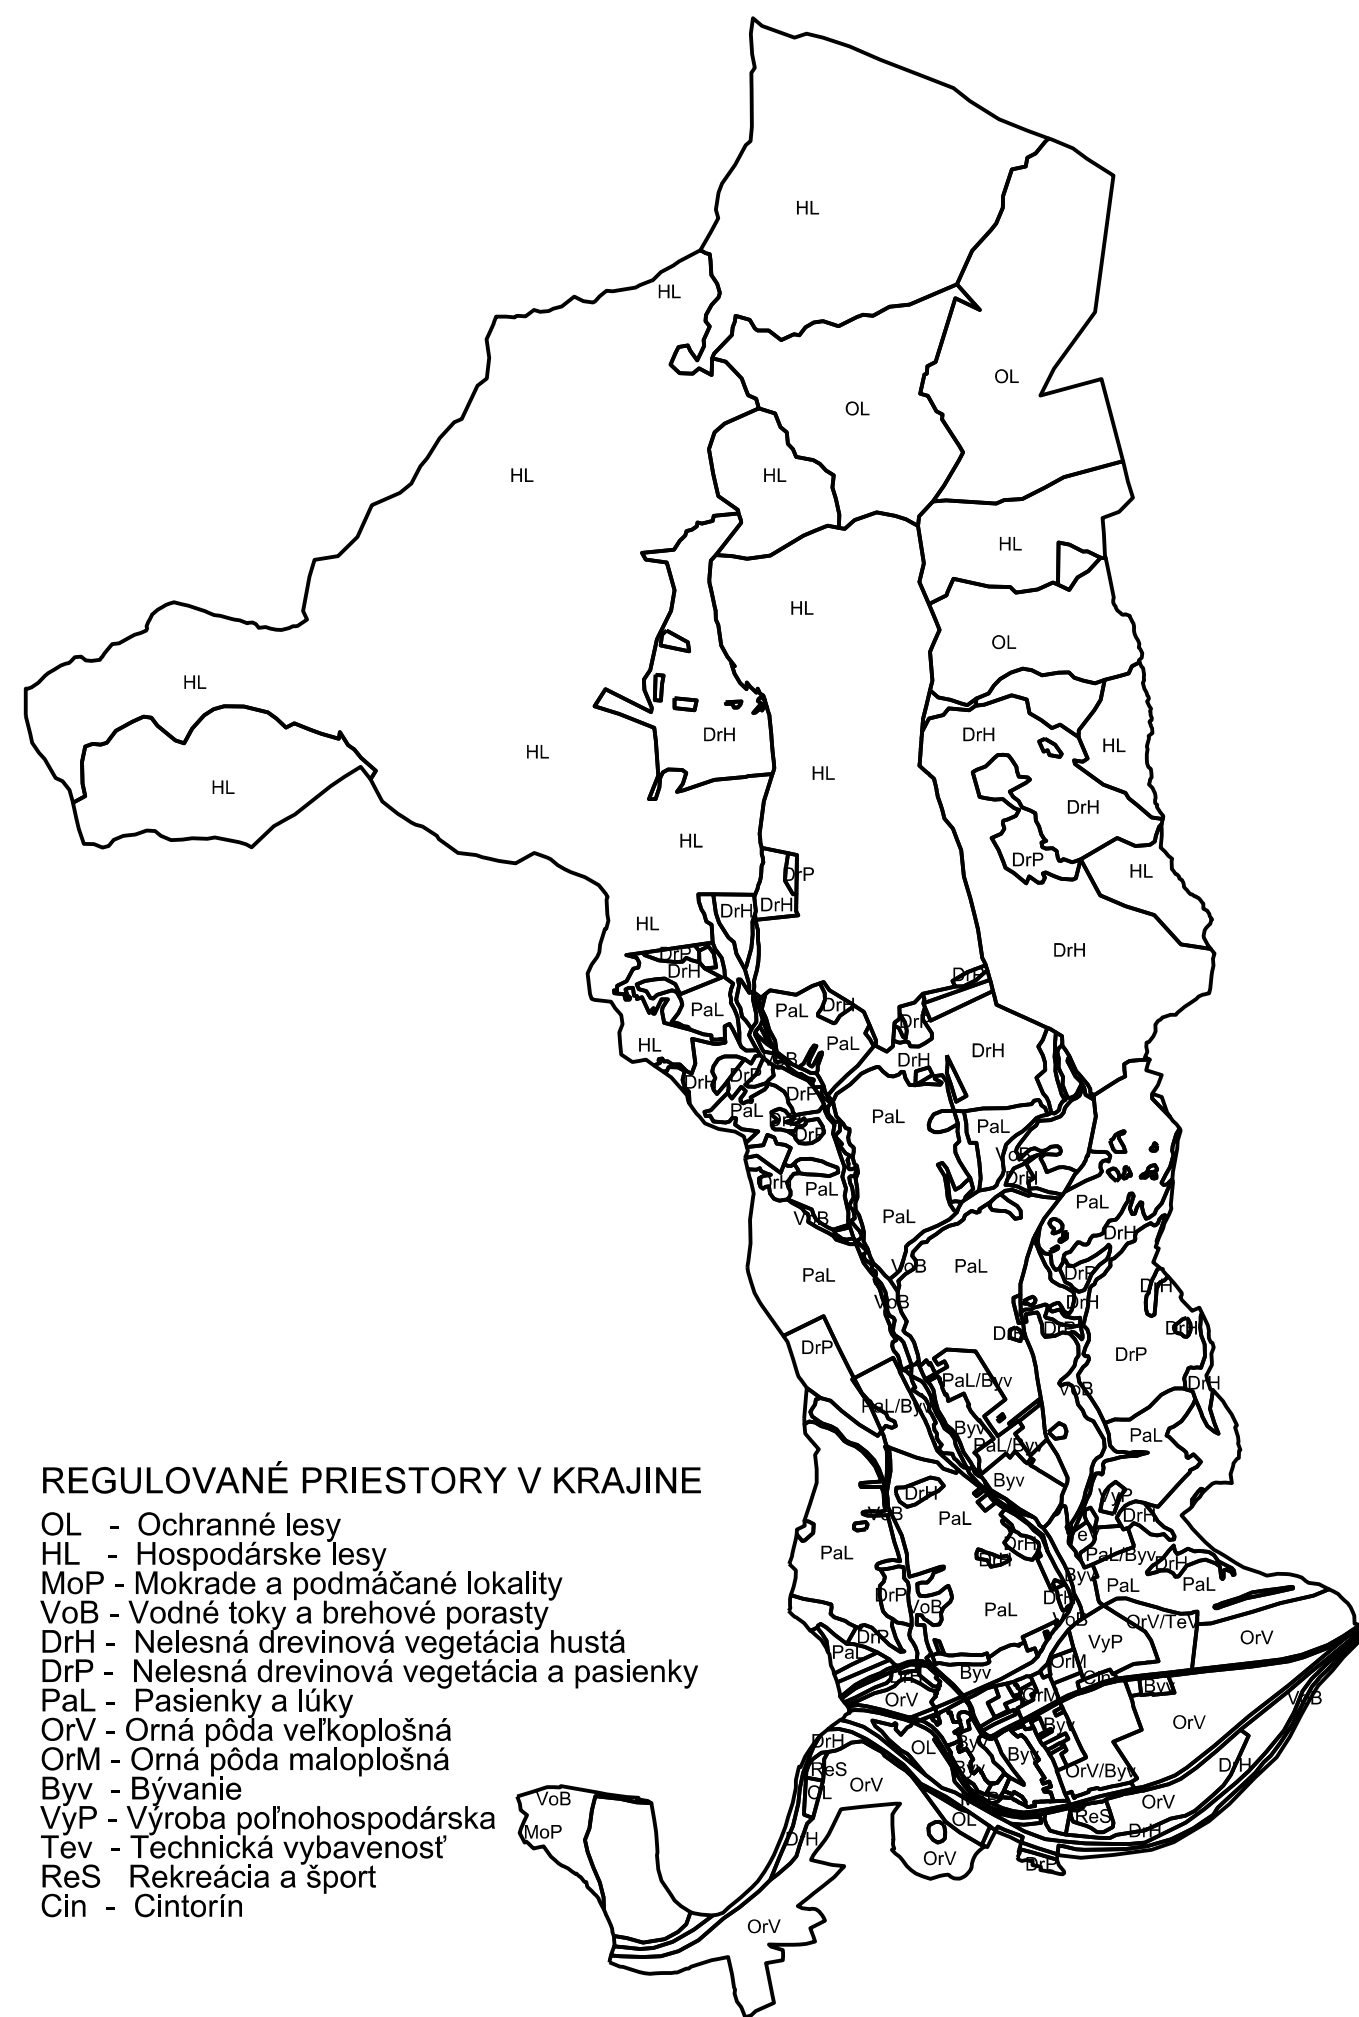


REGULOVANÉ PRIESTORY V KRAJINE

OL - Ochranné lesy
HL - Hospodárske lesy
MoP - Mokrade a podmačnané lokality
VoB - Vodné toky a brehové porasty
DRH - Nelesná drevinová vegetácia hustá
DRP - Nelesná drevinová vegetácia a pasienky
PaL - Pasienky a lúky
OrV - Orná pôda veľkoplošná
OrM - Orná pôda maloplošná
Byv - Bývanie
VýP - Výroba poľnohospodárska
Tev - Technická vybavenosť
ReS - Rekreačia a šport
Cin - Cintorín

LEGENDA

STAV	NÁVRH	VÝHLAD	
			HRANICA KATASTRÁLNEHO ÚZEMIA
			HRANICA ZASTAVANÉHO ÚZEMIA OBCE K 1.1.1990
			ÚZEMIA SO ZASTAVBOU
			PLOCHY GINTORNOV
			PLOCHY ŠPORTU
			OBČANSKÁ VYBAVENOSŤ
			PODNIKOSPODÁRSKE OBJEKTY
			DOPRAVNÉ KORIDORY
			RÝCHLOSTNÁ KOMUNIKÁCIA R3. VARIANT V3
			TECHNICKÁ VYBAVENOSŤ, PRIEMYSEL
			ORNÁ PÓDA VEĽKOPLOŠNÁ
			ORNÁ PÓDA MALOPLOŠNÁ
			TRVALÉ TRÁVNÉ PASIENKY - LÚKY INTENZÍVNE
			TTP - PASIENKY S NDV - EXTENZÍVNE
			ZÁHRADY, ZÁHRADKÁRSKE OSADY
			NELESNÁ DREVINOVÁ VEGETÁCIA - HUSTÁ STROMY A KRY
			LESY HOSPODÁRSKE
			LESY OCHRANNE
			MOKRAĎNÉ BIOTOPY, RYBNÍKY
			KORIDORY VODNÝCH TOKOV
			MELIORÁCIA
			PODNE HNUIJKY
			NARUŠENÉ PLOCHY
			OCHRANNE PASMA VŠETKEHO DRUHU
			VZDUŠNÉ VEDENIE ELEKTRICKEJ ENERGIE VN (22kV)
			CHRÁNENÝ STROM - LIPA PRI KOSTOLE
			VODODŇ
			SVAHOVÉ DEFORMÁCIE (aktívne, potenciálne, stabilizované, bez aktivít)
OCHRANA PRÍRODY A KRAJINY			
VEĽKOPLOŠNÉ CHRÁNENÉ ÚZEMIE			
			CHKO HORNÁ ORAVA - ZÓNA B
			CHKO HORNÁ ORAVA - ZÓNA C
			CHKO HORNÁ ORAVA - ZÓNA D
			NÁRODNÝ PARK MALÁ FATRA (3.stupeň ochrany)
			OCHRANNE PÁSMO NP MALÁ FATRA (2.stupeň ochrany)
ČLENENIE PÓDA EUROPSKEJ SÚSTAVY CHRÁNENÝCH ÚZEMÍ NATURA 2000			
			RIEKA ORAVA SKUEV0243
			NÁRODNÝ PARK MALÁ FATRA SKUEV0252
			CHRÁNENÉ VTÁČIE ÚZEMIA MALÁ FATRA - SKCHVU013
			CHRÁNENÉ VTÁČIE ÚZEMIA CHKO HORNÁ ORAVA - SKCHVU008
CHRÁNENÉ ÚZEMIE V ZMYSLE MEDZINÁRODNÝCH DOHODOVOROV			
			RAMSARSKÁ LOKALITA RIEKA ORAVA A JEJ PRÍTOKY
MALOPLOŠNÉ CHRÁNENÉ ÚZEMIE			
			CHRÁNENÝ AREÁL RIEKA ORAVA (4.stupeň ochrany)
			NÁRODNÁ PRÍRODná REZERVÁCIA MINČOL (5.stupeň ochrany)
			OCHRANNE PÁSMO NPR MINČOL (3.stupeň ochrany) - 100 m
GENOFONDOVÉ PLOCHY			
			VELUČIANSKE JAZERO (GRPŽ)
			PARNÍCKE ŠTRKOVISKA (GRPŽ)
			LUŽNÉ LESY RIEKY ORAVA (GRPŽ)
PRVKY ÚSES-u			
			BIOCENTRUM NADREGIONÁLNEHO VÝZNAMU NRbC 5 - Minčol
			BIOCENTRUM REGIONÁLNEHO VÝZNAMU RbC 9 - Párnické štrkoviská
			BIOKORIDOR NADREGIONÁLNEHO VÝZNAMU NRbK 2 - Rieka Orava
			BIOKORIDOR NADREGIONÁLNEHO VÝZNAMU NRbK 4
			MESTNÉ BIOKORIDORY - VODNÝ TOK ORAVSKÝ S prítokmi
			INTERAKČNÝ PRVKOV - LESNÉ BIOTOPY
			INTERAKČNÝ PRVKOV - STROMOVE A KROVITVE BIOTOPY
			INTERAKČNÝ PRVKOV - PASIENKOVÉ A LÚČNE BIOTOPY
			INTERAKČNÝ PRVKOV - VODNÉ A MOKRAĎNÉ BIOTOPY
			VÝSKYT INVAZNÝCH DRUHOV RASTLÍN
EKOSTABILIZAČNÉ OPATRENIA			
			SANÁCIA A REVITALIZÁCIA NELEGÁLNYCH SKLÁDK
			VÝSADBA NELESEJ, DREVINOVEJ VEGETÁCIE
			EkOLOGICKÉ HOSPODÁRENIE NA ORNEJ PÁDE
			EkOLOGICKÉ HOSPODÁRENIE NA LÚČOKCH A PASIENKOKCH
			EkOLOGICKÉ HOSPODÁRENIE V LESOCH
			OCHRANA DRAVÝCH VTÁKOV NA VEDENÍACH VN
			LIKVIDÁCIA INVAZNÝCH DRUHOV

ÚZEMNÝ PLÁN OBCE VELIČNÁ
SCHVAĽOVACIA DOLOŽKA
Schvaľovací orgán: OBEC VELIČNÁ
Číslo uznesenia: UZN č. 94/2015, dátum: 15.12.2015
Číslo všeobecne záväzného nariadenia: 2/2015,
dátum: 15.12.2015, účinnosť: 31.12.2015
Meno oprávnenej osoby: ING. DANIEL LAURA,
Starosta obce, podpis:

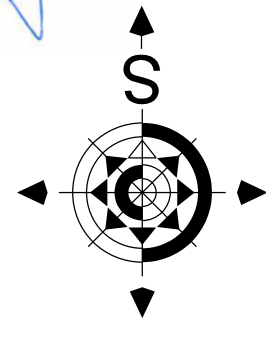

Architektonický ateliér *Gam* Nám. A. Hlinku 27, Ružomberok

ÚZEMNÝ PLÁN OBCE VELIČNÁ

ZMENY A DOPLNKY č.

NÁZOV VÝKRESU :

VÝKRES OCHRANY PŘÍRODY A TVORBY KRAJINY

OBJEDNÁVATEL DOKUMENTACE: OBEC VELIČNÁ

AUTORI RIEŠENIA:

ING.ARCH. DAVID GOC, AUTORIZOVANÝ ARCHITEKT
ODBOBNÁ SPOLUPRÁCA :

ING.ARCH.LUCIA KRŮPOVÁ, ING.PETER GAŽÍK, ING.VLADIMÍR OTTO, ING.ANTON GAL
ING.ANTON TURAN, ING. IVANA HORVÁTOVÁ PhD., LENKA KUBOVČÍKOVÁ

CÍSLO ZÁKAZKY 18002-20

DATA 11.11.2018

MIERKA VÝKRESU 1 : 10 000

ČÍSLO VÝKRESU **6**

F

VELIČNÁ

ÚZEMNÝ PLÁN OBCE