

LEGENDA - ZMENY A DOPLNKY č.1		
ZMENY		
	NOVÝ	VÝNOS
	JAV NA ZRUŠENIE	
	ZMENA FUNKCIE	
	ČÍSLO ZMENY	
DOPLNKY		
	HRANICE REGULOVANÝCH PRIESTOROV	
	OZNAČENIE DOPLNENÝCH LOKALÍT V REGULOVANÝCH PRIESTOROCH	
	OZNAČENIE ULÍC	
	PLOCHY S PREVÁHOU BYŤANIA V NÍZKOPODLAŽNÝCH RODINNÝCH DOMOCH	
	PLOCHY BYŤANIA V BYTOVÝCH DOMOCH	
	PLOCHY BYŤANIA A OBČANSKEJ VYBAVENOSTI	
	PLOCHY OBČANSKEJ VYBAVENOSTI	
	PLOCHY REKREÁCIE A ŠPORTU	
	PLOCHY S PREVÁHOU ŠPORTU A TELOVÝCHOVY	
	PLOCHY DOPRAVNÝCH ZARIADENÍ	
	PLOCHA POĽNOHOSPODÁRSTVA	
	PLOCHA PROTIZÁPLVOVÝ POLDER	
	IZOPLOCHY RADIONOVÉHO RIZIKA - STREDNÉ (CELÝ KATASTER)	
VODNÉ HOSPODÁRSTVO		
	ROZVÁDZACIE VODOVODNÉ POTRUBIE	
	SPLAŠKOVÁ KANALIZÁCIA	
ENERGETIKA		
	KÁBLOVÉ VEDENIE ELEKTRICKEJ ENERGIE VN (22kV)	
	TRANSFORMÁTOROVÉ STANICE	
	STL PLYNOVOD	
DOPRAVA		
	PLOCHY VEREJNÝCH PRIESTOROV S PRIORITOU AUTOMOBILOVÉHO POHYBU	
	OZNAČENIE VEREJNOPROSPEŠNÝCH STAVIEB	

VEREJNOPROSPEŠNÉ STAVBY

1. PRE DOPRAVU:

1.3. REALIZÁCIA NAVRHOVANÝCH Miestnych KOMUNIKÁCIÍ
CHODNÍKOV A PARKOVIEK

2. PRE TECHNICKÚ VYBAVENOSŤ:


2.1. REALIZÁCIA SPLAŠKOVEJ KANALIZÁCIE

2.2. ROZŠÍRENIE ROZVODOV VODY A REALIZÁCIA VODOJEMU

TS 18 - REG. PRIESTOR Z1.1
TS 19 - REG. PRIESTOR D1.3
TS 20 - REG. PRIESTOR D1.10
TS 21 - REG. PRIESTOR D1.16

2.4. ROZŠÍRENIE A ZOKRUHOVANIE EL. ROZVODOV VN

2.5. ROZŠÍRENIE STL PLYNOVODU

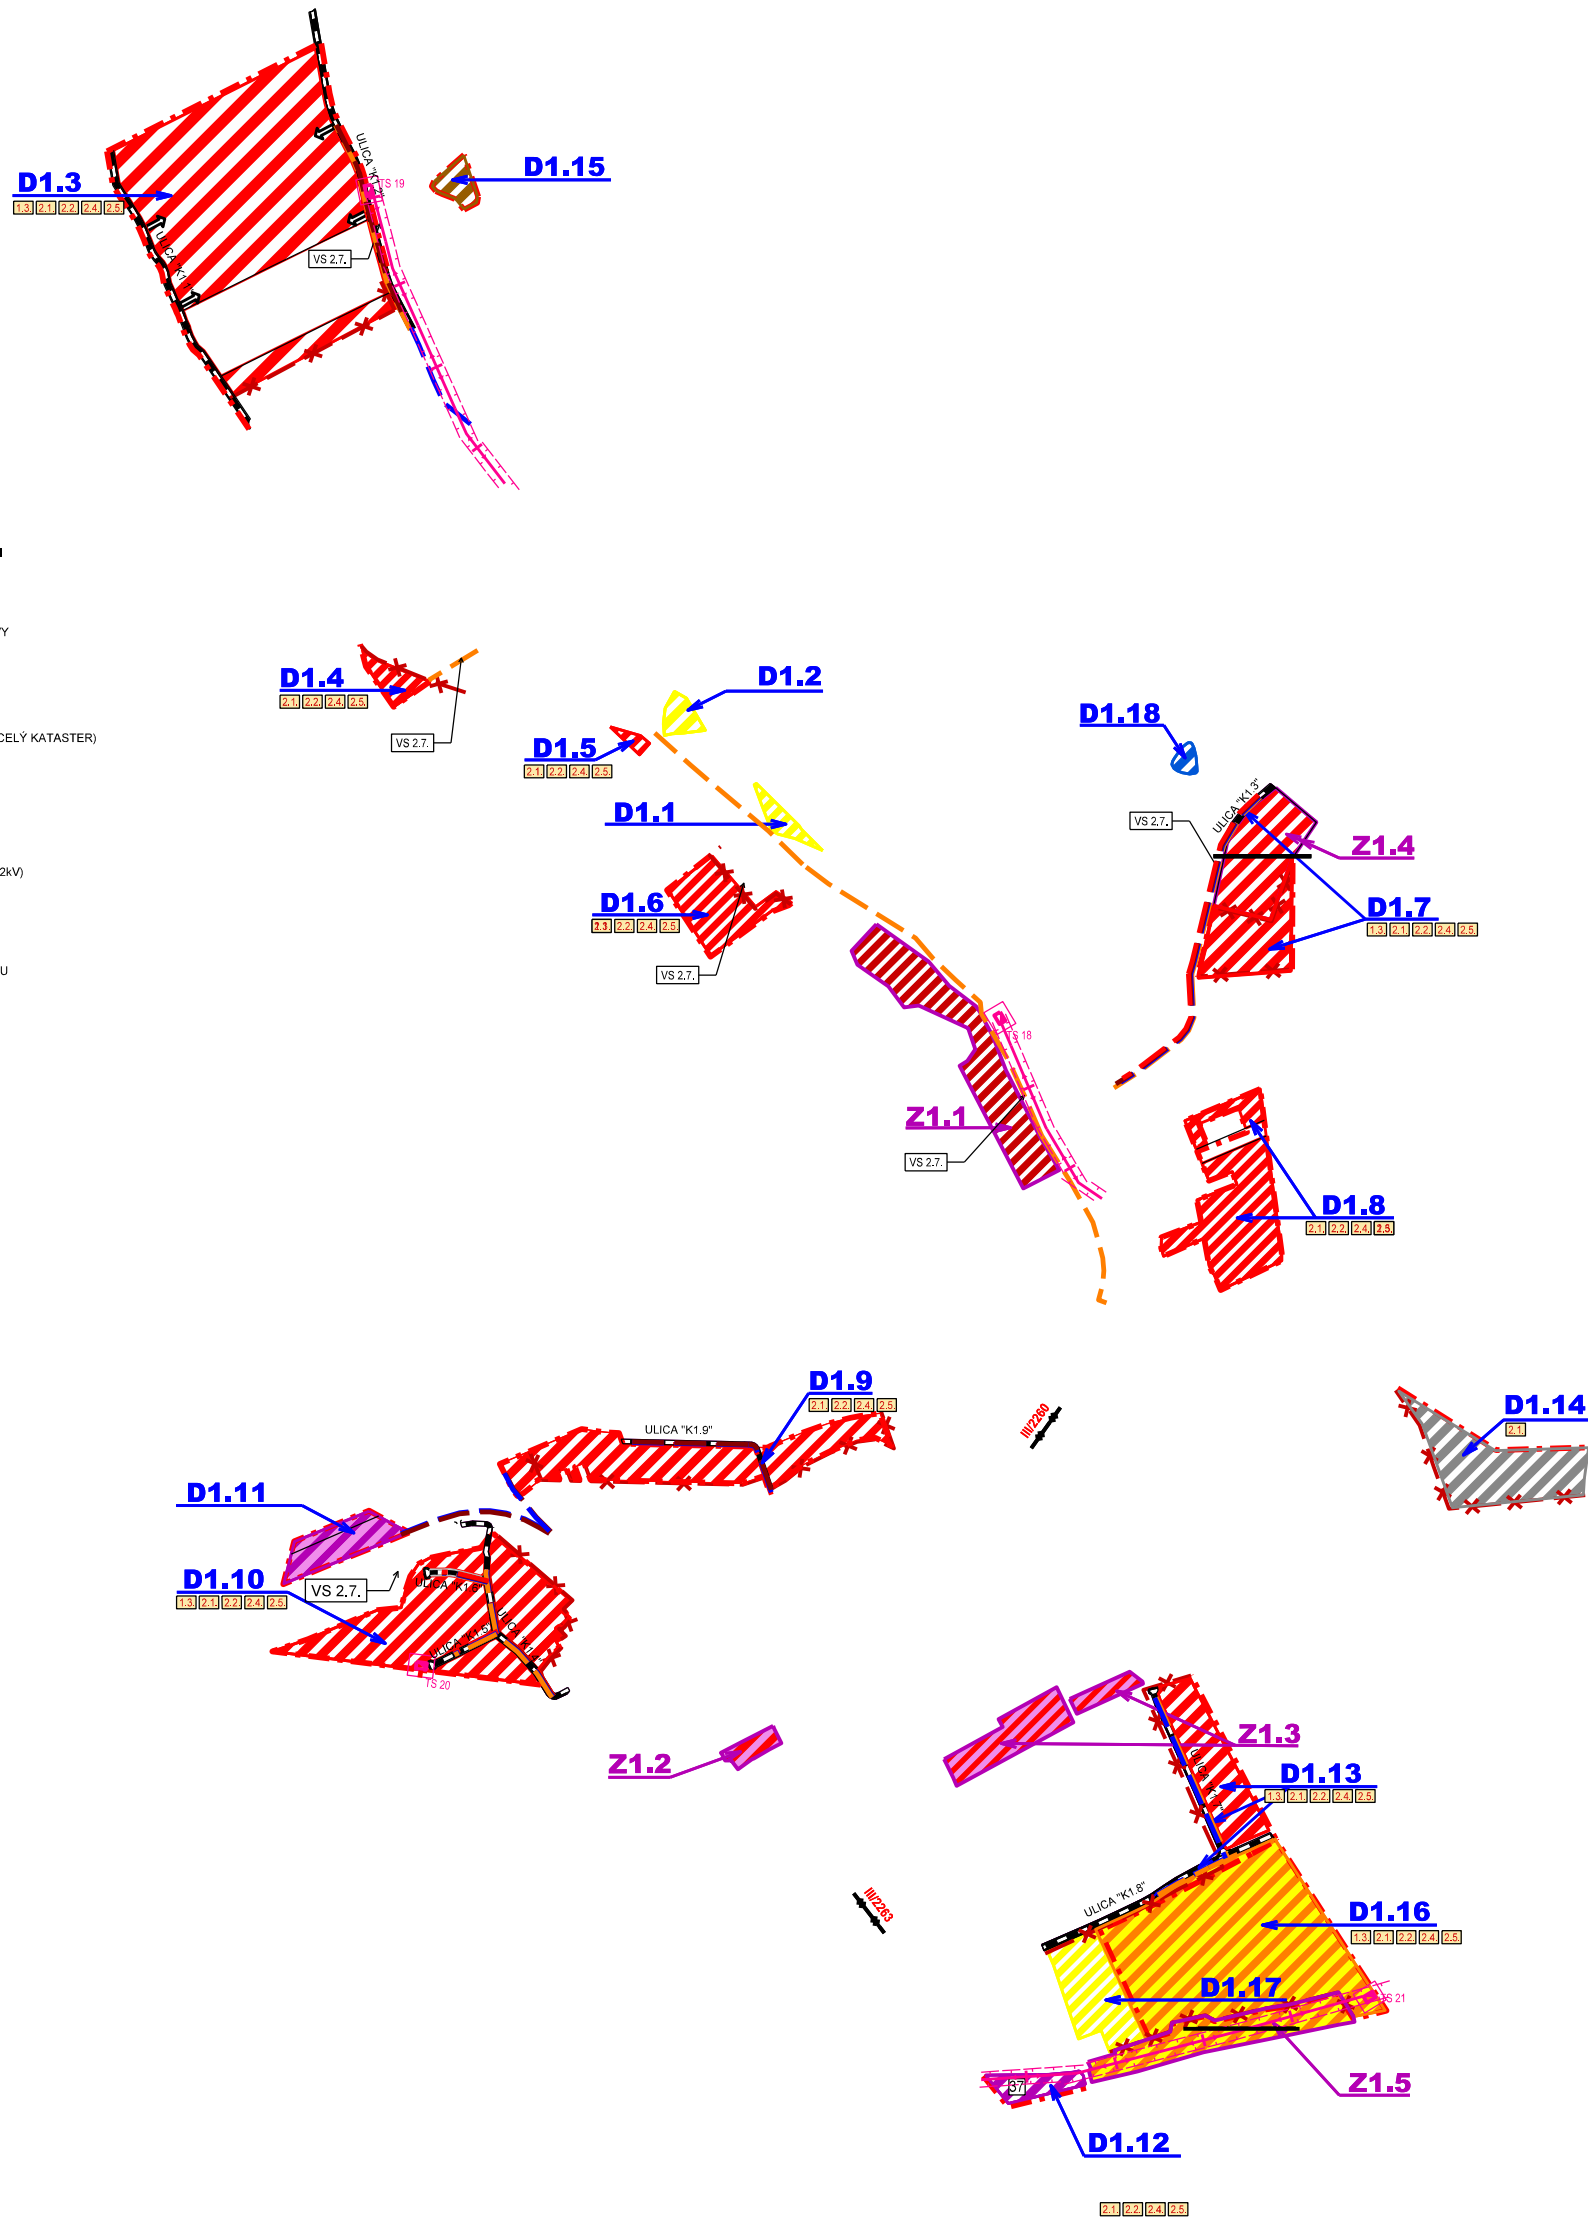

VELIČNÁ

ÚZEMNÝ PLÁN OBCE



ARCHITEKTONICKÝ ATÉLIÉR *Gam* NÁM. A. HLINKU 27, RUŽOMBEROK

ÚZEMNÝ PLÁN OBCE VELIČNÁ ZMENY A DOPLNKY č.1

NÁZOV VÝKRESU:
KOMPLEXNÝ VÝKRES PRIESTOROVÉHO USPORIADANIA
A FUNKČNÉHO VYUŽITIA ZASTAVANÉHO ÚZEMIA
A VYZNAČENOU ZÁVÄZNOU ČASŤOU RIEŠENIA A
VEREJNOPROSPEŠNÉ STAVBY

OBJEDNÁVATEĽ DOKUMENTÁCIE: OBEC VELIČNÁ

AUTORI RIEŠENIA:

ING. ARCH. DÁVID GOČ, AUTORIZOVANÝ ARCHITEKT

ODBORNÁ SPOLUPRÁCA:
ING. ARCH. LUCIA KRUPOVÁ, ING. PETER GAŽIK, ING. VLADIMÍR OTTO, ING. ANTON GALAS,
ING. ANTON TURAN, ING. IVANA HORVÁTOVÁ PhD., LENKA KUBOVČIKOVÁ

ČÍSLO ZÁKAZKY:

18002-20

DÁTUM:

JÚN 2018

MIERKA VÝKRESU:

1:5000

ČÍSLO VÝKRESU:

3