
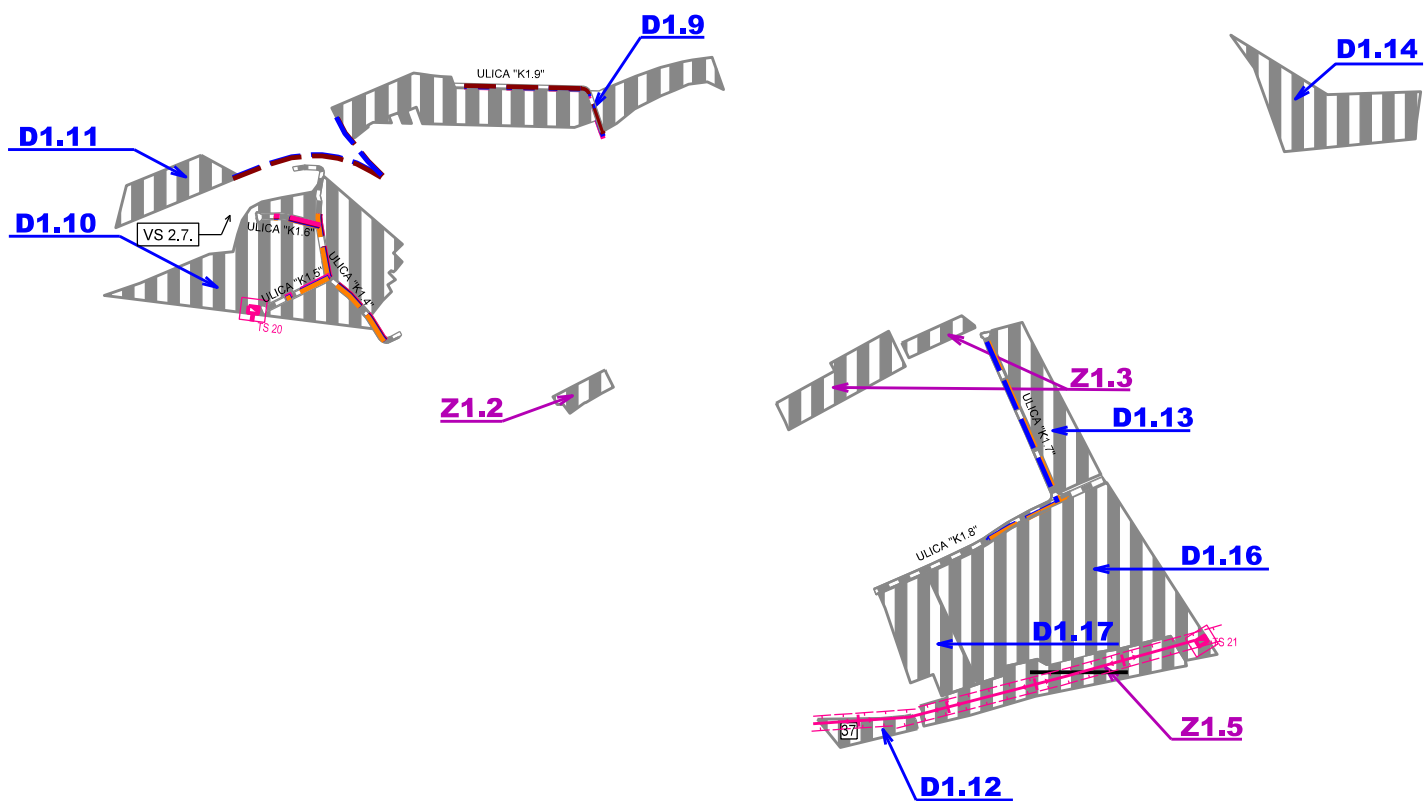
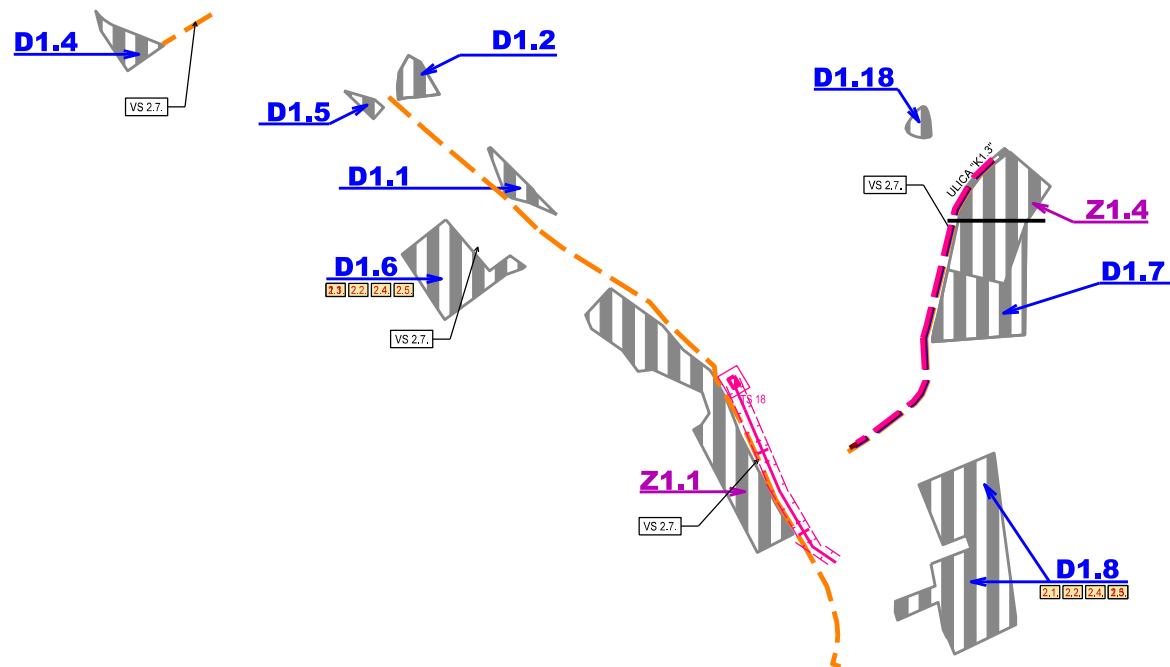


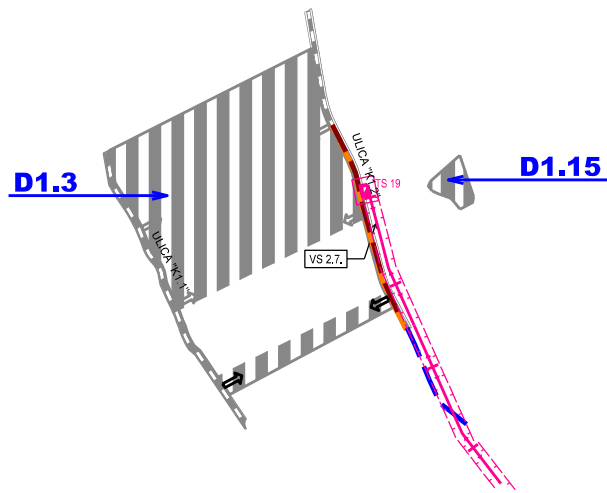

LEGENDA - ZMENY A DOPLNKY č.1

	JAV NA ZRUŠENIE
	ZMENA FUNKCIE
	ČÍSLO ZMENY
	HRANICA SKUTOČNE ZASTAVANÉHO ÚZEMIA
	PLOCHY ZASTAVANÉHO ÚZEMIA
	OZNAČENIE DOPLNENÝCH LOKALIT V REGULOVANÝCH PRIESTOROCH
	OZNAČENIE ULÍC
	SVAHOVÉ DEFORMÁCIE - ZOSUVY
	ROZVÁDZACIE VODOVODNE POTRUBIE
	ROZVÁDZACIE VODOVODNE POTRUBIE - VYTĹAK
	POLDER
	SPLAŠKOVÁ KANALIZÁCIA
	DAŽDOVÁ KANALIZÁCIA
	ODVODŇOVACÍ RIGOL
	KABLOVÉ VEDENIE ELEKTRICKEJ ENERGIE VN
	TRANSFORMÁTOROVÉ STANICE (STOŽAROVÁ/ KIDSKOVÁ)
	VEDENIE ELEKTRICKEJ ENERGIE NN
	STL PLYNOVOD
	OCHRANNÉ PÁSMO VTĽ PLYNOVODU A RS
	BEZPEČNOSTNÉ PÁSMO VTĽ PLYNOVODU
	OZNAČENIE VEREJNOPROSPEŠNÝCH STAMEB

VEREJNOPROSPEŠNÉ STAVBY

2. PRE TECHNICKÚ VYBAVENOSŤ:
- 2.1. REALIZÁCIA SPLAŠKOVEJ KANALIZÁCIE
- 2.2. ROZŠÍRENIE ROZVODOV VODY A PLYNOVODU
- 2.3. VYBUDOVANIE NAVRHOVANÝCH TRANSFORMÁTOROVÝCH STANÍC (TS)
- TS 18 - REG.PRIESTOR Z1.1
- TS 19 - REG.PRIESTOR D1.3
- TS 20 - REG.PRIESTOR D1.10
- TS 21 - REG.PRIESTOR D1.16
- 2.4. ROZŠÍRENIE A ZOKRUHOVANIE EL. ROZVODOV NN
- 2.5. ROZŠÍRENIE STL PLYNOVODU



ARCHITEKTONICKÝ ATELIÉR *Gam*, NÁM. A. HLINKU 27, RUŽOMBEROK

ÚZEMNÝ PLÁN OBCE
VELIČNÁ

ZMENY A DOPLNKY č.1

NÁZOV VÝKRESU:
VÝKRES RIEŠENIA VEREJNÉHO TECHNICKÉHO
VYBAVENIA A VEREJNOPROSPEŠNÉ STAVBY

OBJEDNÁVATEĽ DOKUMENTÁCIE: OBEC VELIČNÁ

AUTORI RIEŠENIA:

ING.ARCH. DÁVID GOČ, AUTORIZOVANÝ ARCHITEKT

ODBORNÁ SPOLUPRÁCA:
ING.ARCH. LÚČKA KRÚPOVÁ, ING.PETER GAŽIK, ING.VLADIMÍR OTTO, ING.ANTON GALAS,
ING. ANTON TURAN, ING. IVANA HORVÁTOVÁ PHD., LENKA KUBOVČÍKOVÁ

ČÍSLO ZAKÁZKY: 18002-20

DÁTUM: JÚN 2018

MIERKA VÝKRESU: 1:5000

ČÍSLO VÝKRESU: 5