
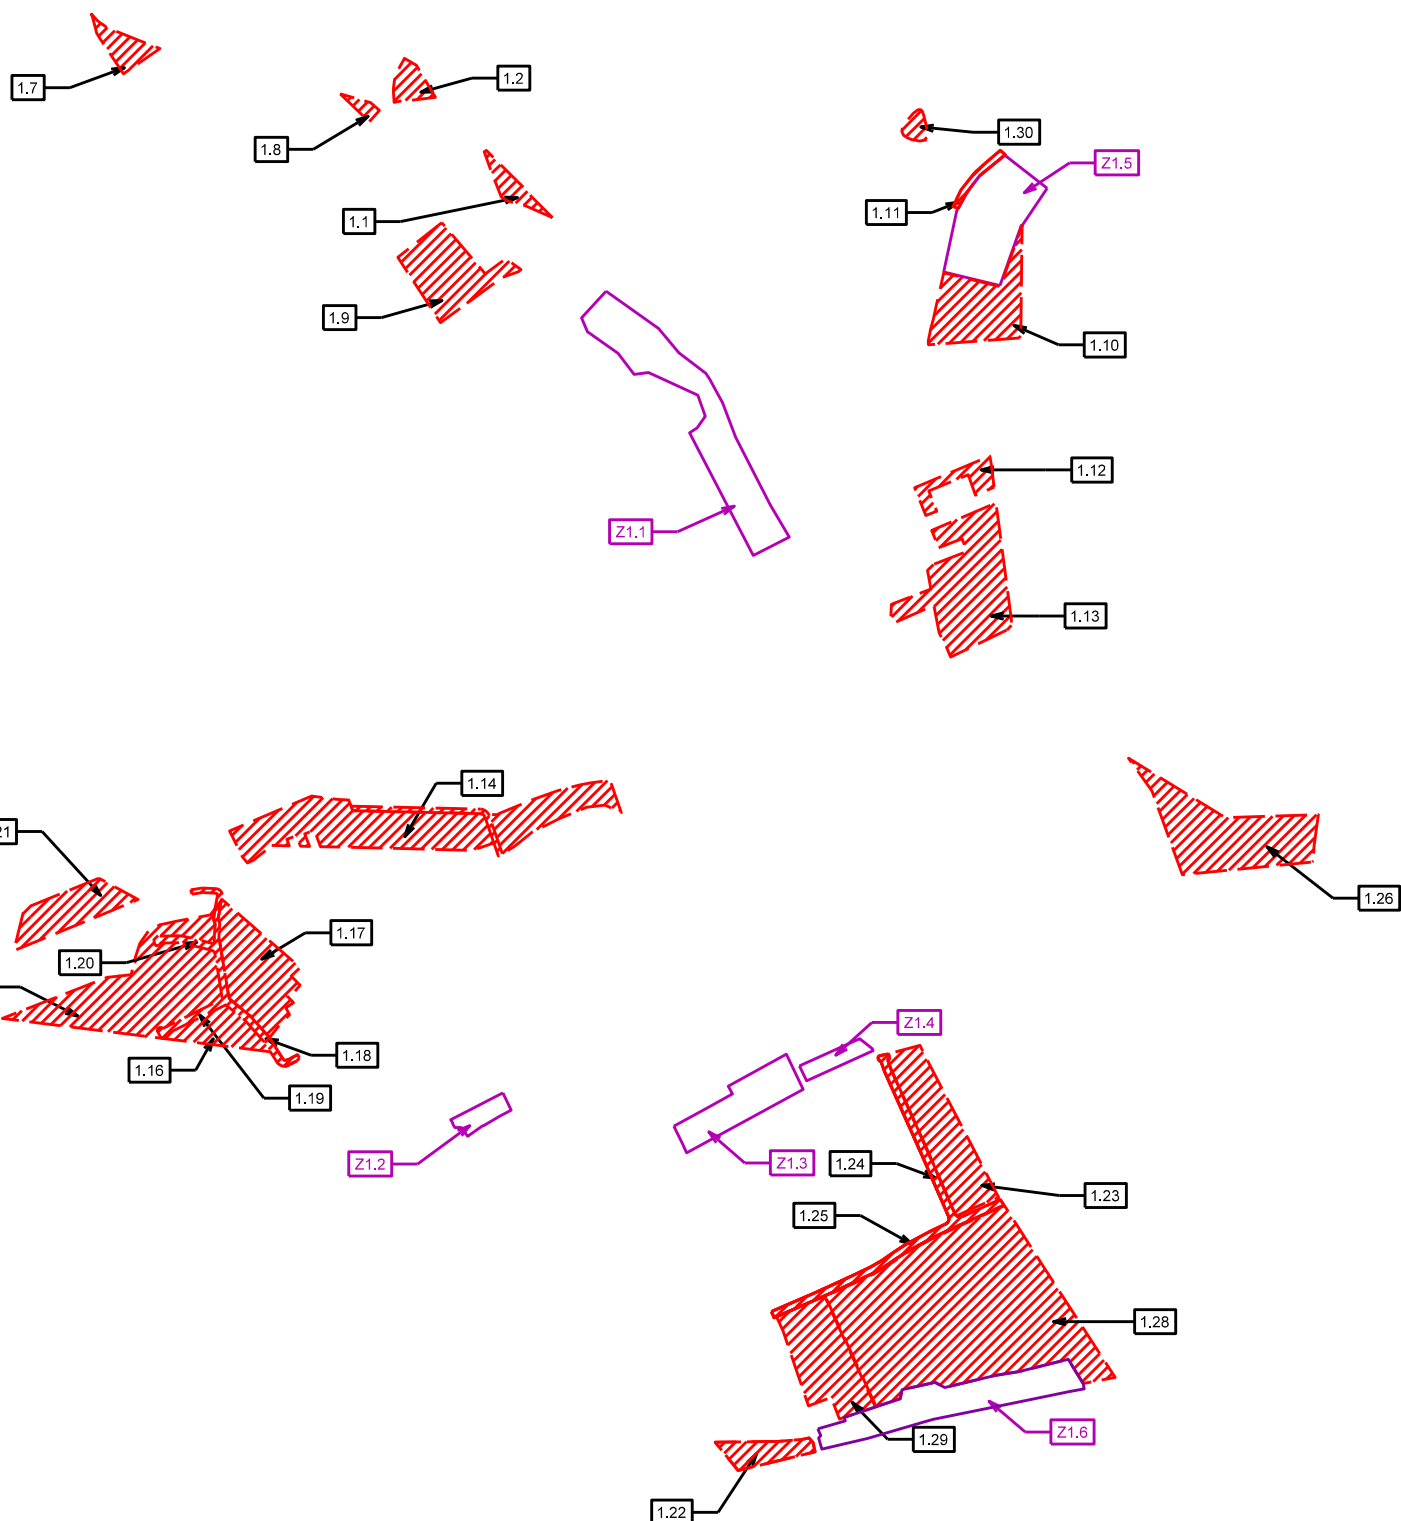


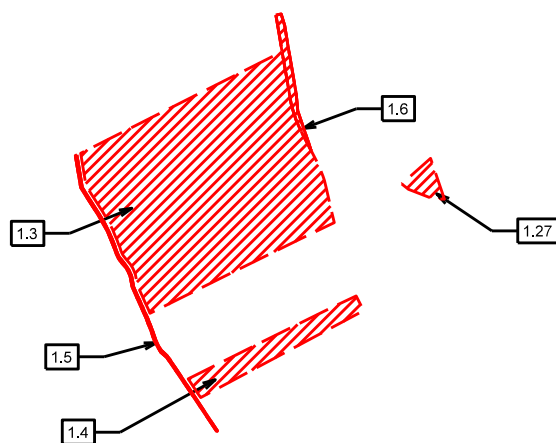

LEGENDA - ZMENY A DOPLNKY č.1

ZMENY	STAV	MINIMUM	VOZNAČ	LEGENDA
				JAV NA ZRUŠENIE - FARBA PODLA JAVU
				ZMENA FUNKCIE
				ČÍSLO ZMENY
				HRANICE PARCELE - (RM - C)
				HRANICA SKUTOČNE ZASTAVANÉHO ÚZEMIA
				OZNÁČENIE DOPLNENÝCH LOKALIT V REGULOVANÝCH PRESTOROH
				OZNÁČENIE LOKU
				VOVNÉ TÝČ
				HRANICA OCHRÁNYNÝ PÁSM VŠETKÝCH DRUHŮ VÝROBY JAVU
				VÝZNÍŠNE VEDENIE ELEKTROENERGIE VN (220V)
				KÁBLOVÉ VEDENIE ELEKTROCKEJ ENERIE VN
				TRANSFORMÁTOROVÉ STANICE
				SVANOVÉ DEFORMÁCIE - ZOSILNY
				POCHLA LOKALITA PREDPOKLADANÉHO ODNÁTA PP
				ČÍSLO LOKALITY PREDPOKLADANÉHO ODNÁTA PP

ÚZEMNÝ PLÁN OBCE VELIČNÁ

ZMENY A DOPLNKY č.1

NÁZOV VÝKRESU :

VÝKRES ZÁBEROV POĽNOHOSPODÁRSKEJ PÔDY NA STAVEBNÉ A INÉ ZÁMERY

OBJEDNÁVATEĽ DOKUMENTÁCIE

AUTORI RIEŠENIA:

OBEC VELIČNÁ

ING.ARCH. DÁVID GOČ, AUTORIZOVANÝ ARCHITEKT

ING.ARCH.LUCIA KRUPOVÁ, ING.PETER GAŽÍK, ING.VLADIMÍR OTTO, ING.ANTON GALAS
ING. ANTON TURAN, ING. IVANA HORVÁTOVÁ Ph.D., LENKA KUBOVČÍKOVÁ

ČÍSLO ZAKAZKY

18002-20

DÁTUM:

MĚRKA VÝKRESU

ČÍSLO VÝKRESU

7

VELIČNÁ

ÚZEMNÝ PLÁN OBCE