

ZMENY A DOPLNKY č.2/2018

Zoznam verejnoprospešných stavieb

- A1 Materská škola

A2 Základná škola

A3 Obecný úrad

A4 Verejný priestranstvá

A5 Futbalový areál

A6 Detiské ihrisko v areáli MŠ

A7 Hasičská zbrojnica

A8 Oddychová zóna

A9 Kompostovisko

A10 Dom smútku

A11 Zariadenie pre seniorov

A12 Cintorín
- B1 Úprava cesty II/545

B2 Preložka cesty II/545

B3 Cesta III. triedy

B4 Chodníky pri cestách II. a III. triedy

B5 Spevnené miestne a účelové komunikácie, chodníky

B6 Cyklistické trasy

B7 Železničné priecestia

B8 Autobusové zastávky

B9 Železničná zastávka

B10 Verejný parkoviská
- C1 Úprava vodných tokov

C2 Protipovodňové opatrenia - poldre, prehrádzky, zasakovacie pásy


C3 Inžinierske siete pre novo navrhovanú výstavbu podľa ÚPN

C4 Vodné nádrže

C5 Verejný vodovod

C6 Čistiareň odpadových vôd

C7 Splašková a dažďová kanalizácia

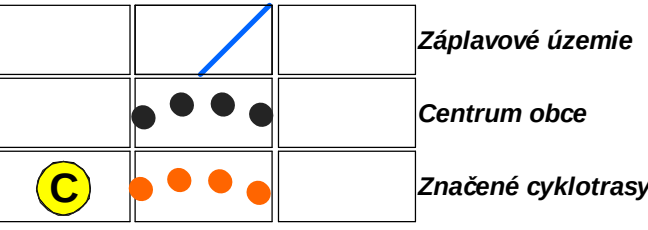

URBEKO, s.r.o

M=1: 2000

NÁZOV ZAKÁZKY		ZMENY A DOPLNKY č.2/2018		OBSTARÁVATEĽ	
STUPEŇ, KATEGÓRIA		NÁVRH		OBEC TULČÍK	
OBSAH VÝKRESU		KOMPLEXNÝ URBANISTICKÝ NÁVRH NÁVRH DOPRAVY		DÁTUM 08/2018	
HLAVNÝ RIEŠITEĽ		ZHOTOVITEĽ		MIERKA 1:2000	
Ing.arch.Vladimír Ligus		Kačmaríková Janka		ČÍSLO VÝKRESU náložka č.2	