
SO-01

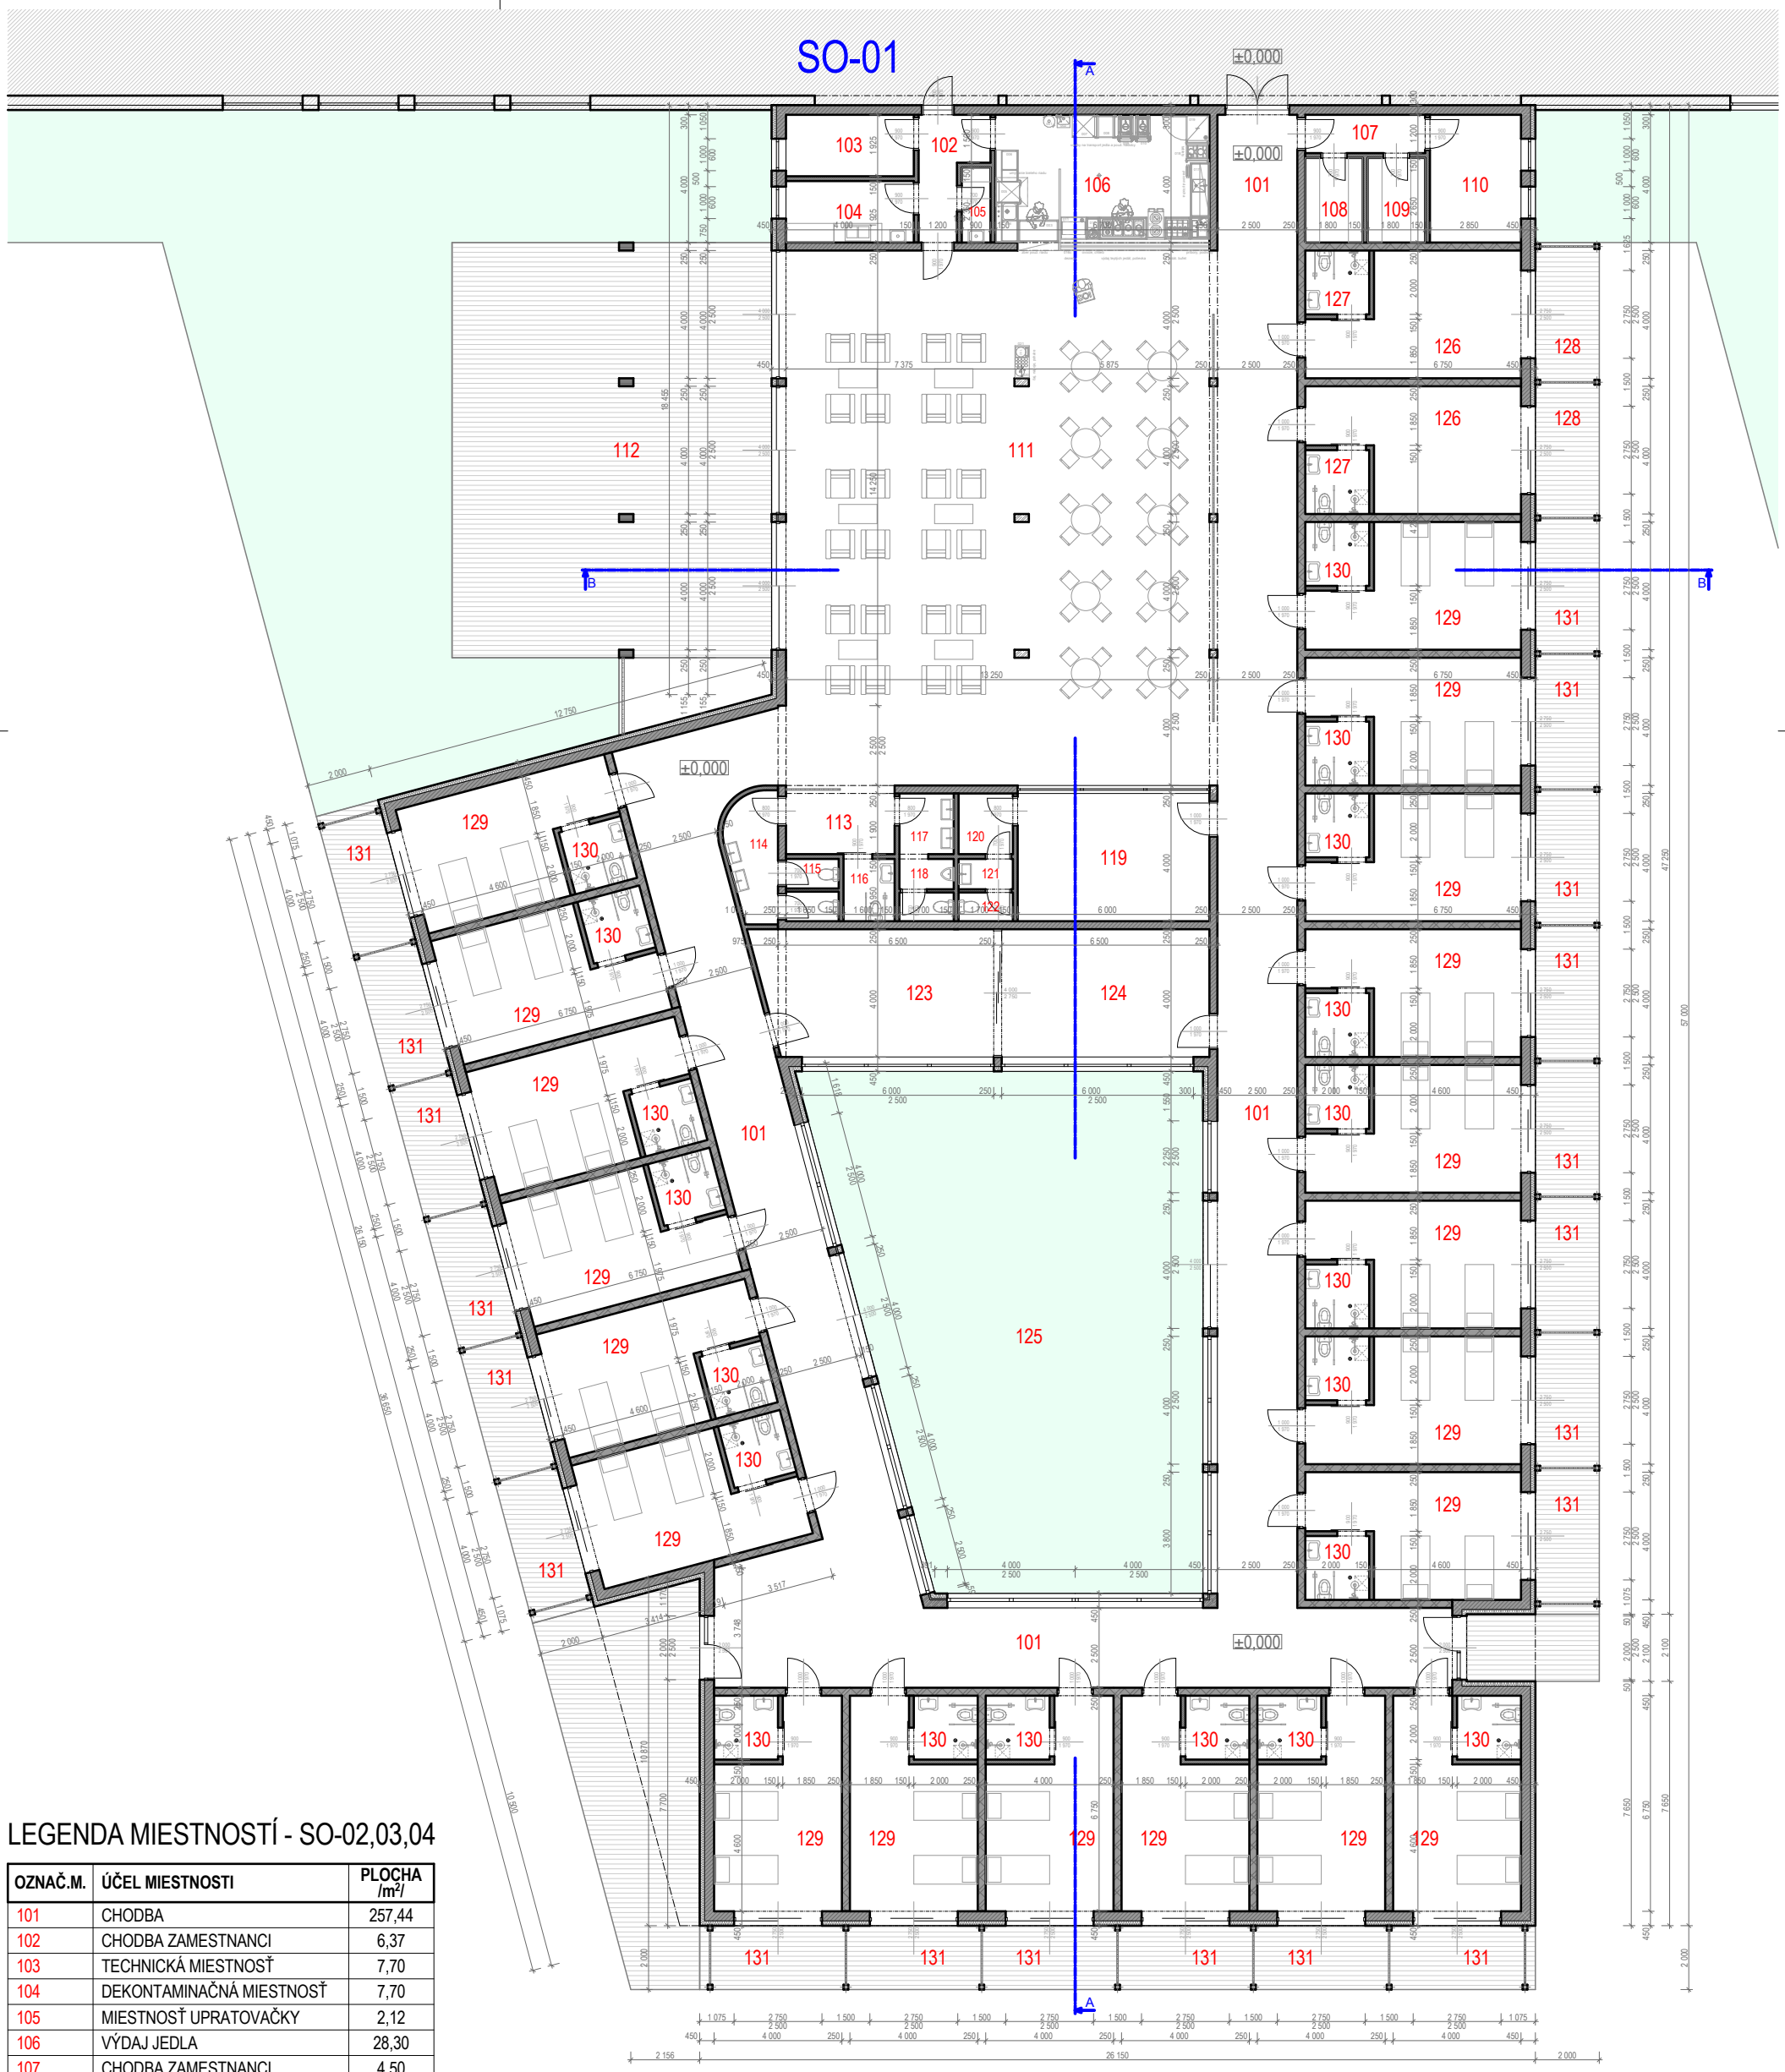

LEGENDA MIESTNOSTÍ - SO-02,03,04

OZNAČ.M.	ÚČEL MIESTNOSTI	PLOCHA /m²/
101	CHODBA	257,44
102	CHODBA ZAMESTNANCI	6,37
103	TECHNICKÁ MIESTNOSŤ	7,70
104	DEKONTAMINAČNÁ MIESTNOSŤ	7,70
105	MIESTNOSŤ UPRATOVAČKY	2,12
106	VÝDAJ JEDLA	28,30
107	CHODBA ZAMESTNANCI	4,50
108	SKLAD ČISTÉHO PRÁDLA	4,77
109	SKLAD ŠPINAVÉHO PRÁDLA	4,77
110	SKLAD SEZÓNNEHO OBLEČENIA	11,40
111	JEDÁLEŇ / SPOLOČENSKÁ MIESTN.	221,60
112	TERASA	138,57
113	PREDSIEŇ	6,46
114	PREDSIEŇ WC ŽENY	5,92
115	WC ŽENY	3,06
116	WC ZŤP	3,12
117	PREDSIEŇ WC MUŽI	3,23
118	WC MUŽI	3,14
119	MIESTNOSŤ SESTIER	24,00
120	ZÁZEMIE SESTIER	3,23
121	PREDSIEŇ WC SESTIER	1,61
122	WC SESTIER	1,53
123	TERAPIA	28,76
124	TERAPIA	26,00
125	ÁTRIUM	173,01
SPOLOČNÉ PRIESTORY /bez plochy terasy a átria/		**666,73**

126	IZBA	22,38
127	KÚPELŇA + WC ZŤP	4,00
128	TERASA	8,20
IZBA REZERVNÁ /bez plochy terasy/		**26,38**
SPOLU - IZBA REZERVNÁ - 2x		**52,76**

129	IZBA	22,38
130	KÚPELŇA + WC ZŤP	4,00
131	TERASA	8,20
2-LÔŽKOVÁ IZBA /bez plochy terasy/		**26,38**
SPOLU - 2-LÔŽKOVÁ IZBA - 20x		**527,60**

ÚŽITKOVÁ PLOCHA SPOLU	**1247,09**

S

Investor: **Senior care Horný Bar a.s., IČO: 51224224 Pri lesostepi 19, 841 10 Bratislava**		HIP, Autor projektu: **Ing.arch. Matej Brašeň, SKA 2081AA**	
Miesto stavby: **okres: Dunajská Streda obec: Horný Bar, katastr.územie: Horný Bar, parcely CKN č.: 785/17**		Dátum:	**06/2018**
		Úroveň:	**ÚR**
Názov akcie: **Novostavba špecializovaného zariadenia a zariadenia pre seniorov**		Formát:	**2xA4**
		Mierka:	**1:200**
Názov výkresu: **SO-02,03,04 - Typický pôdorys 1.NP**		Časť projektu:	Číslo výkresu: **B3.03**