




SO-01 REZ A-A

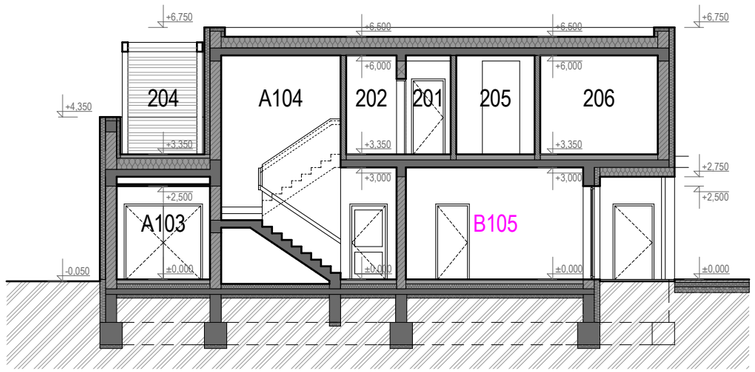


SO-01 REZ B-B

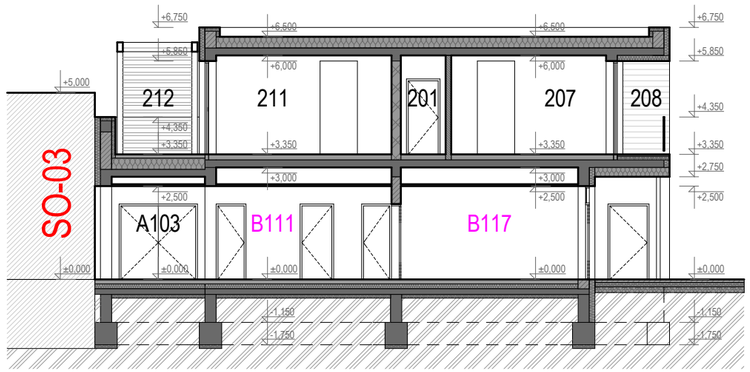


SO-01 REZ C-C

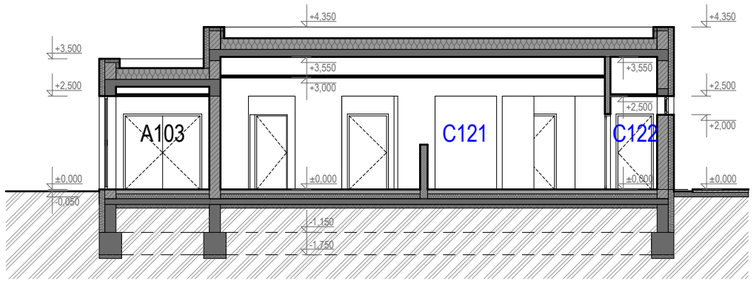

SO-01 REZ D-D

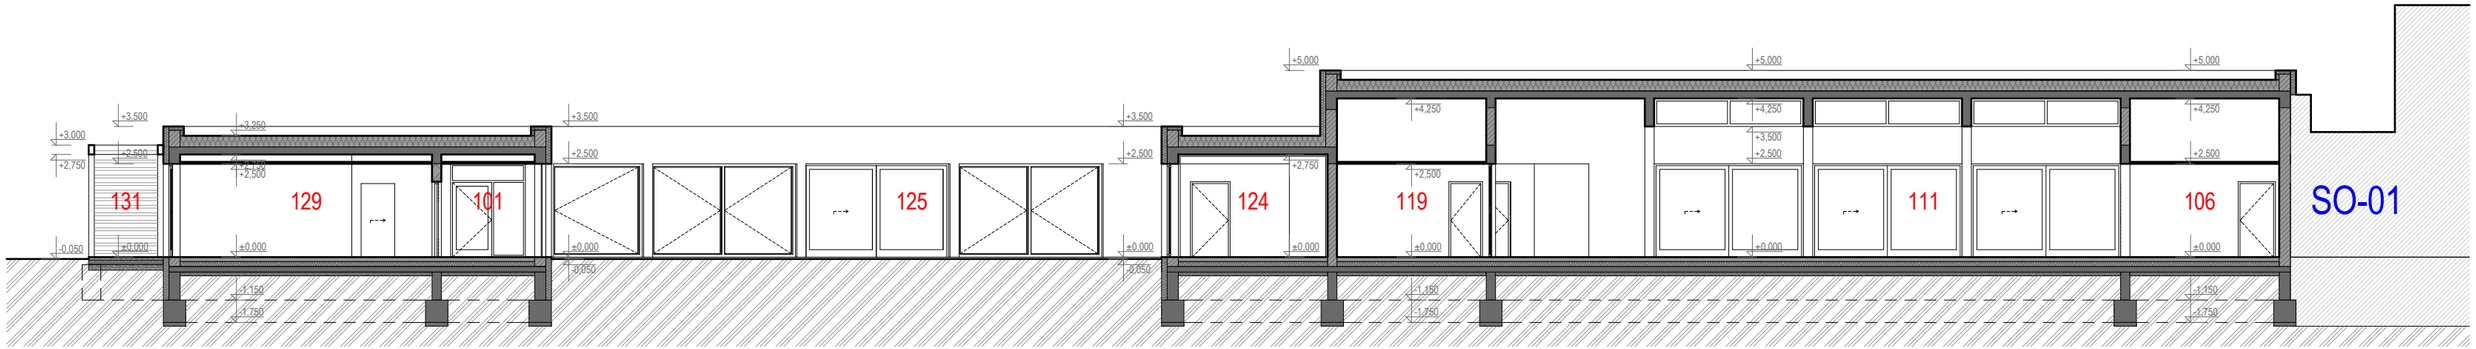

SO-02,3,4 REZ A-A

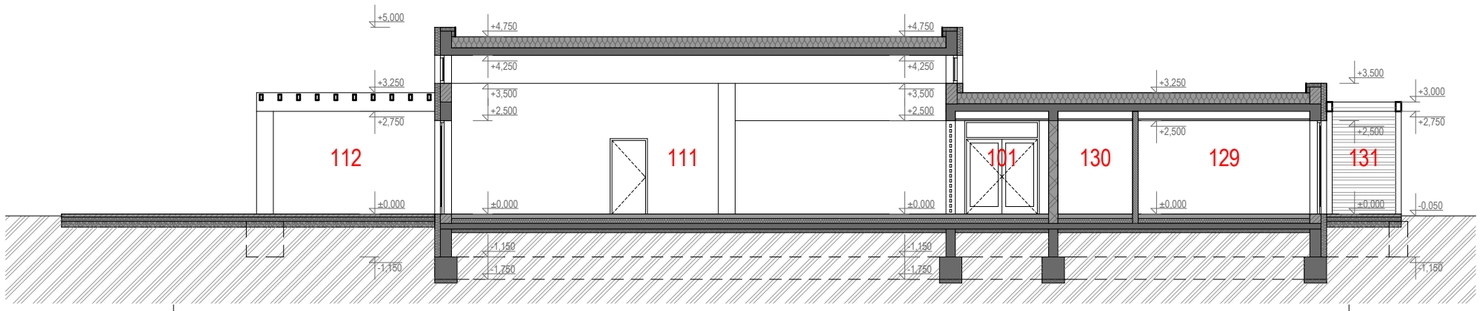

SO-02,3,4 REZ B-B

Investor: **Senior care Horný Bar a.s., IČO: 51224224** **Pri lesostepi 19, 841 10 Bratislava**		HIP, Autor projektu: **Ing.arch. Matej Brašeň, SKA 2081AA**	
Miesto stavby: **okres: Dunajská Streda** **obec: Horný Bar, katastr.územie: Horný Bar, parcely CKN č.: 785/17**		Dátum:	**06/2018**
		Úroveň:	**ÚR**
Názov akcie: **Novostavba špecializovaného zariadenia a zariadenia pre seniorov**		Formát:	**3xA4**
		Mierka:	**1:150**
Názov výkresu: **SO-01, SO-02,03,04 - Schematické rezy**		Časť projektu:	Číslo výkresu: **B3.04**