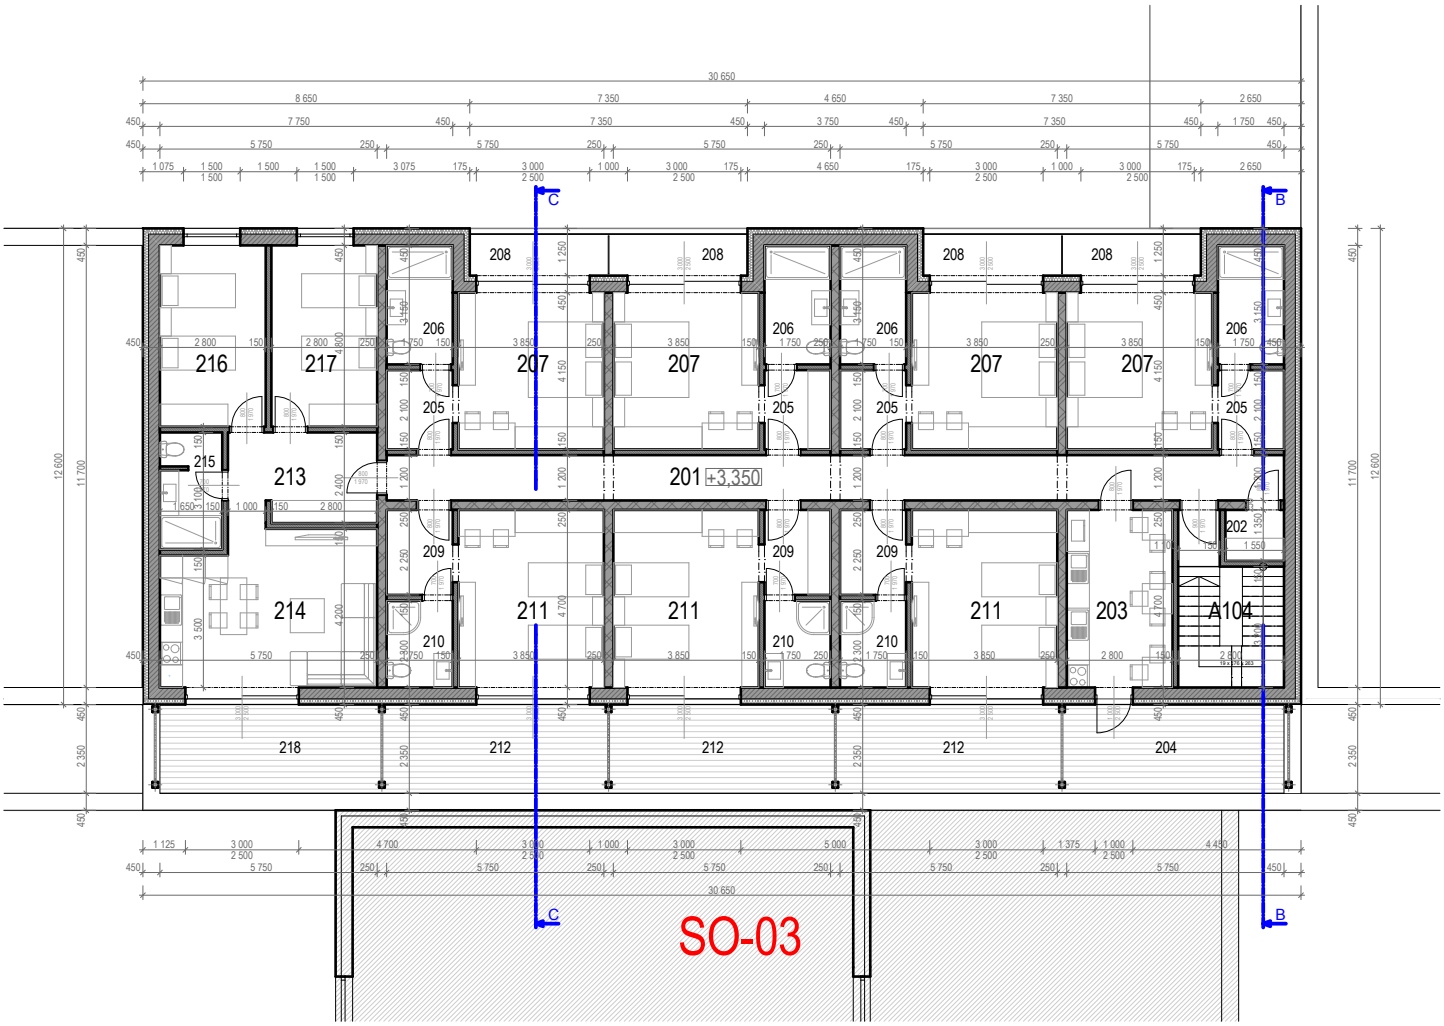


LEGENDA MIESTNOSTÍ - SO-01

OZNAČ.M.	ÚČEL MIESTNOSTI	PLOCHA /m²/
A104	SCHODISKO NA 2.NP	

201	CHODBA	25,20
202	SKLAD ČISTÉHO PRÁDLA	2,09
203	KUCHYŇA PRE UBYTOVANÝCH	13,14
204	TERASA	13,63
SPOLOČNÉ PRIESTORY /bez plochy terasy/		**40,43**

205	PREDSIEŇ	3,67
206	KÚPELŇA + WC	5,51
207	IZBA	15,98
208	LOGGIA	4,04
APARTMÁN typ A /bez plochy loggie/		**25,16**
SPOLU - APARTMÁN typ A - 4x		**100,64**

209	PREDSIEŇ	3,94
210	KÚPELŇA + WC	4,02
211	IZBA	18,10
212	TERASA	13,75
APARTMÁN typ B /bez plochy terasy/		**26,06**
SPOLU - APARTMÁN typ B - 3x		**78,18**

213	PREDSIEŇ	9,54
214	OBÝVACIA IZBA + KUCHYŇA	22,89
215	KÚPELŇA + WC	5,04
216	IZBA	13,44
217	IZBA	13,44
218	TERASA	13,63
APARTMÁN typ C /bez plochy terasy/		**64,35**

SO-01	**ÚŽITKOVÁ PLOCHA 2.NP SPOLU**	**283,60**

S

Investor: **Senior care Horný Bar a.s., IČO: 51224224** **Pri lesostepi 19, 841 10 Bratislava**	HIP, Autor projektu: **Ing.arch. Matej Brašeň, SKA 2081AA**	
Miesto stavby: **okres: Dunajská Streda** **obec: Horný Bar, katastr.územie: Horný Bar,** **parcely CKN č.: 785/17**	Dátum:	**06/2018**
	Úroveň:	**ÚR**
Názov akcie: **Novostavba špecializovaného zariadenia a zariadenia pre seniorov**	Formát:	**A4**
	Mierka:	**1:200**
Názov výkresu: **SO-01 - Pôdorys 2.NP**	Časť projektu:	Číslo výkresu: **B3.02**