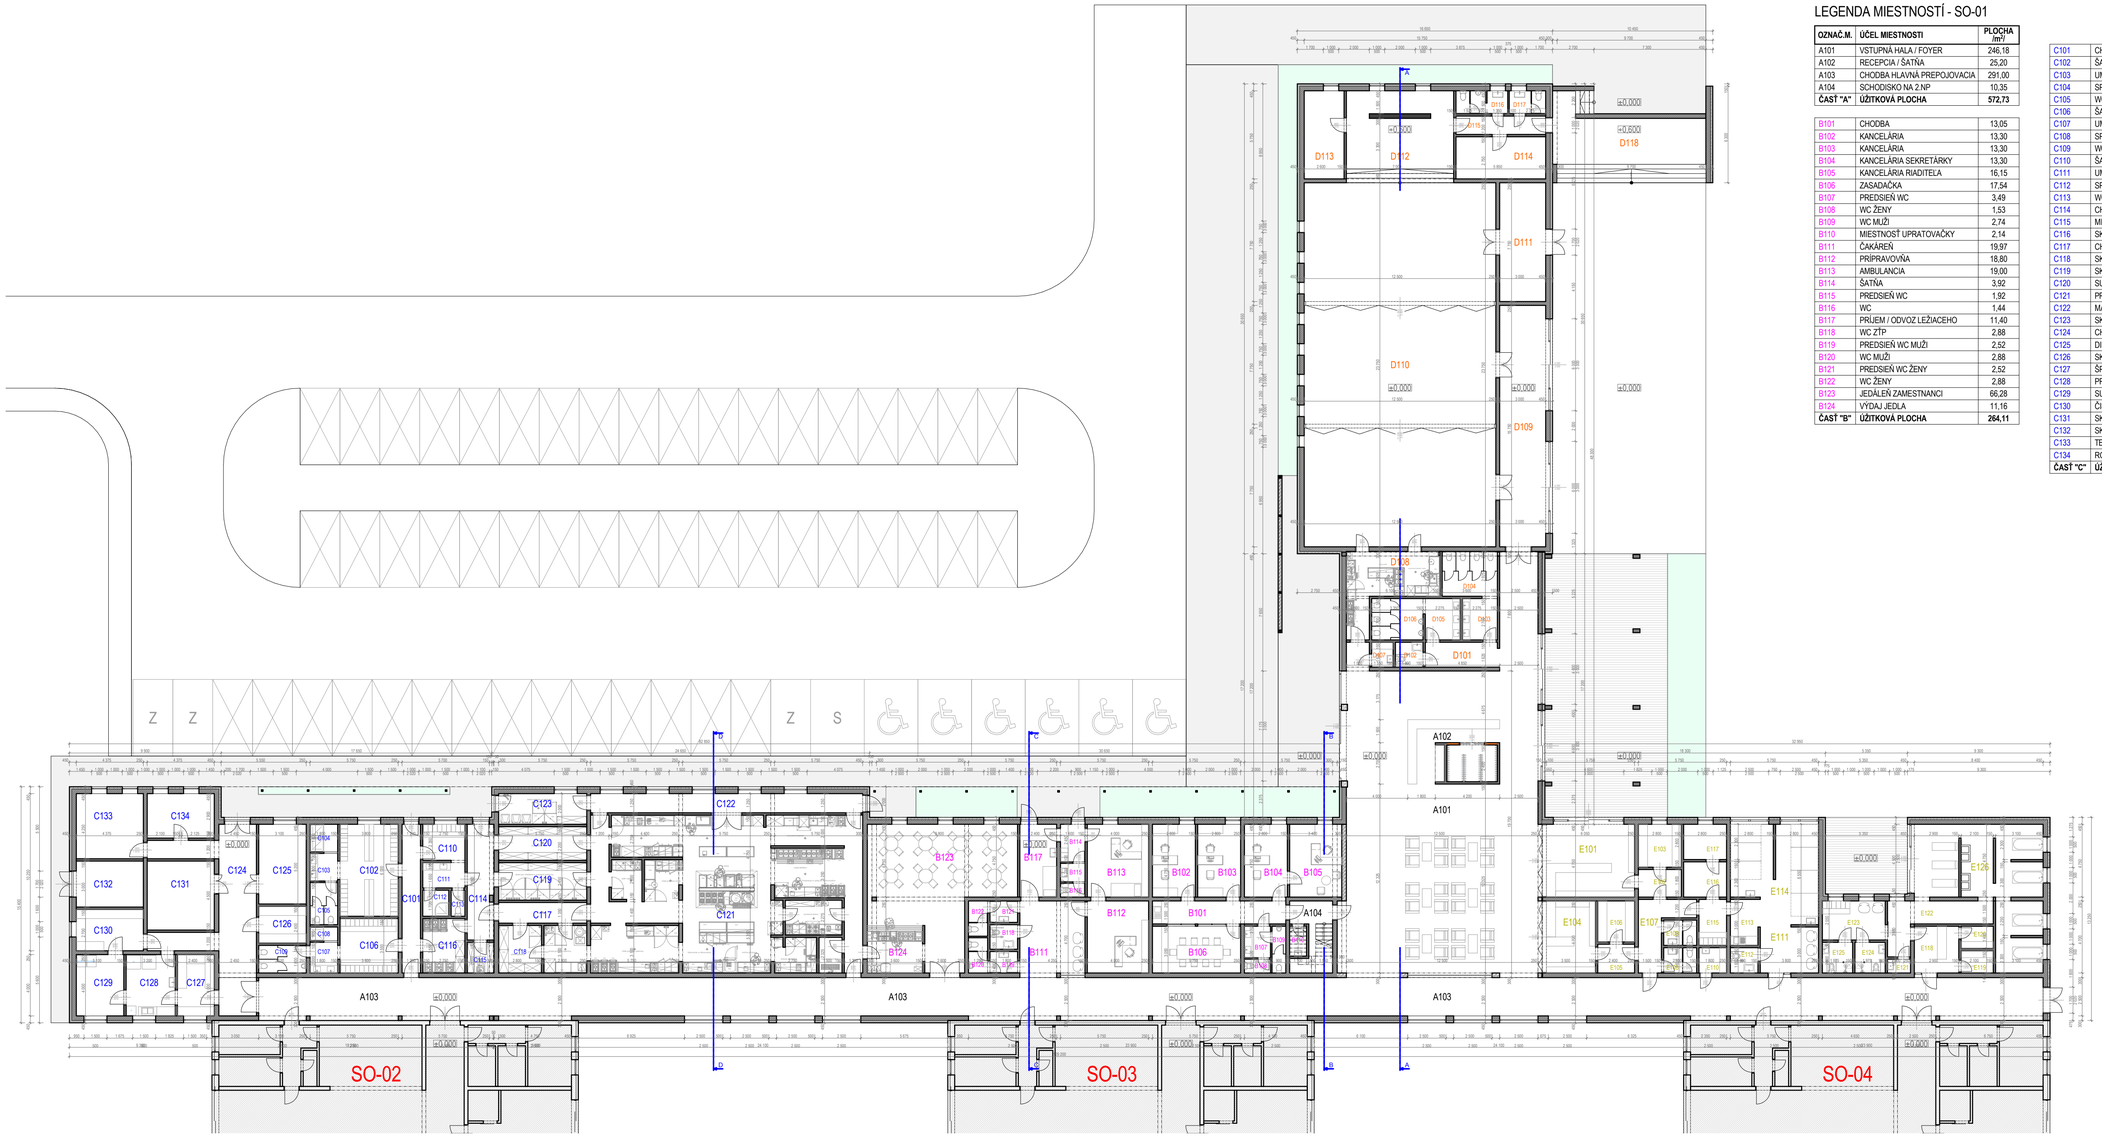

LEGENDA MIESTNOSTÍ - SO-01

OZNAČ.M.	ÚČEL MIESTNOSTI	PLOCHA /m²/
A101	VSTUPNÁ HALA / FOYER	246,18
A102	RECEPCIA / ŠATŇA	25,20
A103	CHODBA HLAVNÁ PREPOJOVACIA	291,00
A104	SCHODISKO NA 2.NP	10,35
ČASŤ "A"	**ÚŽITKOVÁ PLOCHA**	**572,73**

B101	CHODBA	13,05
B102	KANCELÁRIA	13,30
B103	KANCELÁRIA	13,30
B104	KANCELÁRIA SEKRETÁRKY	13,30
B105	KANCELÁRIA RIADITEĽA	16,15
B106	ZASADAČKA	17,54
B107	PREDSIEŇ WC	3,49
B108	WC ŽENY	1,53
B109	WC MUŽI	2,74
B110	MIESTNOSŤ UPRATOVAČKY	2,14
B111	ČAKÁREŇ	19,97
B112	PRÍPRAVOVŇA	18,80
B113	AMBULANCIA	19,00
B114	ŠATŇA	3,92
B115	PREDSIEŇ WC	1,92
B116	WC	1,44
B117	PRÍJEM / ODVOZ LEŽIACEHO	11,40
B118	WC ZŤP	2,88
B119	PREDSIEŇ WC MUŽI	2,52
B120	WC MUŽI	2,88
B121	PREDSIEŇ WC ŽENY	2,52
B122	WC ŽENY	2,88
B123	JEDÁLEŇ ZAMESTNANCI	66,28
B124	VÝDAJ JEDLA	11,16
ČASŤ "B"	**ÚŽITKOVÁ PLOCHA**	**264,11**

C101	CHODBA ZAMESTNANCI	11,64
C102	ŠATŇA ŽENY /do 30 osôb/	22,80
C103	UMYVÁREŇ ŽENY	3,24
C104	SPRCHY ŽENY	3,24
C105	WC ŽENY	4,95
C106	ŠATŇA MUŽI /do 20 osôb/	13,49
C107	UMYVÁREŇ MUŽI	3,60
C108	SPRCHY MUŽI	1,62
C109	WC MUŽI	5,58
C110	ŠATŇA ZAMESTNANCI KUCHYNE	6,46
C111	UMYVÁREŇ ZAMESTN. KUCHYNE	4,54
C112	SPRCHA ZAMESTNANCI KUCHYNE	2,89
C113	WC ZAMESTNANCI KUCHYNE	1,53
C114	CHODBA ZÁSOBOVANIE KUCHYNE	13,10
C115	MIESTNOSŤ UPRATOVAČKY	3,50
C116	SKLAD INVENTÁRU A VOZÍKOV	9,76
C117	CHODBA	7,76
C118	SKLAD ZELENINY	8,68
C119	SKLAD CHLAD. A MRAZ. POTRAVÍN	14,09
C120	SUCHÝ SKLAD	12,65
C121	PREVÁDZKA KUCHYNE	184,35
C122	MANIPULAČNÁ CHODBA KUCHYNE	22,19
C123	SKLAD ODPADOV A BIOODPADU	11,50
C124	CHODBA TECHNICKEJ ČASTI	41,85
C125	DIELŇA / ÚDRŽBÁR	16,12
C126	SKLAD	7,44
C127	ŠPINAVÉ PRÁDLO	9,60
C128	PRÁČOVŇA	12,80
C129	SUŠIAREŇ	12,40
C130	ČISTÉ PRÁDLO	11,81
C131	SKLAD	19,69
C132	SKLAD ZÁHRADNÍKA	13,13
C133	TECHNICKÁ MIESTNOSŤ / KOTOLŇA	18,60
C134	ROZVODŇA NN	12,69
ČASŤ "C"	**ÚŽITKOVÁ PLOCHA**	**549,29**

D101	CHODBA	7,82
D102	WC ZŤP	2,92
D103	PREDSIEŇ WC ŽENY	6,14
D104	WC ŽENY	10,53
D105	PREDSIEŇ WC MUŽI	6,14
D106	WC MUŽI	9,04
D107	MIESTNOSŤ UPRATOVAČKY	2,27
D108	VÝDAJ JEDLA	22,12
D109	CHODBA	46,16
D110	SPOLOČENSKÁ SÁLA	296,87
D111	SKLAD NÁBYTKU	23,63
D112	JAVISKO	34,50
D113	PRÍRUČNÝ SKLAD PRE JAVISKO	14,95
D114	ŠATŇA UČINKUJÚCI	16,09
D115	CHODBA UČINKUJÚCI	7,02
D116	PREDSIEŇ + WC MUŽI	5,06
D117	PREDSIEŇ + WC ŽENY	3,56
D118	JAVISKO EXTERIÉR	35,70
ČASŤ "D"	**ÚŽITKOVÁ PLOCHA**	**550,52**

E101	BUFET	28,74
E102	ZÁZEMIE BUFET	5,04
E103	SKLAD BUFET	7,84
E104	KIOSK	16,45
E105	ZÁZEMIE KIOSK	4,50
E106	SKLAD KIOSK	6,42
E107	CHODBA ZAMESTNANCI	9,96
E108	PREDSIEŇ + WC ŽENY	3,55
E109	PREDSIEŇ + WC MUŽI	3,55
E110	MIESTNOSŤ UPRATOVAČKY	2,97
E111	ČAKÁREŇ KADERNÍCTVO	11,40
E112	WC ZŤP KLIENTI	2,97
E113	KUCHYNKA KADERNÍCTVO	5,40
E114	KADERNÍCTVO / MANIKÚRA	34,18
E115	ZÁZEMIE KADERNÍCTVO	5,40
E116	SKLAD	6,44
E117	SKLAD	6,44
E118	VSTUP BALNEOTERAPIA	8,85
E119	SKLAD ŠPINAVÉHO PRÁDLA	3,05
E120	SKLAD ČISTÉHO PRÁDLA	3,05
E121	MIESTNOSŤ S VÝLEVKOU	1,35
E122	CHODBA	13,58
E123	ŠATŇA	10,46
E124	WC + SPRCHA ZŤP	3,95
E125	WC + SPRCHA ZŤP	3,95
E126	BALNEOTERAPIA	52,82
ČASŤ "E"	**ÚŽITKOVÁ PLOCHA**	**247,94**

SO-01	**ÚŽITKOVÁ PLOCHA 1.NP SPOLU**	**2184,15**

S

Investor: **Senior care Horný Bar a.s., IČO: 51224224 Pri lesostepi 19, 841 10 Bratislava**	HIP, Autor projektu: **Ing.arch. Matej Brašeň, SKA 2081AA**	
Miesto stavby: **okres: Dunajská Streda obec: Horný Bar, katastr.územie: Horný Bar, parcely CKN č.: 785/17**	Dátum:	**06/2018**
	Úroveň:	**ÚR**
Názov akcie: **Novostavba špecializovaného zariadenia a zariadenia pre seniorov**	Formát:	**8xA4**
	Mierka:	**1:200**
Názov výkresu: **SO-01 - Pôdorys 1.NP**	Časť projektu:	Číslo výkresu: **B3.01**