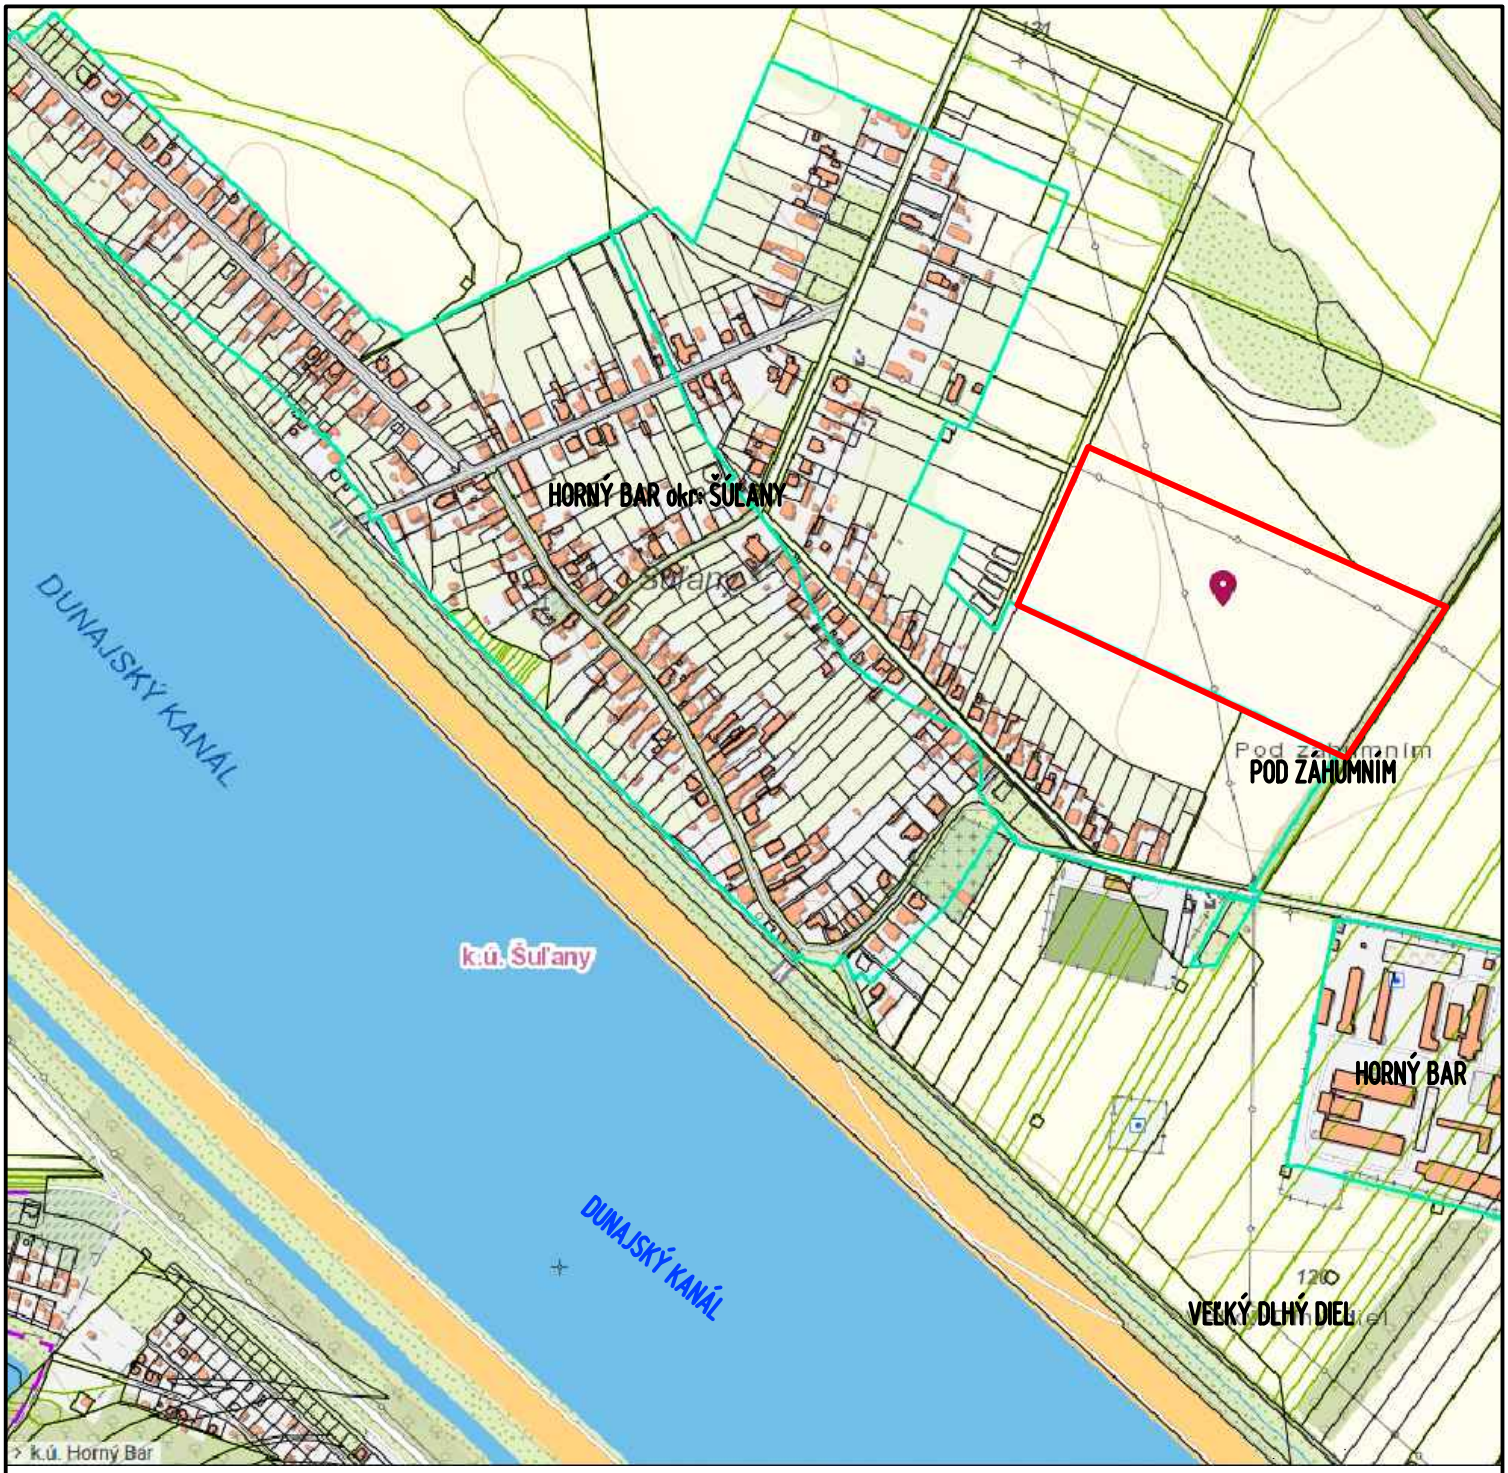


UMIESTNENIE/ROZSAH STAVBY

SCALE 1 : 7 500

500 0 500 1000 1500
METERS

N W E S

SÚRADNICOVÝ SYSTÉM: JTSK-SK VÝŠKOVÝ SYSTÉM: Bpv

STUPEŇ	MIERKA	AUTOR / VEDÚCI PROJEKTU	Ing. Marianna FRONKOVÁ	PARÉ 1
DÚR	1:7 500	ZODPOVEDNÝ PROJEKTANT	Ing. Marianna FRONKOVÁ	
		VYPRACOVAL	Ing. Marianna FRONKOVÁ	

ING. MARIANNA FRONKOVÁ
INŽINIERSKE KONŠTRUKCIE A DOPRAVNÉ STAVBY
Bukovina 207, 966 01 BZENICA
IČO: 46 78 31 13 DIČ: 10 459 259 36
Registrovaný v OÚ: Žiar nad Hronom
ČŽP reg č.: 680 -17 127
web: www.fmkpp.com
e-mail: m.fronkova@fmkpp.com
mob: +421 903 215 242

STAVBA	NOVOSTAVBA ŠPECIALIZOVANÉHO ZARIADENIA A ZARIADENIE PRE SENIOROV	DÁTUM	FEBRUÁR 2015
ADRESA	časť Šulany, Horný Bar, okres Dunajská Streda	REVÍZIA	
INVESTOR	Senior care Horný Bar a.s.,IČO:51224224, Pri lesostepi 19, 841 10 Bratislava		
ČASŤ DOKUMENTÁCIE	KOMUNIKÁCIE A SPEVNENÉ PLOCHY	FORMÁT	A4
OBSAH VÝKRESU: PREHĽADNÁ SITUÁCIA		ČÍSLO VÝKRESU	18_037_701