


OBEC DOLNÉ NAŠTICE
ÚZEMNÝ PLÁN r. 2010

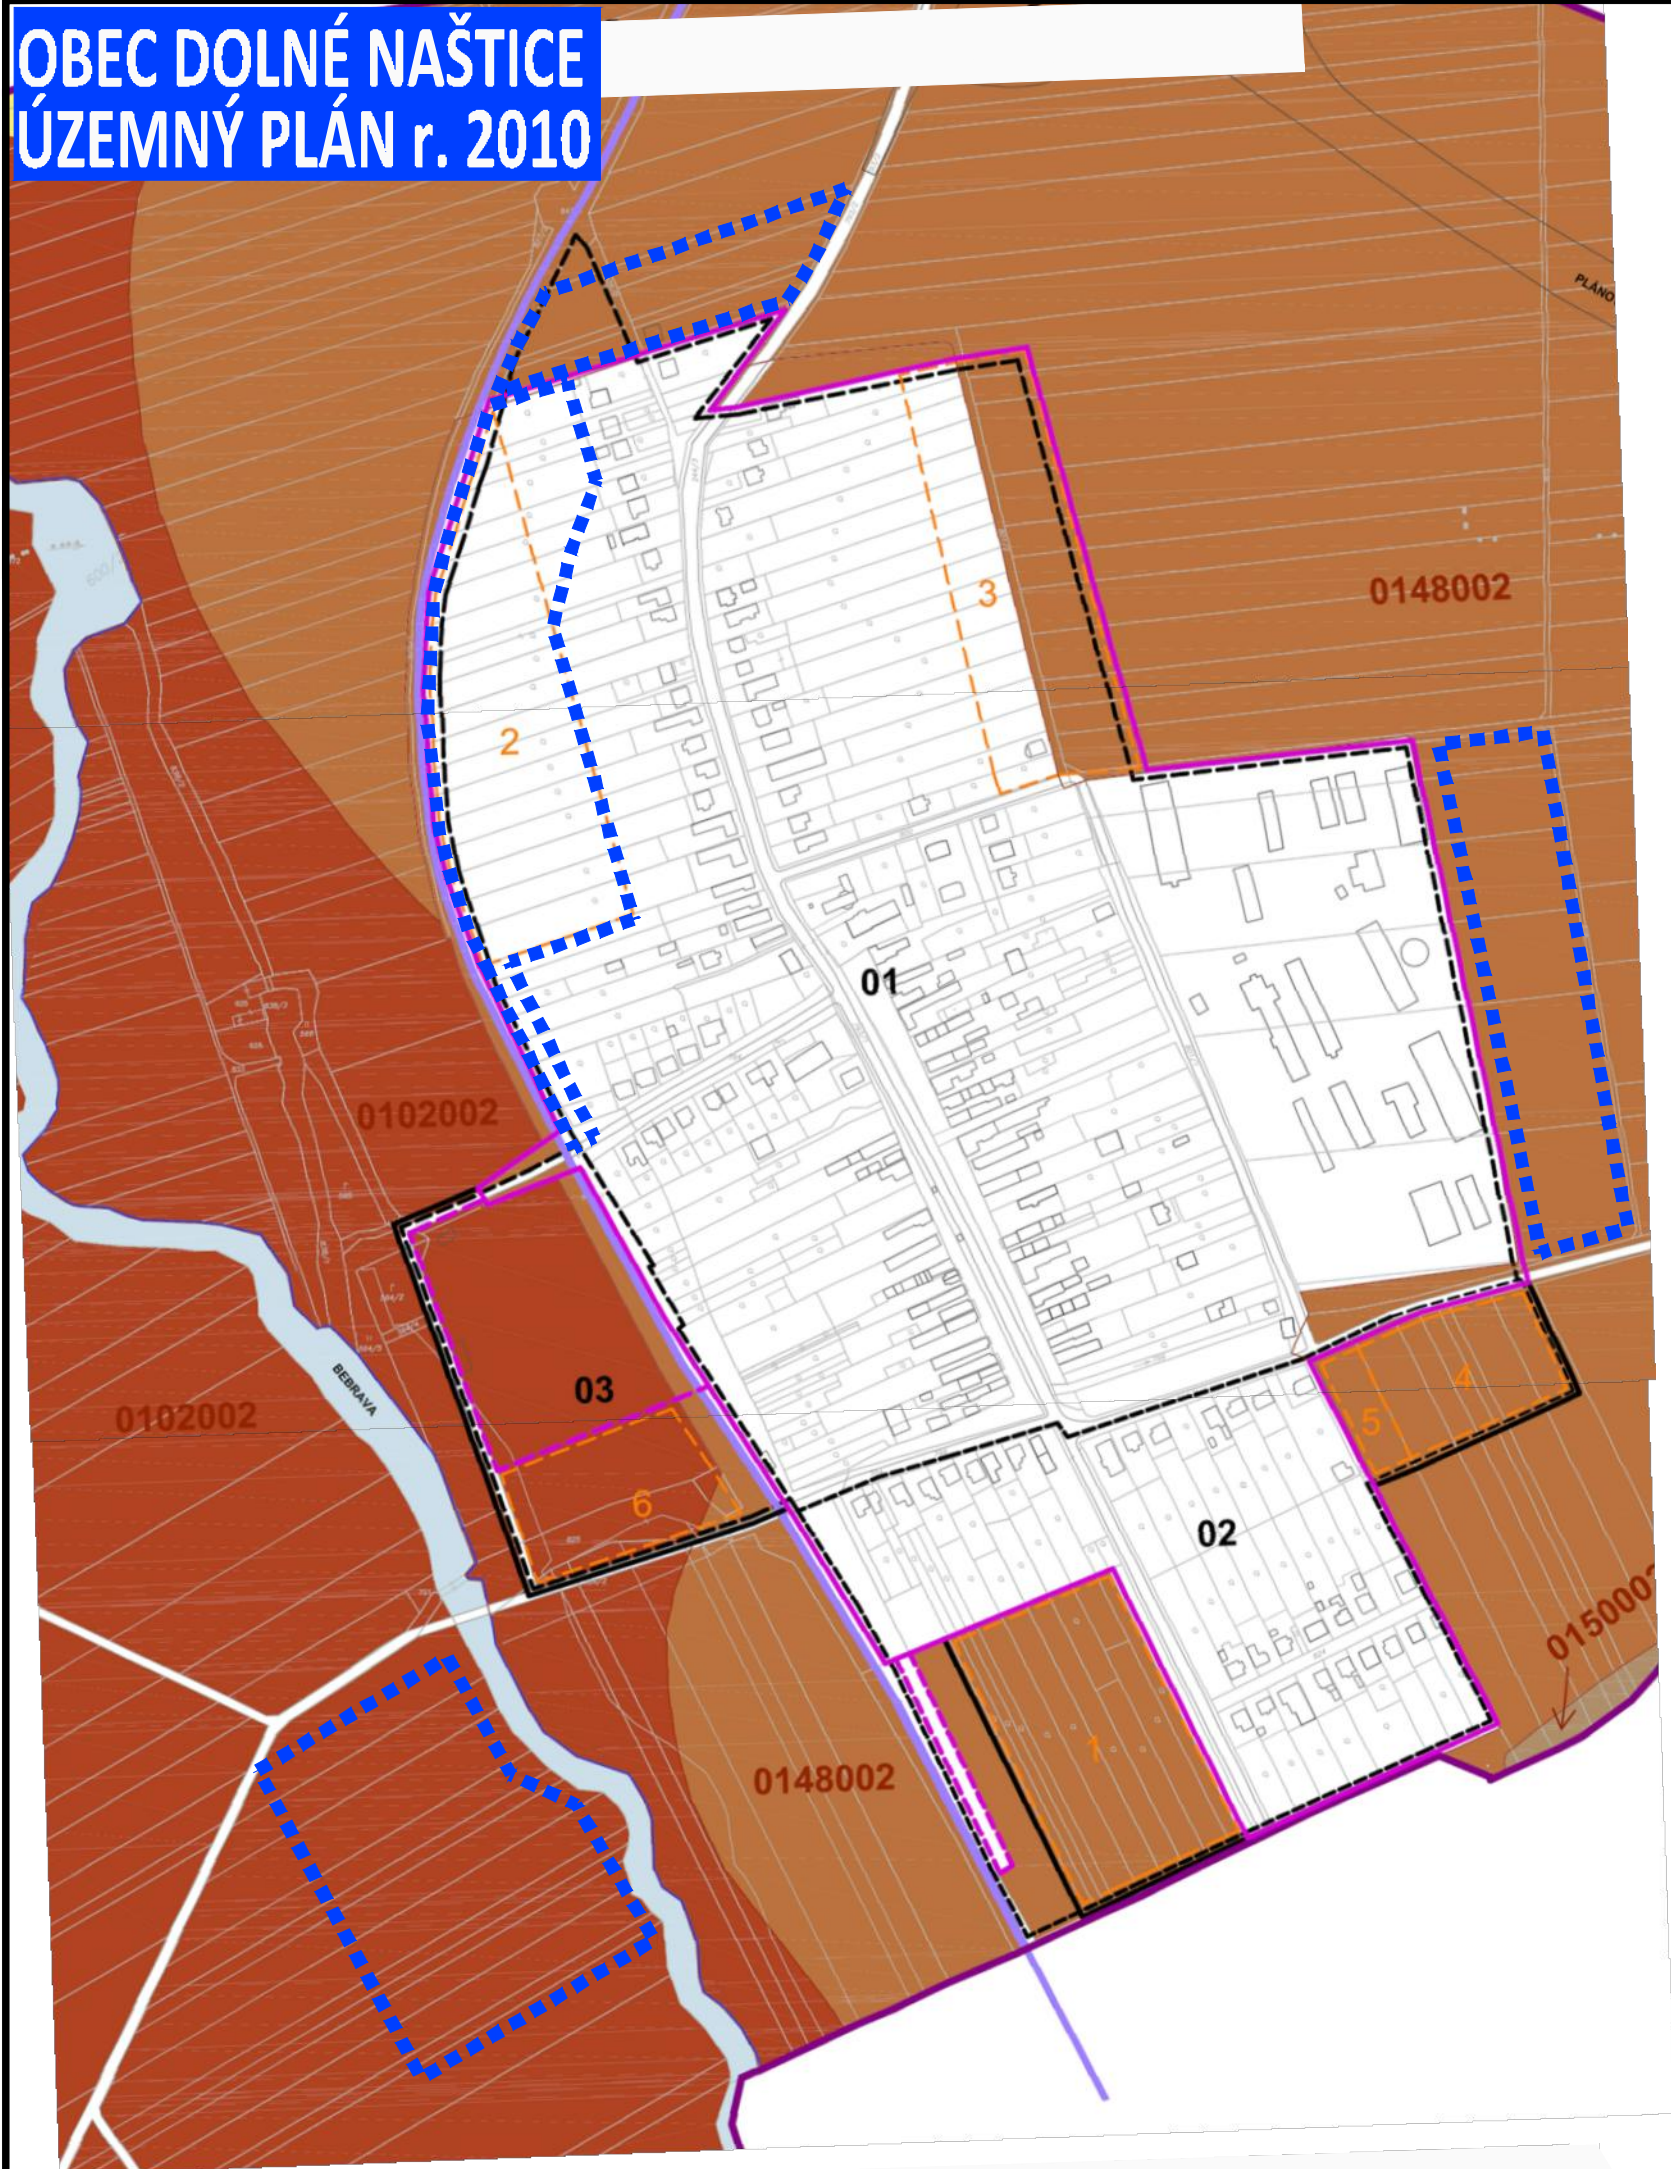

STAV	NÁVRH	
		HRANICA ZASTAVANÉHO ÚZEMIA OBCE K 1.1.1990
		SKUTOČNE ZASTAVANÉ ÚZEMIE
		HRANICA RIEŠENÉHO ÚZEMIA OBCE / HRANICA KATASTRA
		HRANICE A ČÍSLA URBANISTICKÝCH OKRSKOV
		ZASTAVANÉ PLOCHY
		VODNÉ TOKY
		SÚKROMNÁ ZELEŇ
		ORNÁ PÔDA
		ORNÁ PÔDA
		ORNÁ PÔDA
		ORNÁ PÔDA
		CESTY I., II. A VYBRANÉ III. TRIEDY
		ŽELEZNIČNÁ TRAŤ
		HRANICA BPEJ /bonitovanej pôdy - ekologickej jednotky/
		KÓD BPEJ
		HRANICA LOKALITY PREDPOKLADANÉHO ODŇATIA POĽNOH. PÔDY

LOKALITY PREDPOKLADANÉHO ODŇATIA POĽNOH. PÔDY

1 - NOVONAVRHOVANÝ ZÁBER PRE RODINNÉ DOMY - VÝMERA 1,86 ha
2 - NOVONAVRHOVANÝ ZÁBER PRE RODINNÉ DOMY - VÝMERA 2,23 ha
3 - ČIASTOČNÁ ZMENA FUNKCIE ZÁBERU A NOVONAVRHOVANÝ ZÁBER PRE RODINNÉ DOMY - VÝMERA 2,06 ha
4 - NOVONAVRHOVANÝ ZÁBER PRE AREÁL CINTORÍNA - VÝMERA 0,84 ha
5 - NOVONAVRHOVANÝ ZÁBER PRE OBJEKTY STATICKEJ DOPRAVY - VÝMERA 0,21 ha
6 - NOVONAVRHOVANÝ ZÁBER PRE BYTOVÉ DOMY - VÝMERA 0,86 ha

OZNAČENIE PLOCHY NAVRHOVANEJ ZMENY

M 1:5 000


OBEC DOLNÉ NAŠTICE

ÚZEMNÝ PLÁN

VÝKRES BUDÚCEHO MOŽNÉHO POUŽITIA POĽNOHOSPODÁRSKEJ A LESNEJ PÔDY NA NEPOĽNOHOSPODÁRSKE ÚČELY

04

OBEC DOLNÉ NAŠTICE
ZMENY A DOPLNKY č. 1/2016

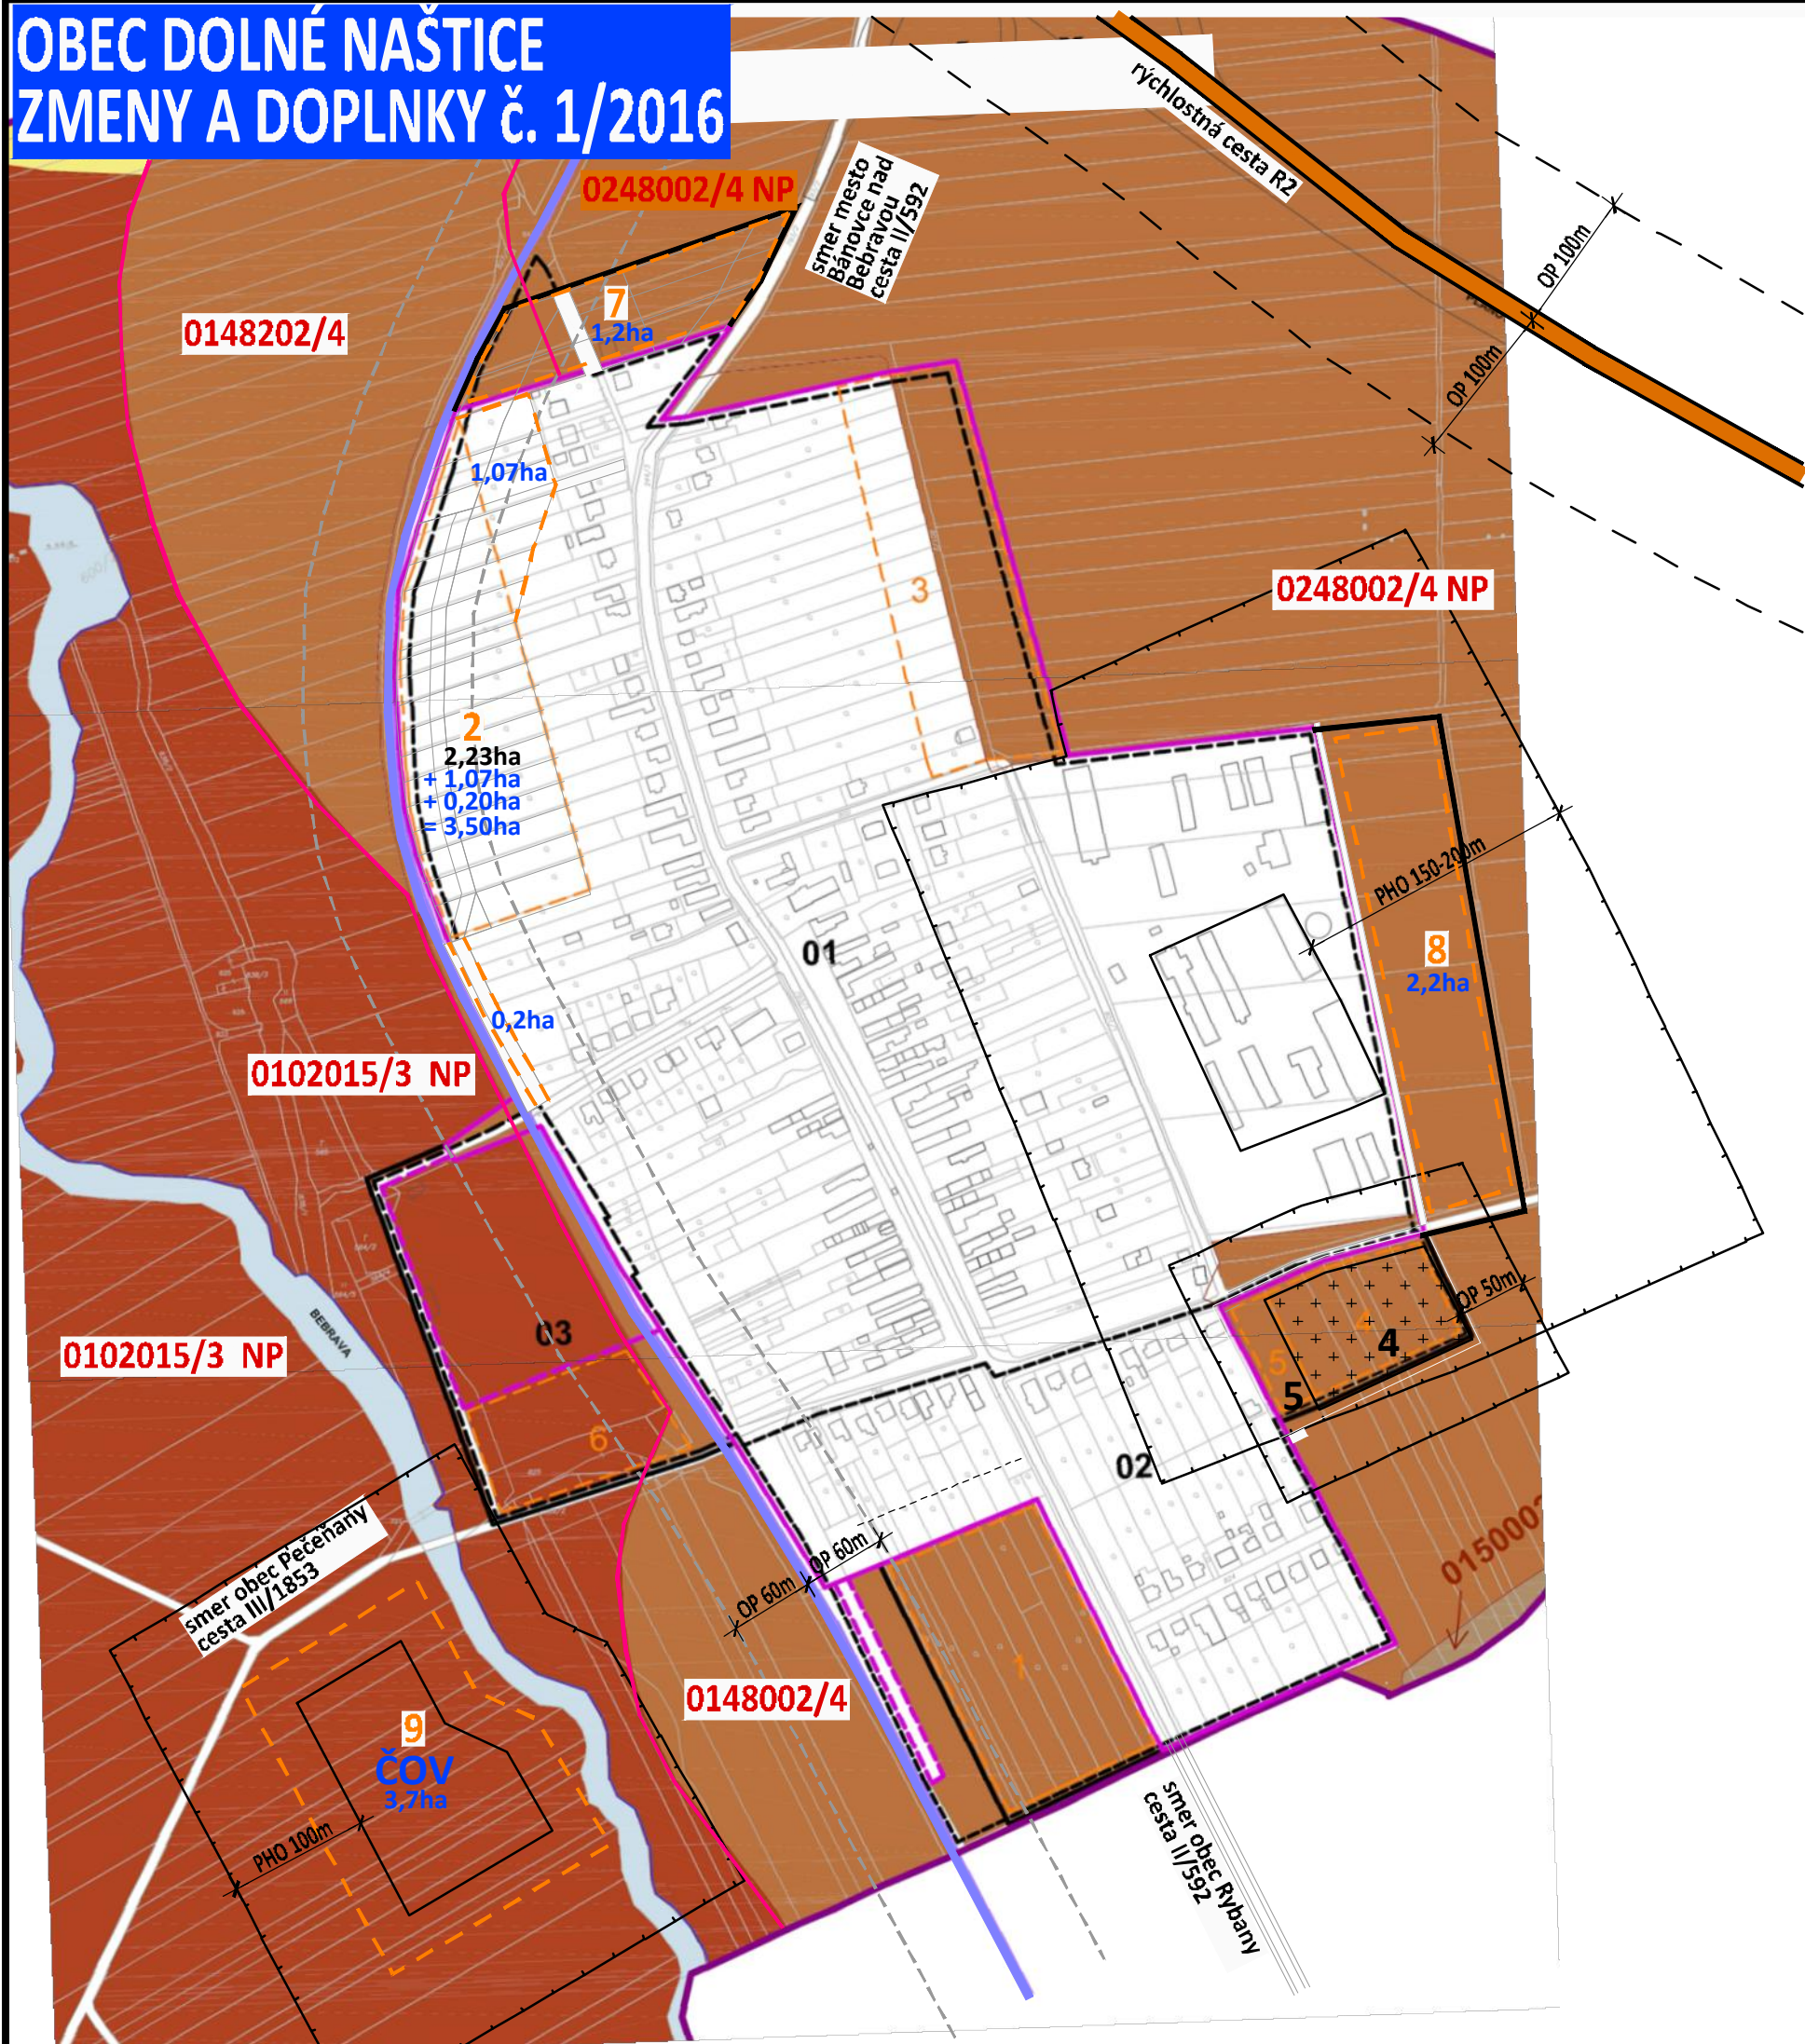

2	- zmena priestorového usporiadania pôvodná výmera 2,23ha navrhovaná výmera 3,5ha existujúca funkcia: bývanie v rodinných domoch záhrada 1,27ha
7	- zmena funkcie, výmera 1,2ha existujúca funkcia: orná pôda navrhovaná funkcia: bývanie v rodinných domoch BPEJ 0148202/4 orná pôda 0,3ha BPEJ 0248202/4 NP orná pôda 0,9ha
8	- zmena funkcie, výmera 2,2ha existujúca funkcia: orná pôda navrhovaná funkcia: agroturistika, podnikanie BPEJ 0248202/4 NP orná pôda 2,2ha
9	- zmena funkcie, výmera 3,7ha existujúca funkcia: orná pôda navrhovaná funkcia: čov, izolačná zeleň BPEJ 0102015/3 NP orná pôda 3,7ha

VYSVETLIVKY

STAV NÁVRH VÝHĽAD

		HRANICA ZASTAVANÉHO ÚZEMIA OBCE K 1.1.1990
		HRANICA RIEŠENÉHO ÚZEMIA OBCE / HRANICA KATASTRA
		HRANICE A ČÍSLA URBANISTICKÝCH OKRSKOV
		OP - OCHRANNÉ PÁSMO PHO - PÁSMO HYGIENICKEJ OCHRANY POHREBISKO OP 50m
		OP - ochranné pásmo
		RÝCHLOSTNÁ CESTA R2, OP 100m
		OP - ochranné pásmo ŽELEZNICE
		ŽELEZNIČNÁ TRAŤ č. 143

PLOCHY PERSPEKTÍVNEHO ODŇATIA POĽNOHOSPODÁRSKEJ PÔDY

		HRANICA BPEJ (bonitovaná pôdno-ekologická jednotka)
		SKUPINA BPEJ / KÓD BPEJ
		NAJKVALITNEJŠIA POĽNOHOSPODÁRSKA PÔDA
		PLOCHA ODŇATIA

ÚZEMNÝ PLÁN - ZMENY A DOPLNKY č. 1/2016 - NÁVRH

OBEC DOLNÉ NAŠTICE

OKRES BÁNOVCE NAD BEBRAVOU, TREŇČIANSKY KRAJ

VÝKRES PERSPEKTÍVNEHO POUŽITIA
POĽNOHOSPODÁRSKEJ PÔDY
A LESNEJ PÔDY
NA NEPOĽNOHOSPODÁRSKE A NELESNÉ ÚČELY

04

OBSTARÁVATEĽ:

obec Dolné Naštice, starosta obce Marián Petreje, 957 01 Dolné Naštice č. 36, 0903 370 485, obecdolnenastice@stonline.sk

ZHOTOVITEĽ:

Ing. arch. Janka Priváľnicová, Azalková 11, 949 01 Nitra, 0905 116 534, jprivallnicova@gmail.com

ODBORNE SPÔSOBILÁ OSOBA NA OBSTARANIE ÚPD:

Ing. Katarína Francová, Puškinova 1494/7, 955 01 Topoľčany, tel. 0904 186 306, katarina.francova@topolcany.sk



MIERKA 1: 5 000

