


OBEC DOLNÉ NAŠTICE ÚZEMNÝ PLÁN r. 2010

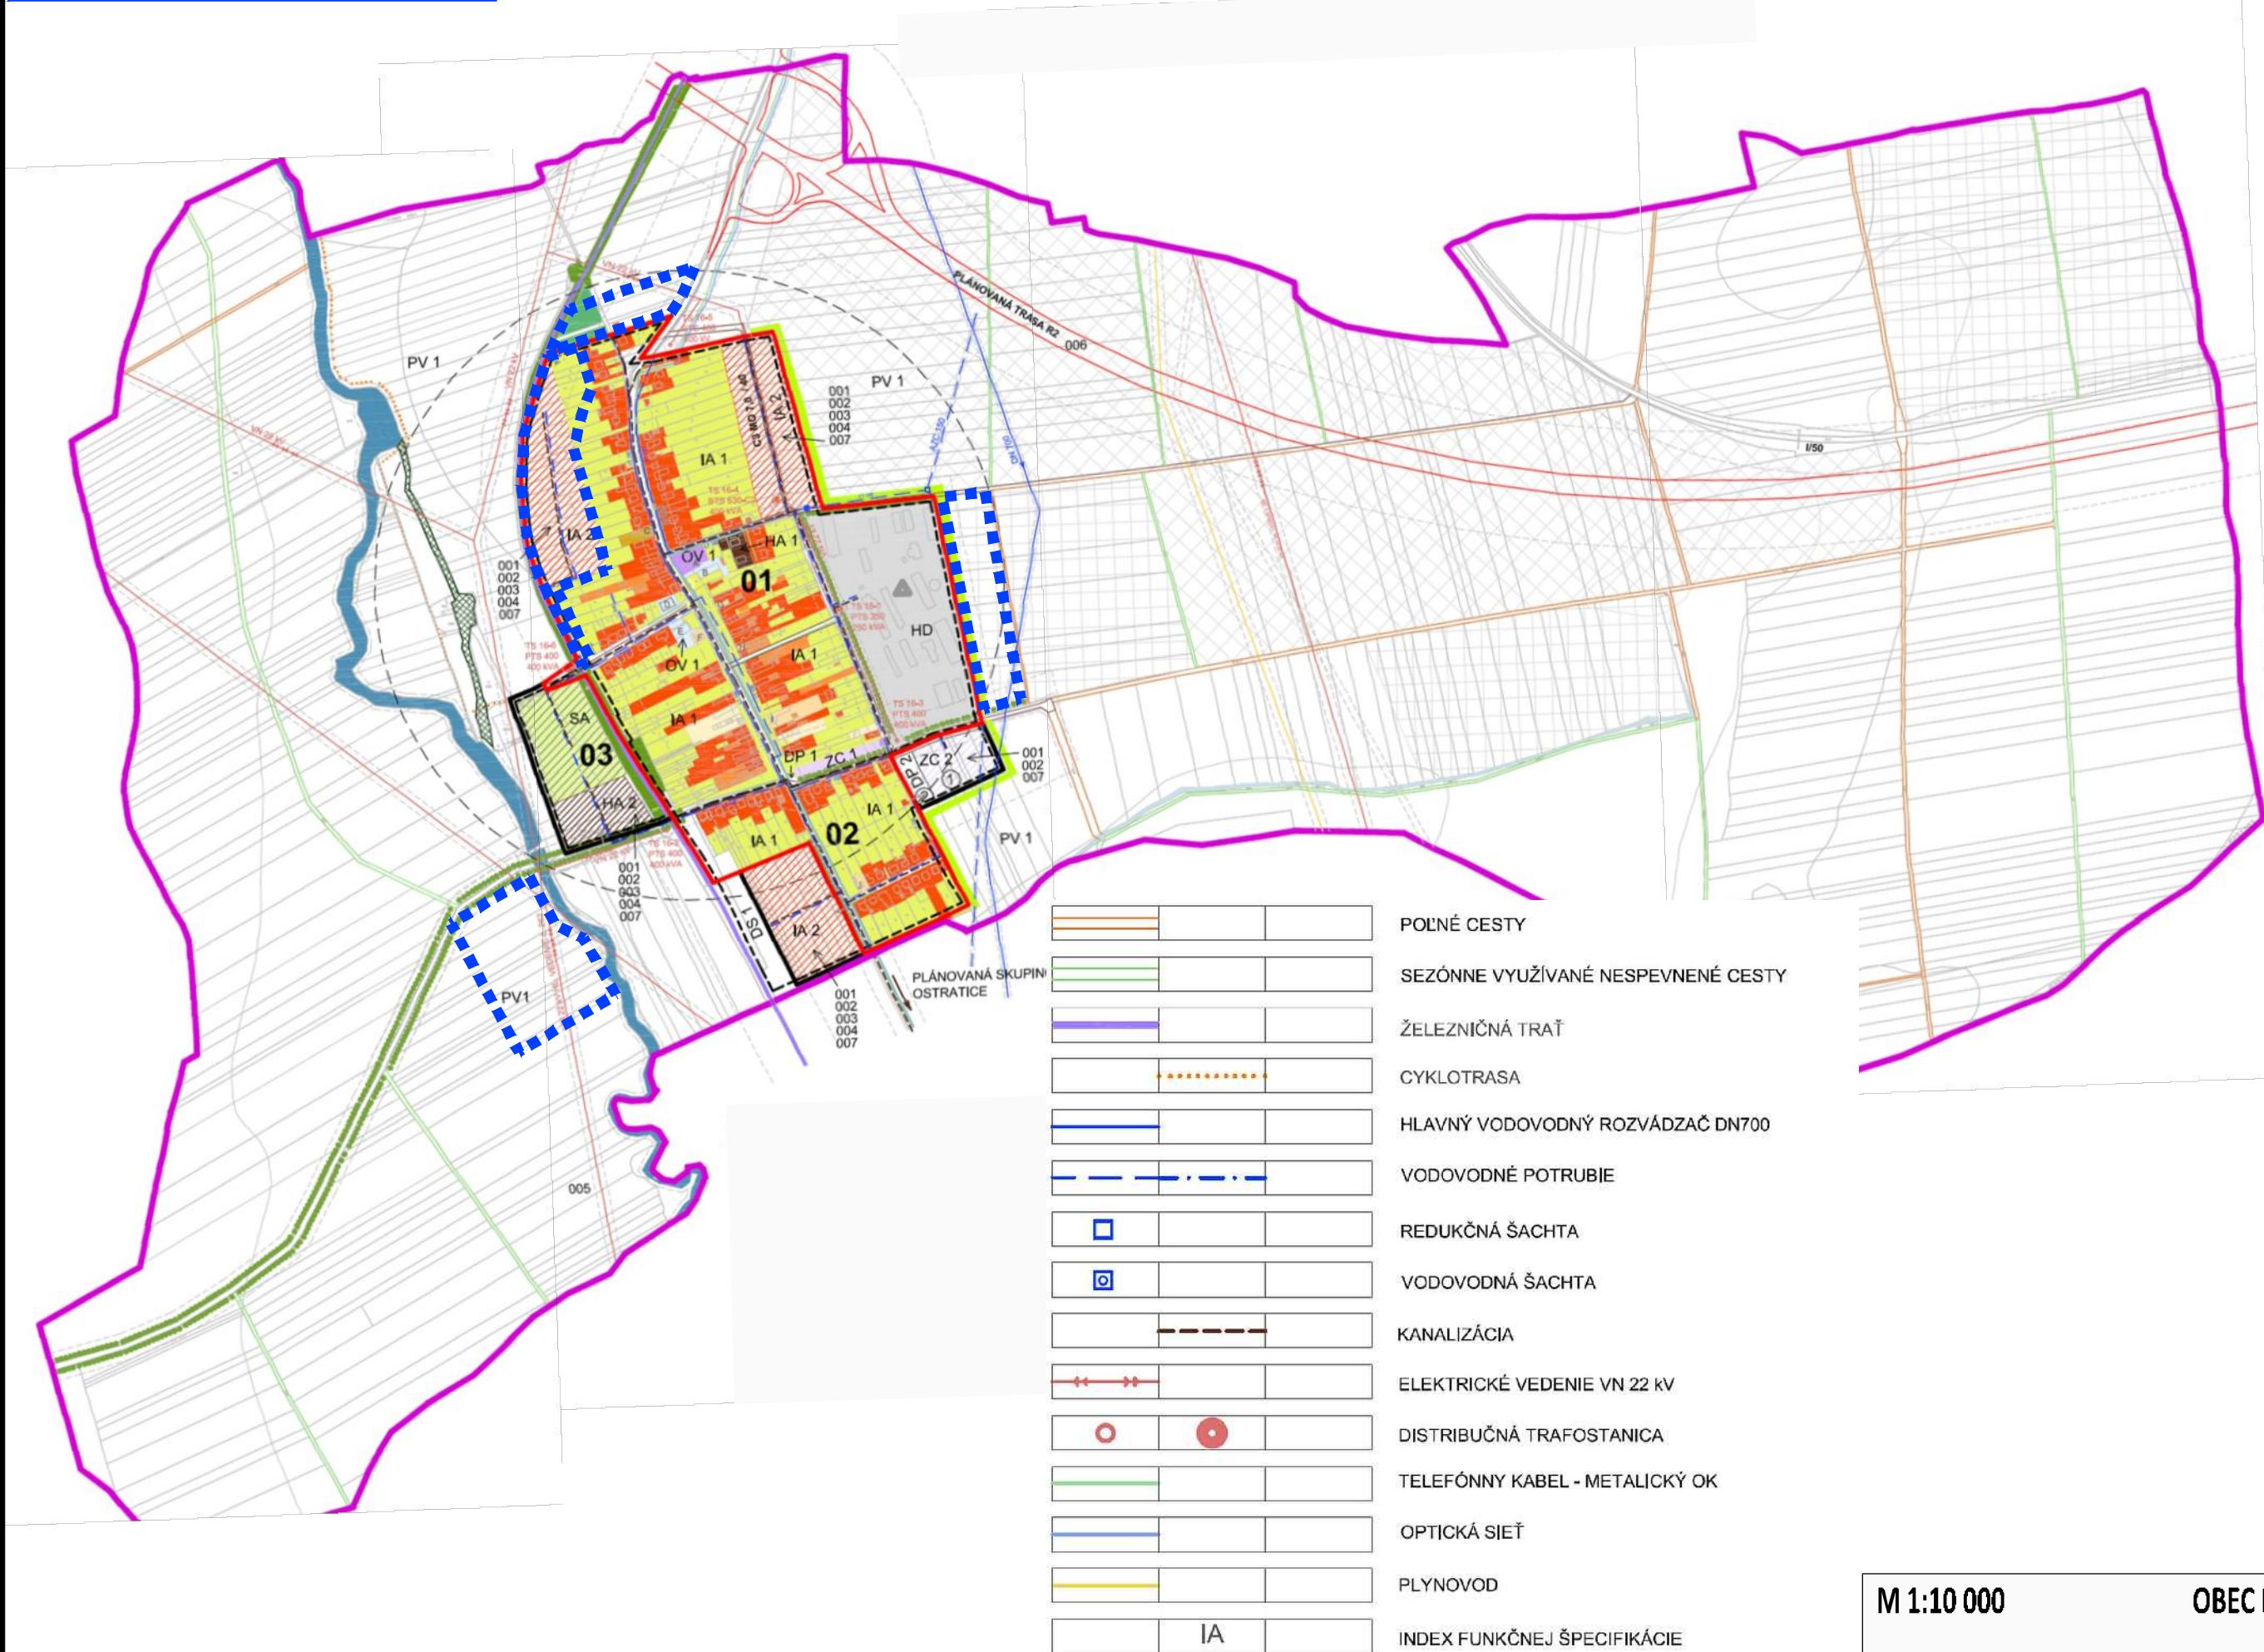

STAV	NÁVRH	VÝHLAD	
			HRANICA ZASTAVANÉHO ÚZEMIA OBCE K 1.1.1990
			HRANICA RIEŠENÉHO ÚZEMIA OBCE / HRANICA KATASTRA
			HRANICE A ČÍSLA URBANISTICKÝCH OKRSKOV
			PLOCHY ROD.DOMOV
			PLOCHY BYTOVÝCH DOMOV
			PLOCHY POLYF. OBJEKTOV
			PLOCHY HOSPOD. OBJEKTOV
			PLOCHY OBCHODOV A SLUŽIEB
			PLOCHY RUIN OBJEKTOV
			PLOCHY CINTORÍNOV
			PLOCHY SAKRÁLNYCH OBJEKTOV
			PLOCHY OBČIANS. VYBAVENOSTI
			PLOCHY PRIEMYS. OBJEKTOV
			OBČIAN. V. - ŠPORTOVE STAVBY
			PLOCHY IHRISK
			STREDNÁ ERÓZNA OHROZENOSŤ
			SILNÁ ERÓZNA OHROZENOSŤ
			VODNÉ TOKY
			INTERAKČNÉ PRVKY LÍNOVÉ
			PLOŠNÉ INTERAKČNÉ PRVKY
			BIOKORIDORY LOKÁLNEHO VÝZNAMU
			IZOLAČNÁ ZELEN - PROTIVETERNÁ BARIÉRA
			SPRIEVODNÁ ZELEN KOMUNIKÁCIÍ
			KOMUNIKÁCIE DO NOVÝCH ZÓN / C3 - MO 7,0 / 40 /
			ZÁSTAVKA AUTOB. DOPRAVY
			IZOCHROMY ČASOVEJ DOSTUPNOSTI
			SÚKROMNÁ ZELEN
			ORNÁ PÔDA
			ZDROJ ZNEČISŤOVANIA OVZDUŠIA
			CESTY I. II. A VYBRANÉ III. TRIEDY
			MIESTNE SPEVNENÉ KOMUNIKÁCIE
	OZNAČENIE PLOCHY NAVRHOVANEJ ZMENY		

M 1:10 000

OBEC DOLNÉ NAŠTICE

NAŠTICE


ÚZEMNÝ PLÁN

KOMPLEXNÉ PRIESTOROVÉ USPORIADANIA A FUNKČNÉ VYUŽITIE ÚZEMIA

02

OBEC DOLNÉ NAŠTICE

ZMENY A DOPLNKY č. 1/2016

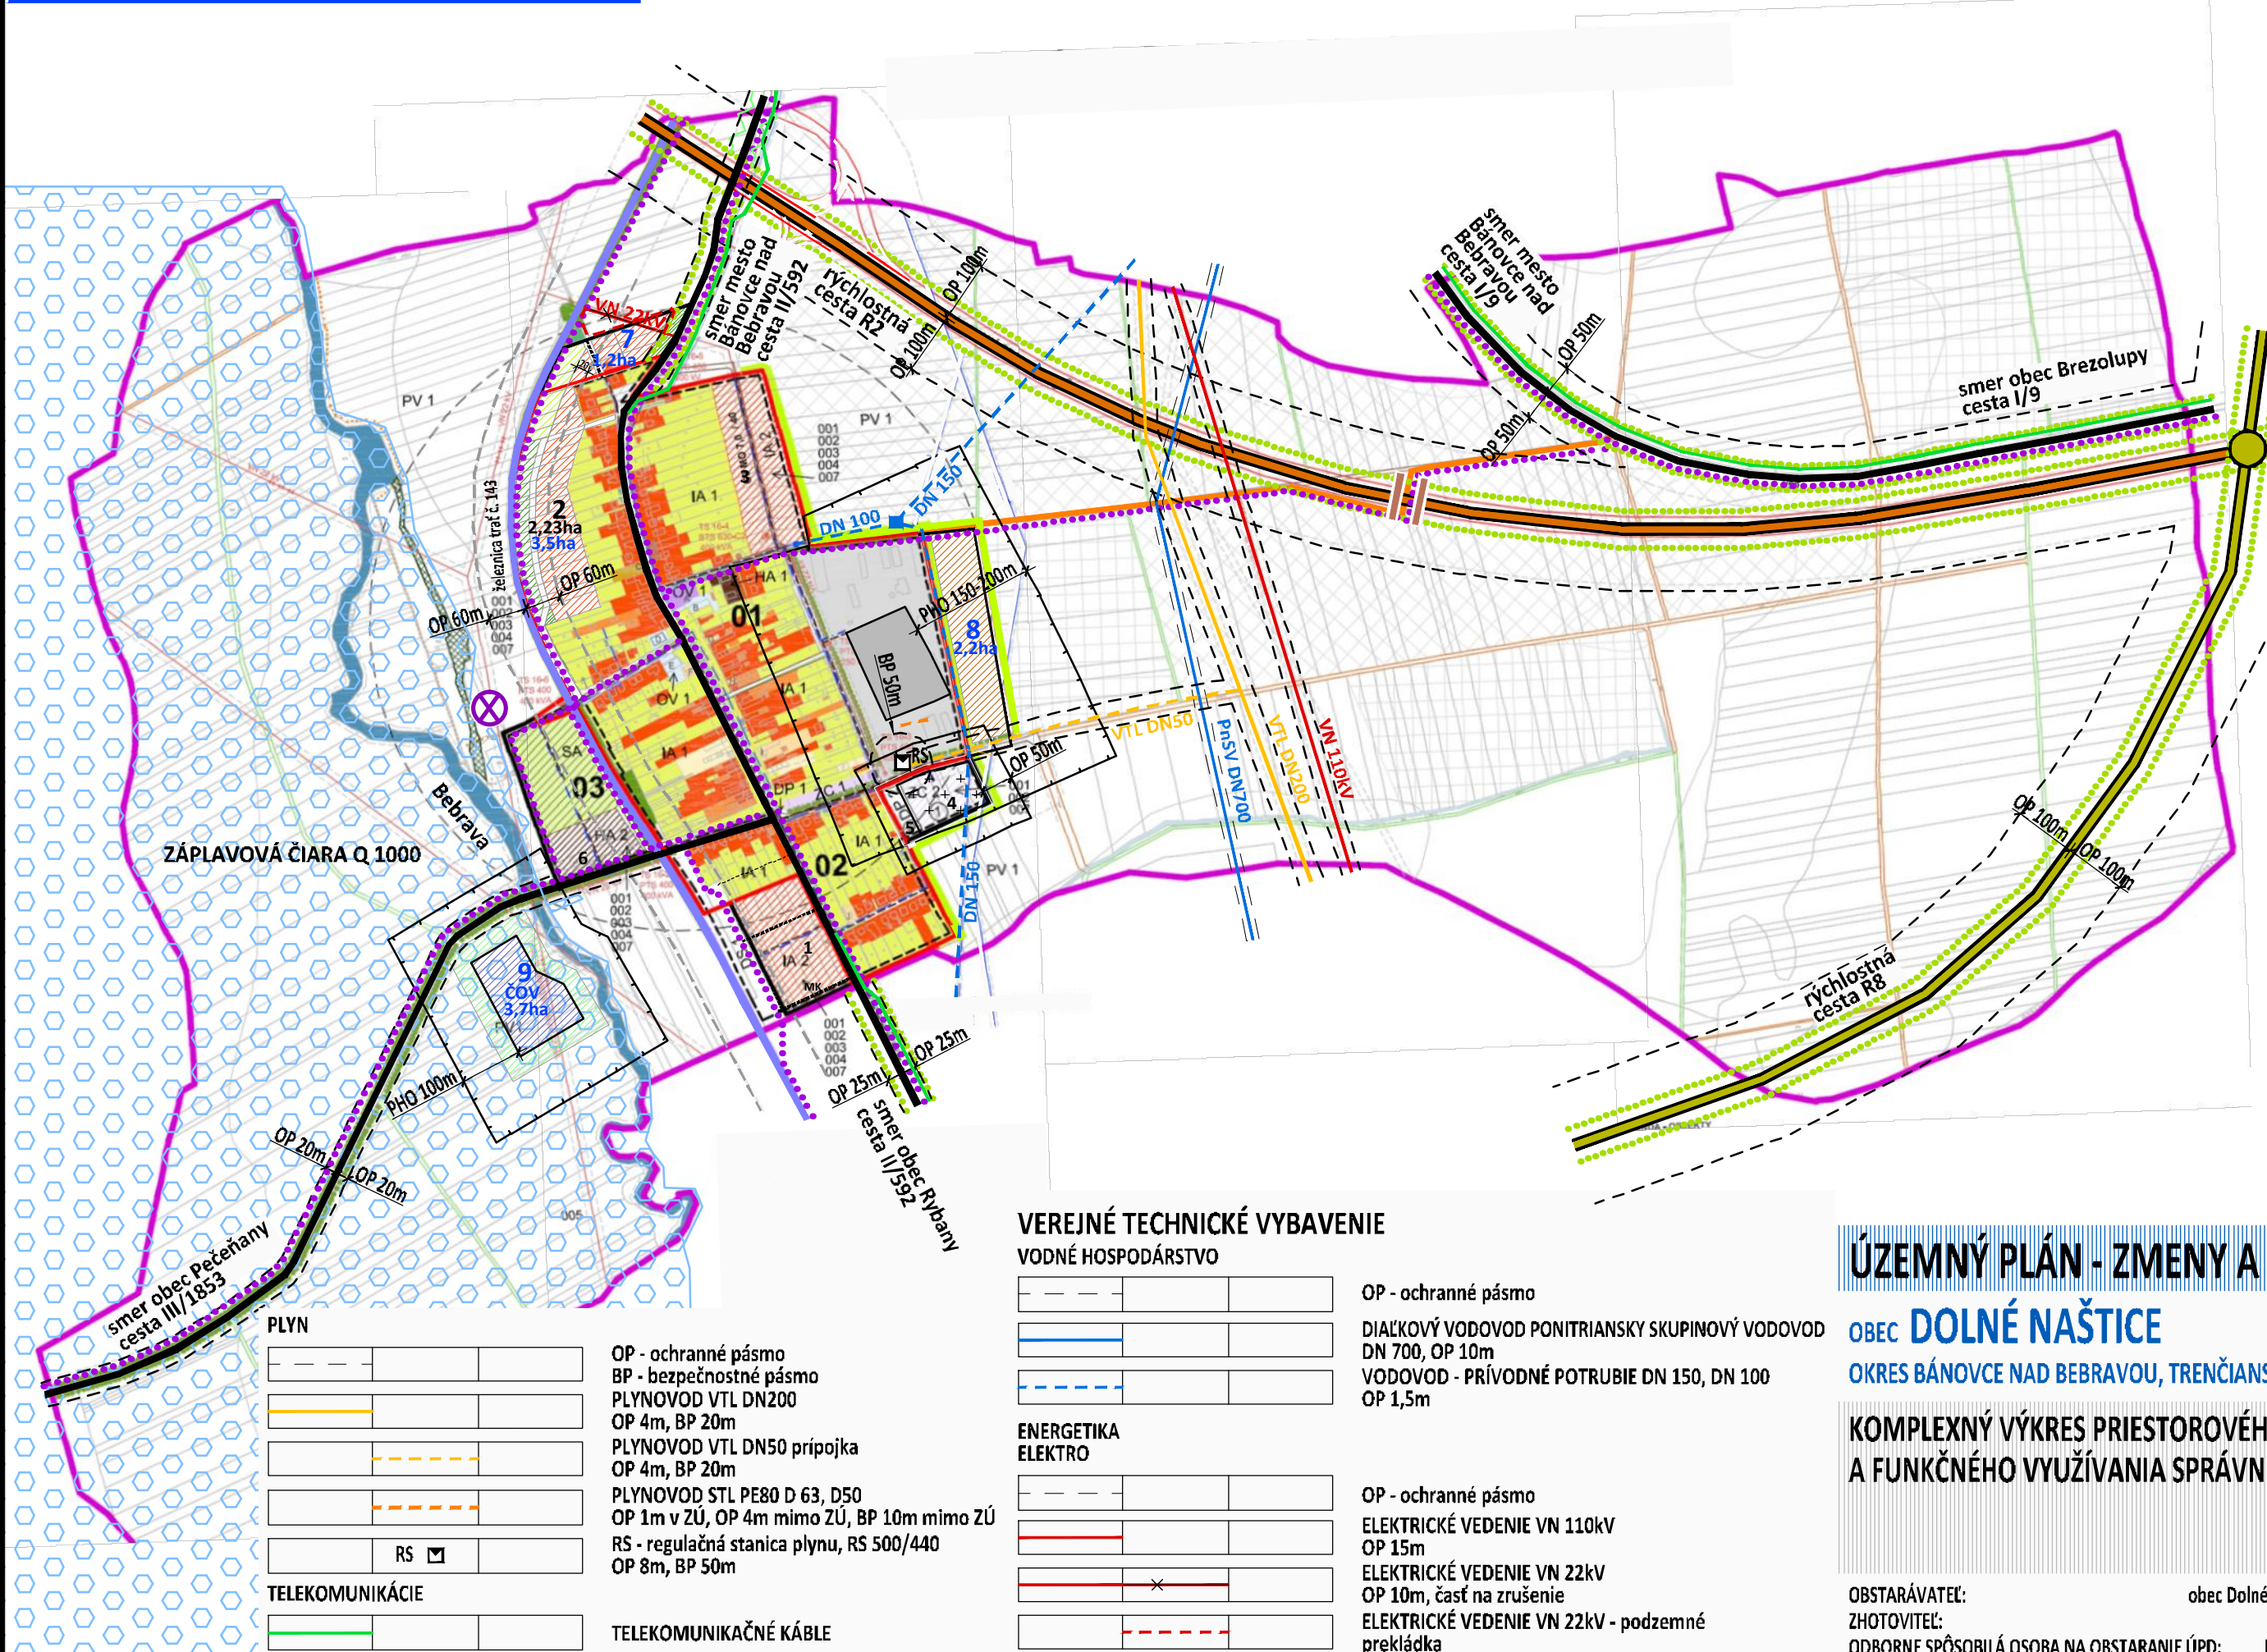

VYSVETLIVKY	STAV	NÁVRH	VÝHLAD
			HRANICA ZASTAVANÉHO ÚZEMIA OBCE K 1.1.1990
			HRANICA RIEŠENÉHO ÚZEMIA OBCE / HRANICA KATASTRA
			HRANICE A ČÍSLA URBANISTICKÝCH OKRSKOV
			OP - OCHRANNÉ PÁSMO
			PHO - PÁSMO HYGIENICKEJ OCHRANY
			PLOCHY RODINNÝCH DOMOV
			SÚKROMNÁ ZELEŇ
			VEREJNÁ ZELEŇ
			AGROTURISTIKA, PODNIKANIE
			TECHNICKÁ INFRAŠTRUKTÚRA - ČOV
			PHO - 100m
			ČOV - IZOLAČNÁ ZELEŇ, ZEMNÝ OCHRANNÝ VAL
			POHREBISKO
			OP 50m
			PLOCHY HOSPODÁRSKÝCH OBJEKTOV - CHOV ZVIERAT
			PHO - 150-200m
			SKLÁDKA ODPADU
			opustená skládka bez prekrytia (nelegálna skládka)
VEREJNÉ DOPRAVNÉ VYBAVENIE			
			OP - ochranné pásmo
			RÝCHLOSTNÁ CESTA RZ, R8, OP 100m
			MIMOÚROVŇOVÁ KRIŽOVATKA
			IZOLAČNÁ ZELEŇ V OP CIEST
			CESTA I. TRIEDY I/9, OP 50m
			CESTA II. TRIEDY III/592, OP 25m
			CESTA III. TRIEDY III/1835, OP 20m
			POĽNÉ CESTY
			CYKLISTICKÁ KOMUNIKÁCIA - miestna voľná šírka 3m
			MOST
			OP - ochranné pásmo
			ŽELEZNICE
			ŽELEZNICA TRAT' č. 143, OP 60m

ÚZEMNÝ PLÁN - ZMENY A DOPLNKY č. 1/2016 - NÁVRH

OBEC DOLNÉ NAŠTICE
OKRES BÁNOVCE NAD BEBRAVOU, TREŇČIANSKY KRAJ

KOMPLEXNÝ VÝKRES PRIESTOROVÉHO USPORIADANIA A FUNKČNÉHO VYUŽÍVANIA SPRÁVNEHO ÚZEMIA

02

OBSTARÁVATEĽ: obec
ZHOTOVITEĽ:
ODBORNE SPÔSOBILÁ OSOBA NA OBSTARANIE ÚPD:

obec Dolné Naštice, starosta obce Marián Petreje, 957 01 Dolné Naštice č. 36, 0903 370 485, obecdolnenastice@stonline.sk
Ing. arch. Janka Privalincová, Azalková 11, 949 01 Nitra, 0905 116 554, jprivalincova@gmail.com
EÚPD: Ing. Katarína Francová, Puškinova 1494/7, 955 01 Topoľčany, tel. 0904 186 306, katarina.francova@topolcany.sk

