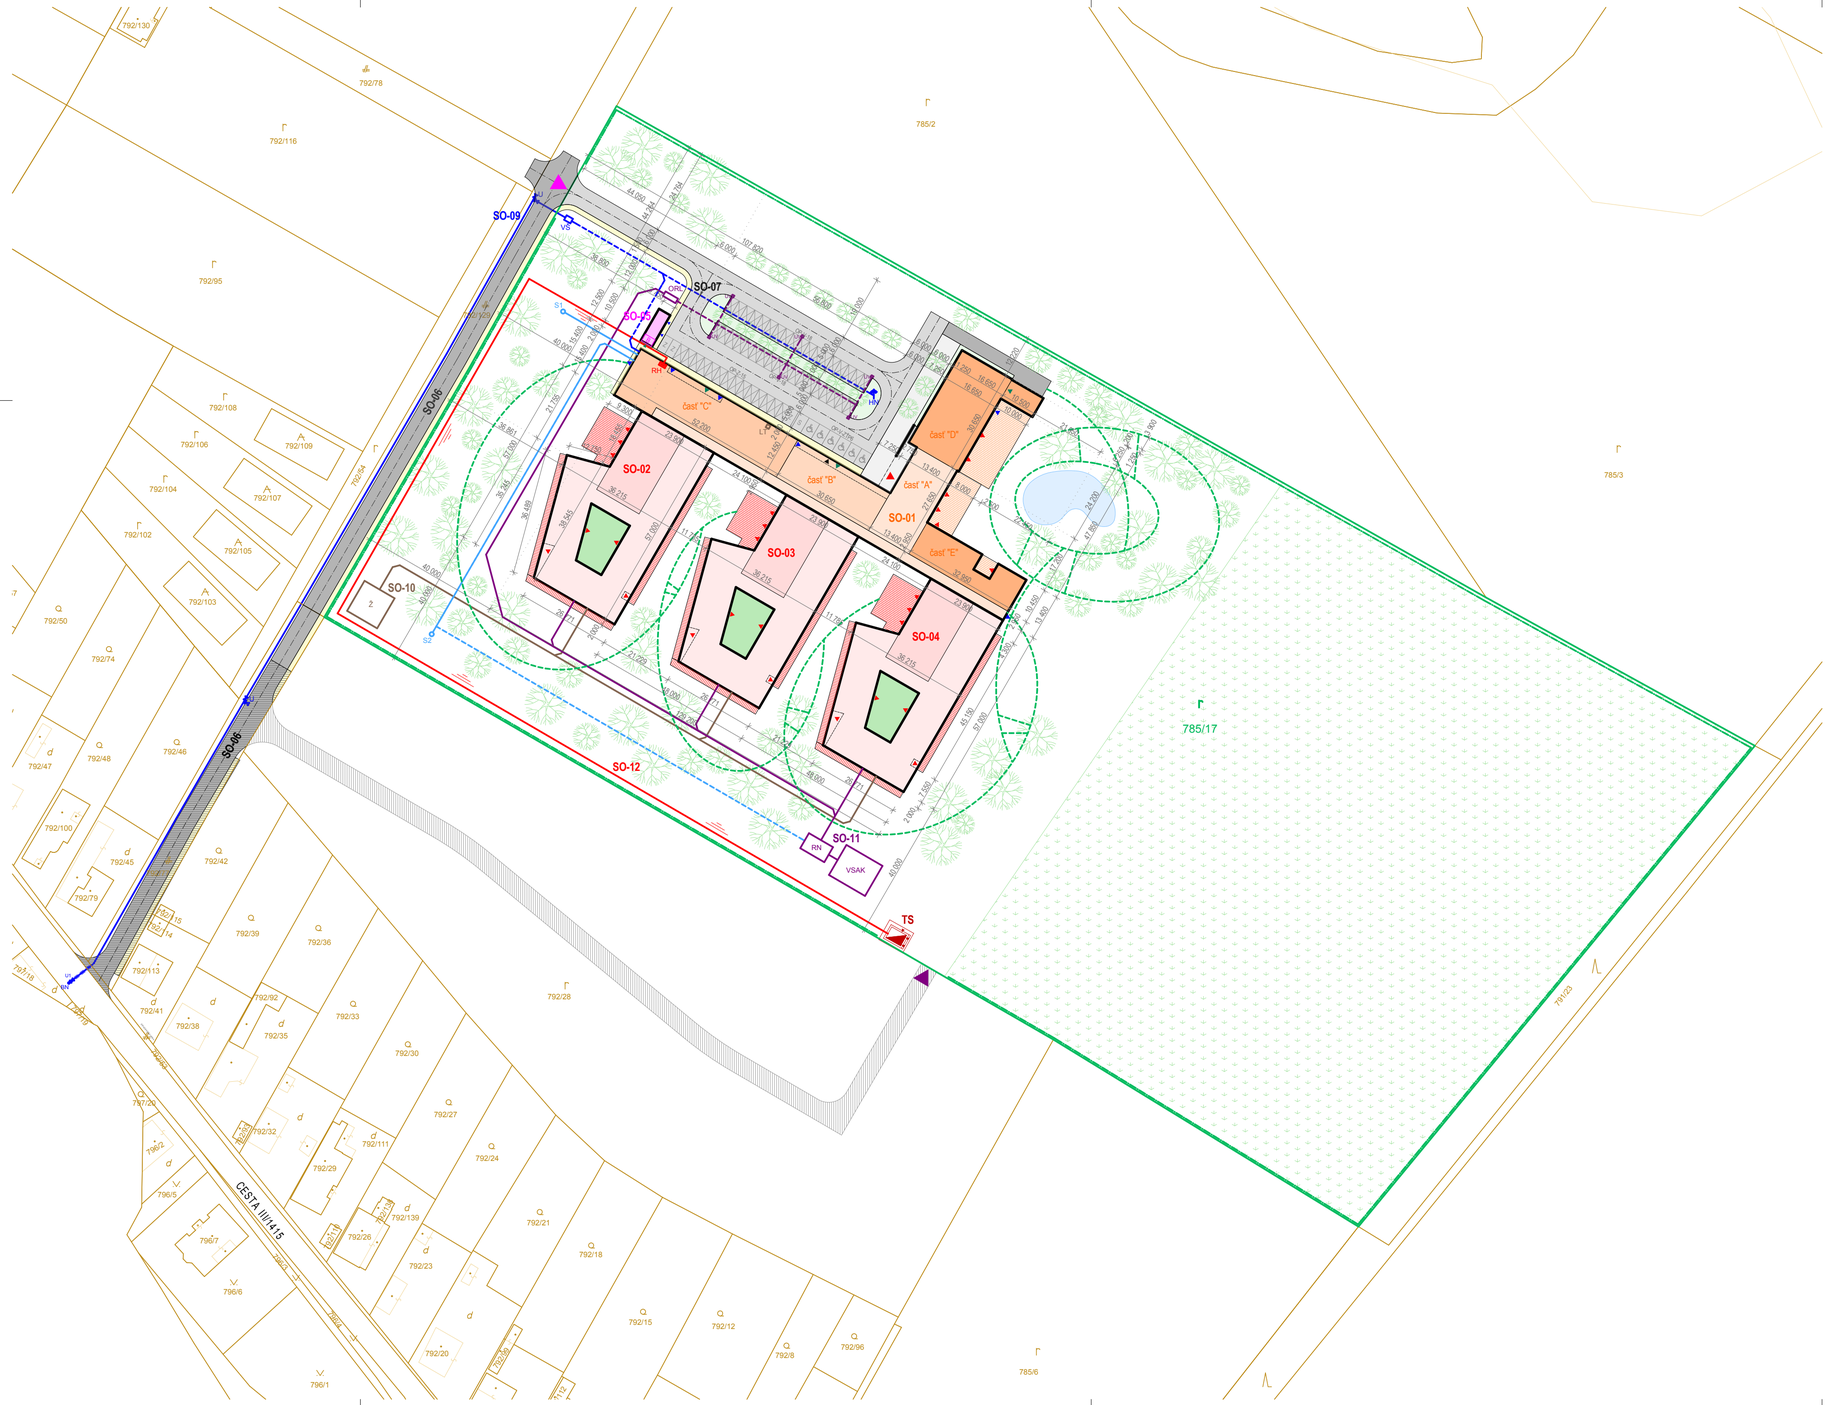


LEGENDA - mapového podkladu

787/15	RIEŠENÉ ÚZEMIE PARCELY KN C **787/15**
785/17	PARCELY C
	BUDOVA MUROVANÁ
d	DVOR
	CESTA, KOMUNIKÁCIA
	ZÁHRADA
	OSTATNÉ PLOCHY
	ORNÁ PÔDA
	LES BEZ ROZLÍŠENIA

LEGENDA - podmieňujúce predpoklady - PD: "Stavebné pozemky pre výstavbu rodinných domov"

	NAVRHOVANÁ PRÍSTUPOVÁ CESTA A DOPRAVNÁ KOMUNIKÁCIA PRE IBV V 1.etape je nutné zrealizovať prístupovú komunikáciu pre "TS" a hasičskú techniku s min.šírkou 3 m a únosnosťou na zaťaženie jednou nápravou vozidla minimálne 80 kN
TS	NAVRHOVANÁ TRAFOSTANICA TS EH5 s tr. 2x630 kVA

LEGENDA - navrhované stavebné objekty

SO-01	**SO-01 - POLYFUNKČNÁ BUDOVA** ZASTAVANÁ PLOCHA **2676,66 m²**
	SPEVNENÉ PLOCHY PRIRADENÉ K SO-01 PLOCHA **406,37 m²**
SO-02	**SO-02 - ZARIADENIE PRE SENIOROV** - PAVILÓN č.1 ZASTAVANÁ PLOCHA **1477,24 m²**
	SPEVNENÉ PLOCHY PRIRADENÉ K SO-02 PLOCHA **358,46 m²**
SO-03	**SO-03 - ŠPECIALIZOVANÉ ZARIADENIE** - PAVILÓN č.2 ZASTAVANÁ PLOCHA **1477,24 m²**
	SPEVNENÉ PLOCHY PRIRADENÉ K SO-03 PLOCHA **358,46 m²**
SO-04	**SO-04 - ZARIADENIE PRE SAMOPLATCOV** - PAVILÓN č.3 ZASTAVANÁ PLOCHA **1477,24 m²**
	SPEVNENÉ PLOCHY PRIRADENÉ K SO-04 PLOCHA **358,46 m²**
SO-05	**SO-05 - PRÍSTREŠOK NA SMETNÉ NÁDOBY** ZASTAVANÁ PLOCHA **39,37 m²**
B	PRIESTOR NA ODLOŽENIE BICYKLOV
	VSTUP / VÝCHOD UBYTOVANÍ / NÁVŠTEVNÍCI
	VSTUP / VÝCHOD ZAMESTNANCI
	VSTUP / VÝCHOD ZÁSOBOVANIE
	ODVOZ / PRÍVOZ LEŽIACEHO / ZOSNULÉHO
SO-06	**SO-06 - PRÍSTUPOVÁ KOMUNIKÁCIA**
	DOPRAVNÁ KOMUNIKÁCIA PARCELA CKN **792/53** PLOCHA **21,05 m²** PARCELA CKN **792/77** PLOCHA **697,03 m²** PARCELA CKN **792/129** PLOCHA **869,90 m²**
	SÚBEH DOPRAVNEJ KOMUNIKÁCIE S NÁVRHOM Z PD: "Stavebné pozemky pre výstavbu rodinných domov"
	CHODNÍK PARCELA CKN **792/77** PLOCHA **144,29 m²** PARCELA CKN **792/129** PLOCHA **202,74 m²**
	SÚBEH CHODNÍKA S NÁVRHOM Z PD: "Stavebné pozemky pre výstavbu rodinných domov"
	HLAVNÝ VJAZD DO RIEŠENÉHO ÚZEMIA
	VEDLAJŠÍ VJAZD DO RIEŠENÉHO ÚZEMIA
SO-07	**SO-07 - MANIPULAČNÉ A ODSTAVNÉ PLOCHY**
	DOPRAVNÁ KOMUNIKÁCIA + ODSTAVNÉ PLOCHY PLOCHA **2213,28 m²**
OP-V-36	ODSTAVNÉ PLOCHY - PRE VEREJNOSŤ - POČET: 36 ROZMER STÁTIA 5,0 x 2,6 m
OP-V-ZŤP6	ODSTAVNÉ PLOCHY - PRE VEREJNOSŤ /ZŤP/ - POČET: 6 ROZMER STÁTIA 5,0 x 3,5 m
OP-Z-15	ODSTAVNÉ PLOCHY - PRE ZAMESTNANCOV - POČET: 15 ROZMER STÁTIA 5,0 x 2,6 m
Z	PRIESTOR VYČLENENÝ PRE ZÁSOBOVANIE, ODVOZ STRAVY, ODPADU ODPADU
S	PRIESTOR VYČLENENÝ PRE SANITKU, VOZIDLO POHREBNEJ SLUŽBY
	SPEVNENÉ PLOCHY PREJAZDNÉ - ZÁSOBOVANIE PLOCHA **147,70 m²**
	SPEVNENÉ PLOCHY PREDPOLIE HLAVNÉHO VSTUPU PLOCHA **349,77 m²**
	CHODNÍK PLOCHA **265,96 m²**
SO-08	**SO-08 - SADOVÉ ÚPRAVY + VODNÁ PLOCHA**
	ŽIVÝ PLOT dl.1000 m Z DRUHOV POTENCIÁLNE SA VYSKYTUJÚCEJ VEGETÁCIE
	PEŠIA KOMUNIKÁCIA dl.950 m, MLAT
	STROMY 100 ks 30% OVOCNÉ STROMY STARÉ ODRODY, 30% ORECHY, 40% INÉ
	TERAPEUTICKÝ ZÁHRADA, PLOCHA cca 170 m²
	LÚKA, PLOCHA cca 2,5 ha
	VODNÝ BIOTOP, PLOCHA cca 300 m²
SO-09	**SO-09 - VODOVODNÁ PRÍPOJKA + STUDŇA**
	ROZŠÍRENIE VEREJNÉHO VODOVODU OD BODU NAPOJENIA "BN" PO UZÁVER "U3" KOPÍRUJE PD: "Stavebné pozemky pre výstavbu rodinných domov"
BN	BOD NAPOJENIA NA EXISTUJÚCI VEREJNÝ VODOVOD
U	UZÁVER ROZŠÍRENIA VEREJNÉHO VODOVODU
H = K	HYDRANT PODZEMNÝ DN80, ODKALŇOVAČ
	VODOVODNÁ PRÍPOJKA
VŠ	VODOMERNÁ ŠACHTA
	PRÍVOD VODY Z VŠ DO OBJEKTU A K HYDRANTU "HN"
HN	HYDRANT NADZEMNÝ DN100
S1	STUDŇA NA PRÍVOD VODY DO TEPELNÉHO ČERPADLA
S2	STUDŇA NA VRAT VODY Z TEPELNÉHO ČERPADLA
	PRÍVOD VODY DO TEPELNÉHO ČERPADLA
	VRAT VODY Z TEPELNÉHO ČERPADLA
	PRÍVOD VODY DO RETENČNEJ NÁDRŽE "RN"
SO-10	**SO-10 - SPLAŠKOVÁ KANALIZÁCIA + LAPAČ TUKOV + ŽUMPA**
	POTRUBIE SPLAŠKOVEJ KANALIZÁCIE
LT	LAPAČ TUKOV
Ž	ŽUMPA, ROZMER 10 x 10 x 5 m
SO-11	**SO-11 - DAŽĎOVÁ KANALIZÁCIA + RETENČNÁ NÁDRŽ + ORL**
	ZBERNÉ POTRUBIE DAŽĎOVEJ KANALIZÁCIE ZO STRIECH BUDOV
	ZBERNÉ POTRUBIE DAŽĎOVEJ KANALIZÁCIE Z ODSTAVNÝCH PLÔCH
UV	ULIČNÁ VPUSŤ
ORL	ODLUČOVAČ ROPNÝCH LÁTOK, ROZMER 1.5 x 4,16 x 2,3 m
RN	RETENČNÁ NÁDRŽ, ÚŽITKOVÝ OBJEM 100 m³ ROZMER 5 x 8 x 3 m
VSAK	VSAKOVACÍ SYSTÉM ZO VSAKOVACÍCH TVÁRNIC ROZMER 10,5 x 12,8 x 0,4 m
SO-12	**SO-12 - ELEKTRICKÁ PRÍPOJKA NN**
	PRÍPOJKA NN Z TRAFOSTANICE "TS" 3x KÁBEL 1-AYKY-J 4x240 mm2
RH	HLAVNÝ ROZVÁDZAČ

Investor: **Senior care Horný Bar a.s., IČO: 51224224** **Pri lesostepi 19, 841 10 Bratislava**		HIP, Autor projektu: **Ing.arch. Matej Brašeň, SKA 2081AA**
Miesto stavby: **okres: Dunajská Streda** **obec: Horný Bar, katastr.územie: Horný Bar,** **parcely CKN č.: 785/17**	Dátum:	**06/2018**
	Úroveň:	**ÚR**
Názov akcie: **Novostavba špecializovaného** **zariadenia a zariadenia pre seniorov**	Formát:	**8xA4**
	Mierka:	**1:1000**
Názov výkresu: **Zakreslenie stavby do katastrálnej mapy**	Časť projektu:	Číslo výkresu: **B1**