


KOMÁROVCE


Zmeny a Doplnky č.1

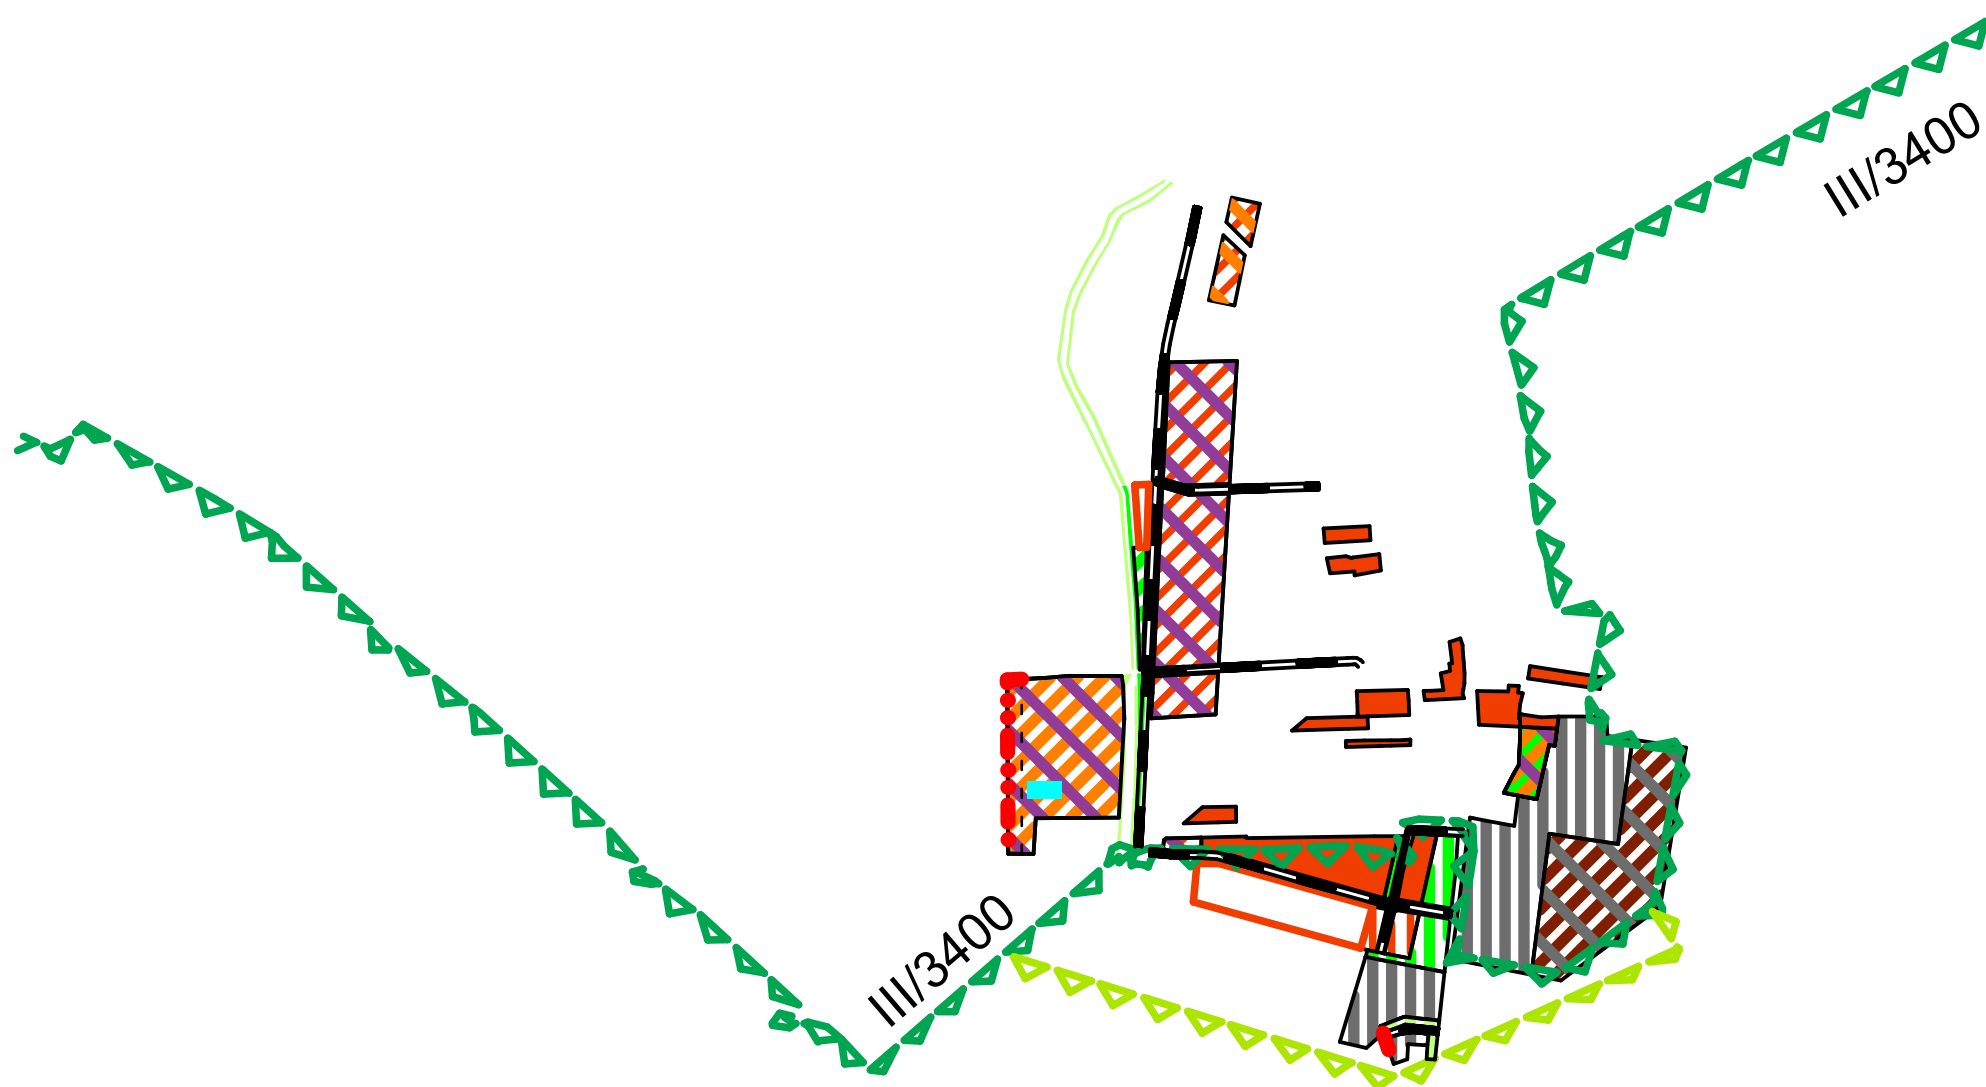

LEGENDA

STAV	NÁVRH	VÝHLAD	
			HRANICA NAVRHOVANEJ ZASTAVANOSTI ÚZEMIA PODĽA § 139a) ods.8 STAVEBNÉHO ZÁKONA
			CHVÚ KOŠICKÁ KOTLINA
			PLOCHY BÝVANIA (RODINNÉ DOMY) VRÁTANE SÚKROMNÝCH ZÁHRAD
			PLOCHY POLYFUNKČNÉ (BÝVANIE + OBČIANSKA VYBAVENOSŤ)
			PLOCHY POLYFUNKČNÉ (NEZÁVADNÁ VÝROBA + POĽNOHOSPODÁRSKA VÝROBA)
			PLOCHY POLYFUNKČNÉ (REKREÁCIA + BÝVANIE)
			PLOCHY POLYFUNKČNÉ (OBČIANSKA VYBAVENOSŤ + REKREÁCIA)
			PLOCHY POLYFUNKČNÉ (OBČIANSKA VYBAVENOSŤ + REKREÁCIA + ZELEŇ)
			PLOCHY VEREJNEJ ZELENÉ
			PLOCHY IZOLAČNEJ ZELENÉ, SPRIEVODNÁ ZELEŇ VODNÝCH TOKOV A INÁ NEUPRAVENÁ ZELEŇ
			PLOCHY NEZÁVADNEJ VÝROBY
			VODNÉ PLOCHY
			MIESTNE KOMUNIKÁCIE

Obstarávateľ: obec KOMÁROVCE

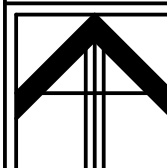

ÚZEMNÝ PLÁN OBCE KOMÁROVCE -
ZMENY a DOPLNKY č.1

M 1:10 000

07/2018

Autor: Ing. arch. Ladislav Timura
Profesní riešitelia: Ing. Juraj Jochmann
Ing. Marek Dubiel

Obsah: KOMPLEXNÝ NÁVRH PRIESTOROVÉHO USPORIADANIA
A FUNKČNÉHO VYUŽITIA KATASTRÁLNEHO ÚZEMIA