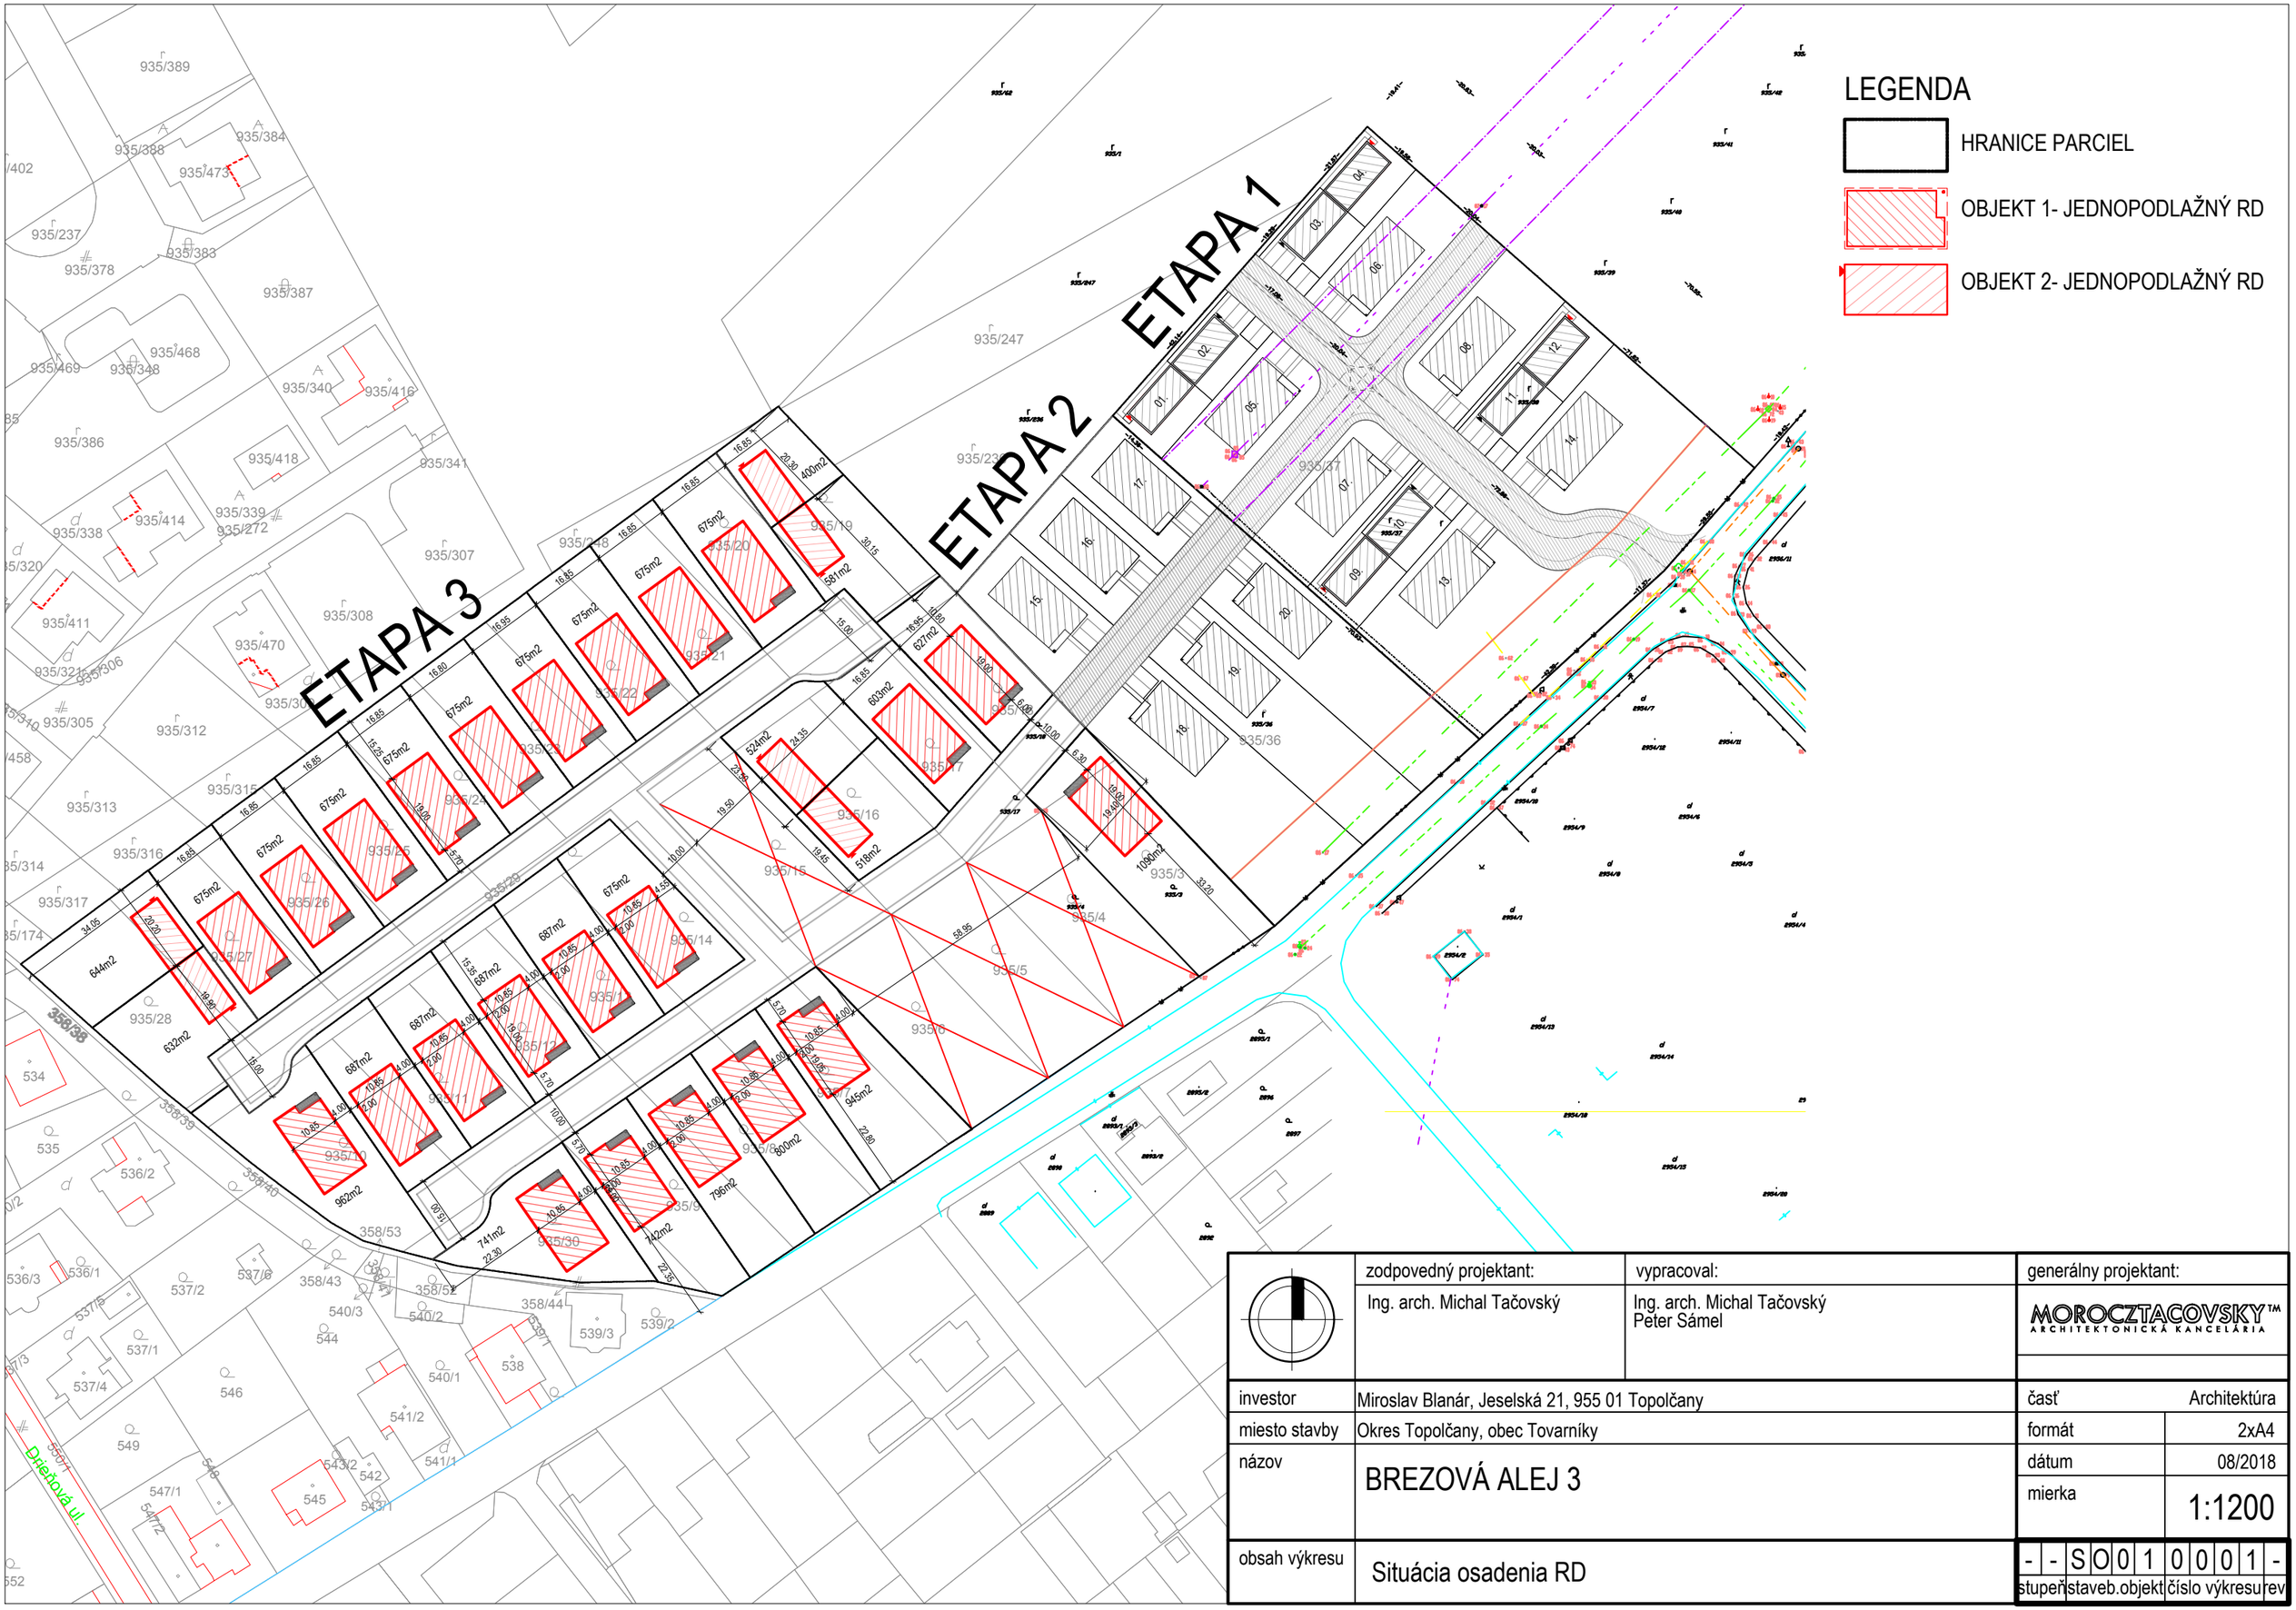

	zodpovedný projektant: Ing. arch. Michal Tačovský	vypracoval: Ing. arch. Michal Tačovský, Peter Sámel
		generálny projektant: MOROCZTACOVSKY™ ARCHITEKTONICKÁ KANCELÁRIA
investor	Miroslav Blanár, Jeselská 21, 955 01 Topoľčany	
miesto stavby	Okres Topoľčany, obec Tovarníky	
názov	BREZOVÁ ALEJ 3	
obsah výkresu	Situácia osadenia RD	

časť	Architektúra
formát	2xA4
dátum	08/2018
mierka	1:1200

stupeň	staveb.objekt	číslo výkresu	rev
- -	SO	01 0001	-