


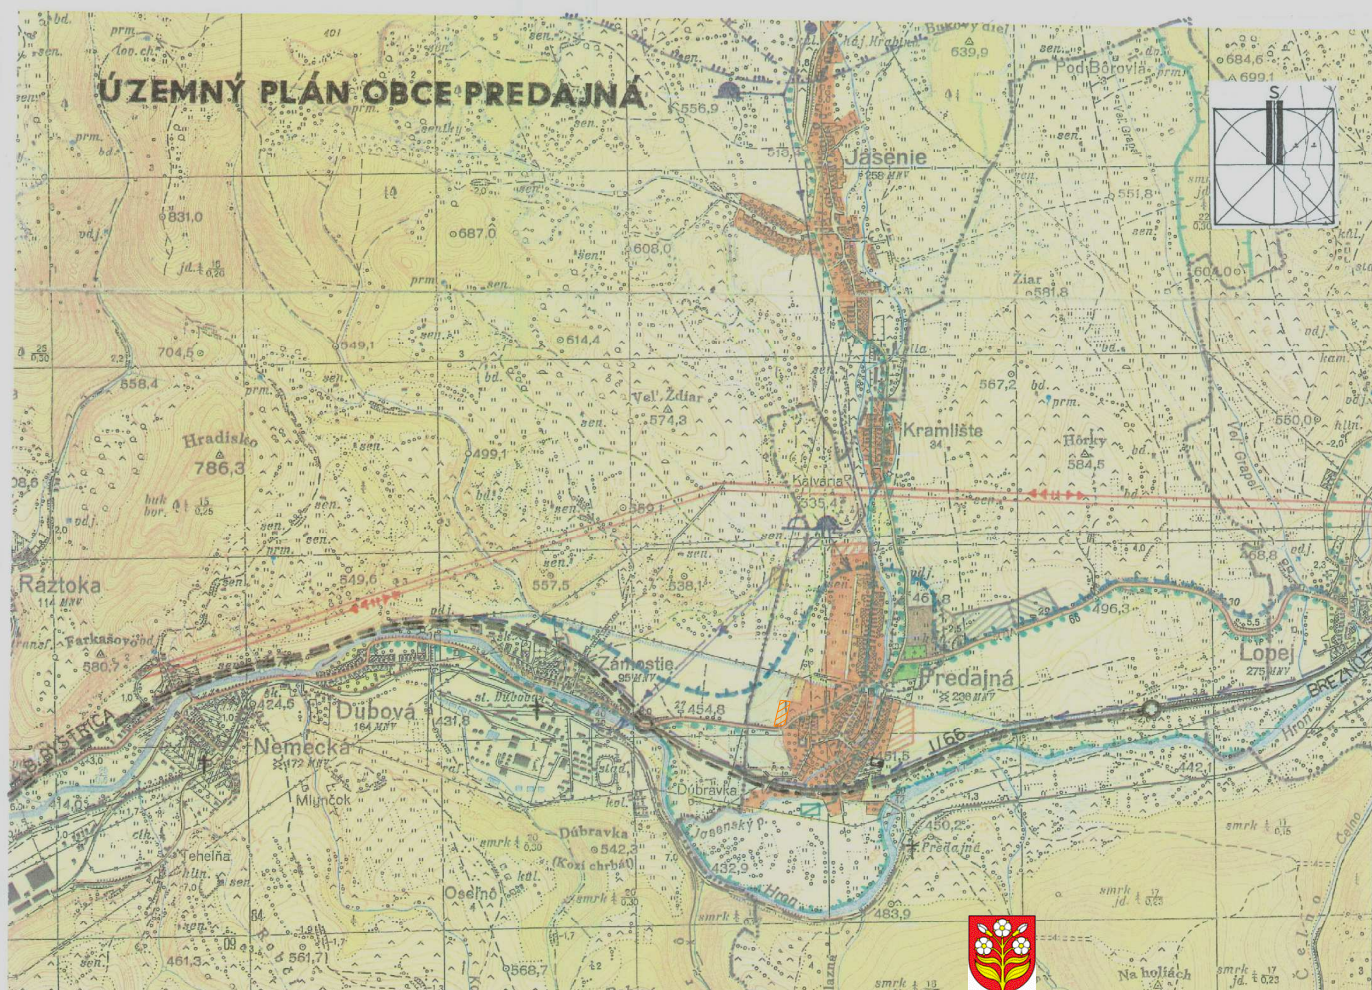

LEGENDA

STAV	ZNA/NAZOV VÝŠEĎ
	HRANICA KATASTRÁLNEHO ÚZEMIA
	HRANICA NAPANTU
	HRANICA OCHRANNÉHO PÁSMU NAPANTU
	HRANICA CHRÁNENEJ VODOHOSPODÁRSKEJ OBLASTI
	PHO ZDROJOV PITNÝCH VOD 2° A 3°
	HRANICA OCHRANNÝCH PÁSIEK VŠETKÝCH DRUHOV
	PLOCHY BÝVANIA, OBC. VYBAVENOSTI A ROZPTÝLENÉHO OSÍDLENIA
	PLOCHY ZARIADENÍ POĽNOHOSPODÁRSKEJ VÝROBY
	PLOCHY VÝROBY, PODNIKATEĽSKÝCH AKTIVÍT A ZARIADENÍ TECH. VYBAVENOSTI
	PLOCHY ŠPORTU REKREAČIE A CESTOVNÉHO RUCHU
	BEŽECKÉ TRATE
	CYKLOTRASY
	CESTA I. TRIEDY I/66
	ŽELEZIČNÁ TRAT'
	ŽELEZIČNÉ STANICE A ZASTÁVKY
	HOREHRONSKÝ SKUPINOVÝ VODOVOD
	TUNELOVÝ PRIVÁDZAČ DO MVE
	VODOVOD
	VODOJEMY
	KANALIZÁCIA
	PRIPRÁVOVANÁ ČISTIAREŇ ODPADOVÝCH VOD
	110KV VZDUŠNÉ VEDENIE
	REGULAČNÁ STANICA PLYNU
	VTL PLYNOVOD

TENTO PROJEKT BOL REALIZOVANÝ S FINANČNOU POMOCOU EURÓPSKEJ ÚNIE Z EURÓPSKEHO FONDU REGIONÁLNEHO ROZVOJA /ERDF/ PROSTREDNÍCTVOM OPERAČNEHO PROGRAMU ZÁKLADNÁ INFRAŠTRUKTÚRA, KTORÉHO RIADIACIAM ORGANÓM JE MINISTERSTVO VÝSTAVBY A REGIONÁLNEHO ROZVOJA SR



SPRACOVATEĽ INT-EXT BANSKÁ BYSTRICA SLÁDKOVIČOVA 92, TEL. 048/4161220

VED.PROJEKTANT	ZODP.PROJEKTANT	VYPRACOVAL	KONTROLOVAL
ING. ARCH. M. KRÁČ		ING. ARCH. M. KRÁČ	ING. ARCH. M. KRÁČ
OBSTARÁVATEĽ :	OBECNÝ ÚRAD PREDAJNÁ	ZÁK.ČÍSLO:	0021
PREDAJNÁ		DÁTUM:	03.2007
ÚZEMNÝ PLÁN OBCE		STUPEŇ:	ÚPN-0
		FORMÁT:	A3
		PROFESIA:	
NÁZOV VÝKRESU :		ŠÍRSIE VZŤAHY	
		MERITKO	1 : 25000
		ČÍSLO VÝKR.	1

ÚZEMNÝ PLÁN OBCE PREDAJNÁ

ZMENA A DOPLNOK Č. 2

PLOCHY A POZEMKY RODINNÝCH DOMOV

NÁLOŽKA SO ZMENOU A DOPLNKOM ŠÍRSÍCH VZŤAHOV



Obstarávateľ dokumentácie
Obec Predajná

ŠÍRSIE VZŤAHY
Autor dokumentácie: Ing.arch. Jozef Dižka
Zodpovedný odborný projektant: Ing.arch. Jozef Dižka

Dátum:
August 2018

Mierka:
1 : 25000

Číslo výkresu:

1