




ÚZEMNÝ PLÁN OBCE PREDAJNÁ

ZMENA A DOPLNOK č. 2

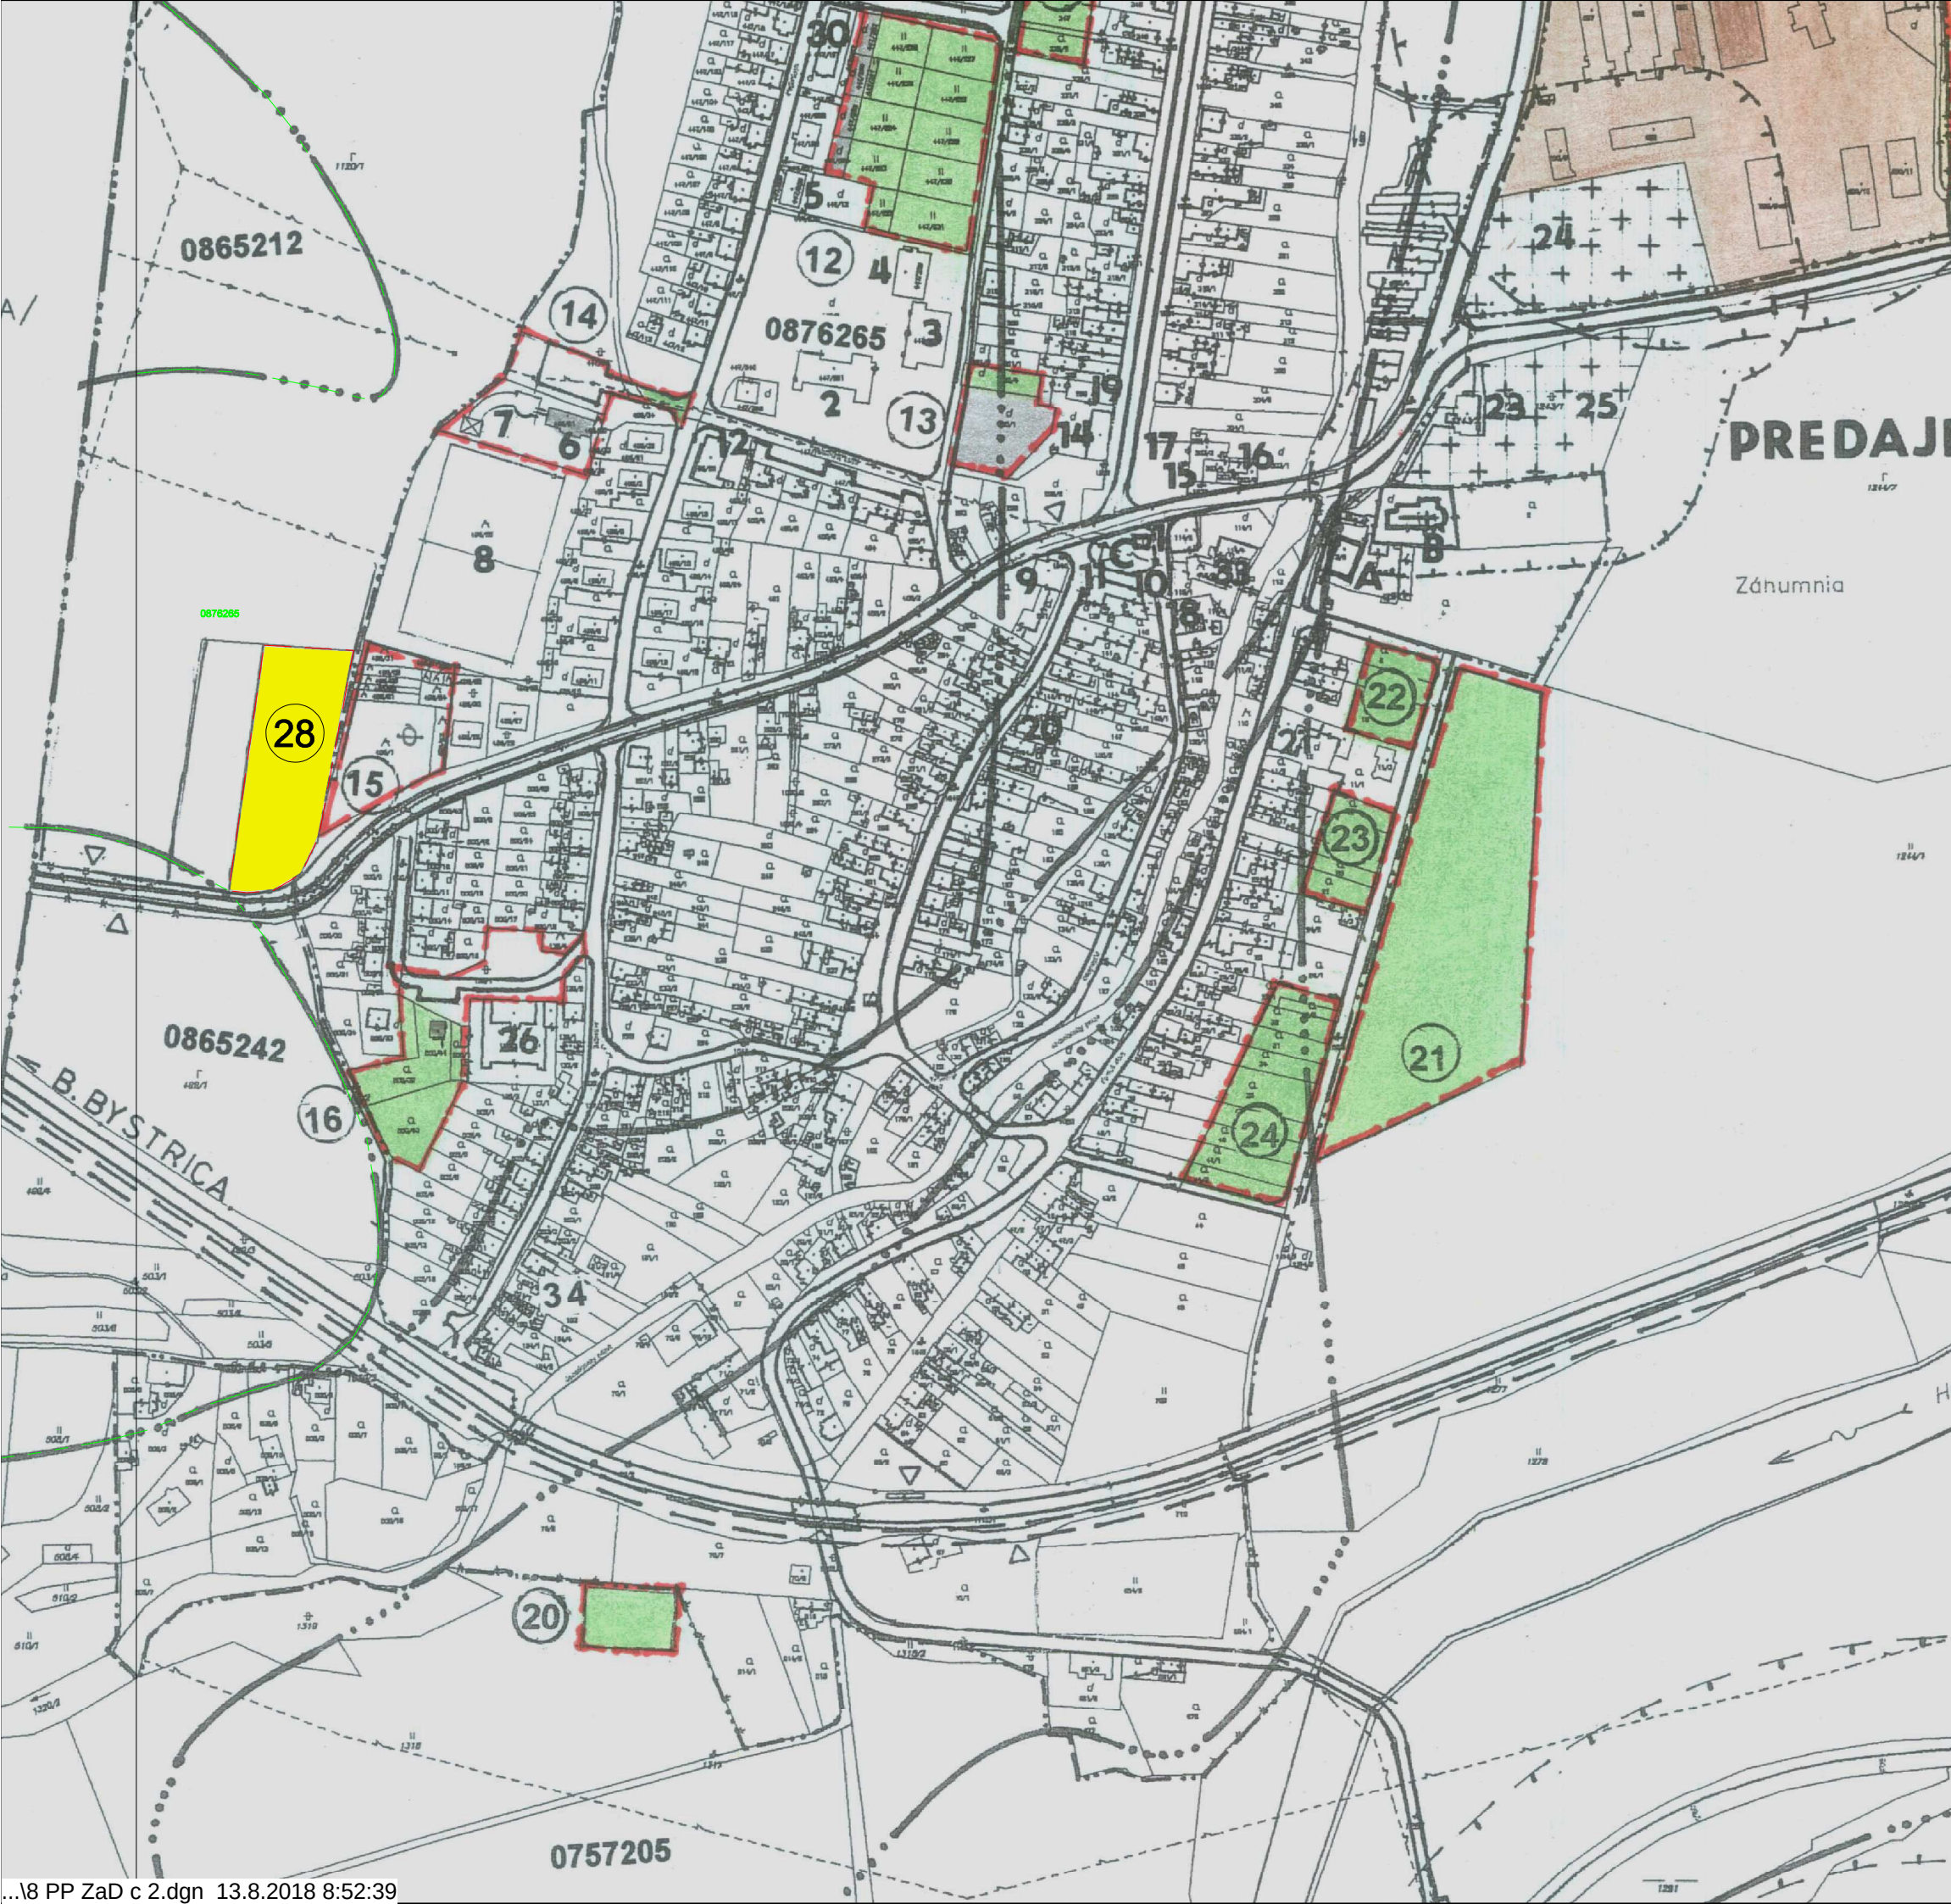


- HRANICA LOKALITY STAVEBNÉHO ZÁMERU
- ORNÁ PÓDA
- ČÍSLO LOKALITY STAVEBNÉHO ZÁMERU
- HRANICA BPEJ
- ČÍSLO BPEJ

LEGENDA:

- HRANICA KATASTRÁLNEHO ÚZEMIA OBCE
- HRANICA ZASTAVANÉHO ÚZEMIA OBCE K 1.1.1990.
- HRANICA BONITOVANEJ PÔDNO - EKOLOGICKEJ JEDNOTKY
- KÓD BONITOVANEJ PÔDNO - EKOLOGICKEJ JEDNOTKY
- HRANICA LOKALITY PREDPOKLADANÉHO ODŇATIA POL. PÔDY
- ČÍSLO LOKALITY PREDPOKLADANÉHO ODŇATIA POL. PÔDY
- ORNÁ PÓDA
- SADY A ZÁHRADY
- TRVALÉ TRÁVNE PORASTY
- ZASTAVANÉ PLOCHY A NÁDVORIA
- OSTATNÉ PLOCHY
- HOSPODÁRSKY DVOR
- OCHRANNÉ PÁSMO HOSPODÁRSKEHO DVORA

NÁLOŽKA SO ZMENOU A DOPLNKOM VÝKRESU OCHRANA
POĽNOHOSPODÁRSKEJ PODY - VÝREZ Z VÝKRESU č. 8 ÚPN OBCE M 1: 5000

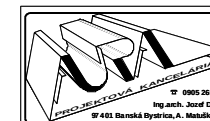

Obstarávateľ dokumentácie
Obec Predajná

KOMPLEXNÝ VÝKRES PRIESTOROVÉHO
USPORIADANIA A FUNKČNÉHO
VYUŽITIA ÚZEMIA

Autor dokumentácie: Ing. arch. Jozef Dižka
Zodpovedný odborný
projektant: Ing. arch. Jozef Dižka

Dátum:
August 2018

Mierka:
1 : 5000

Číslo
výkresu:

8