


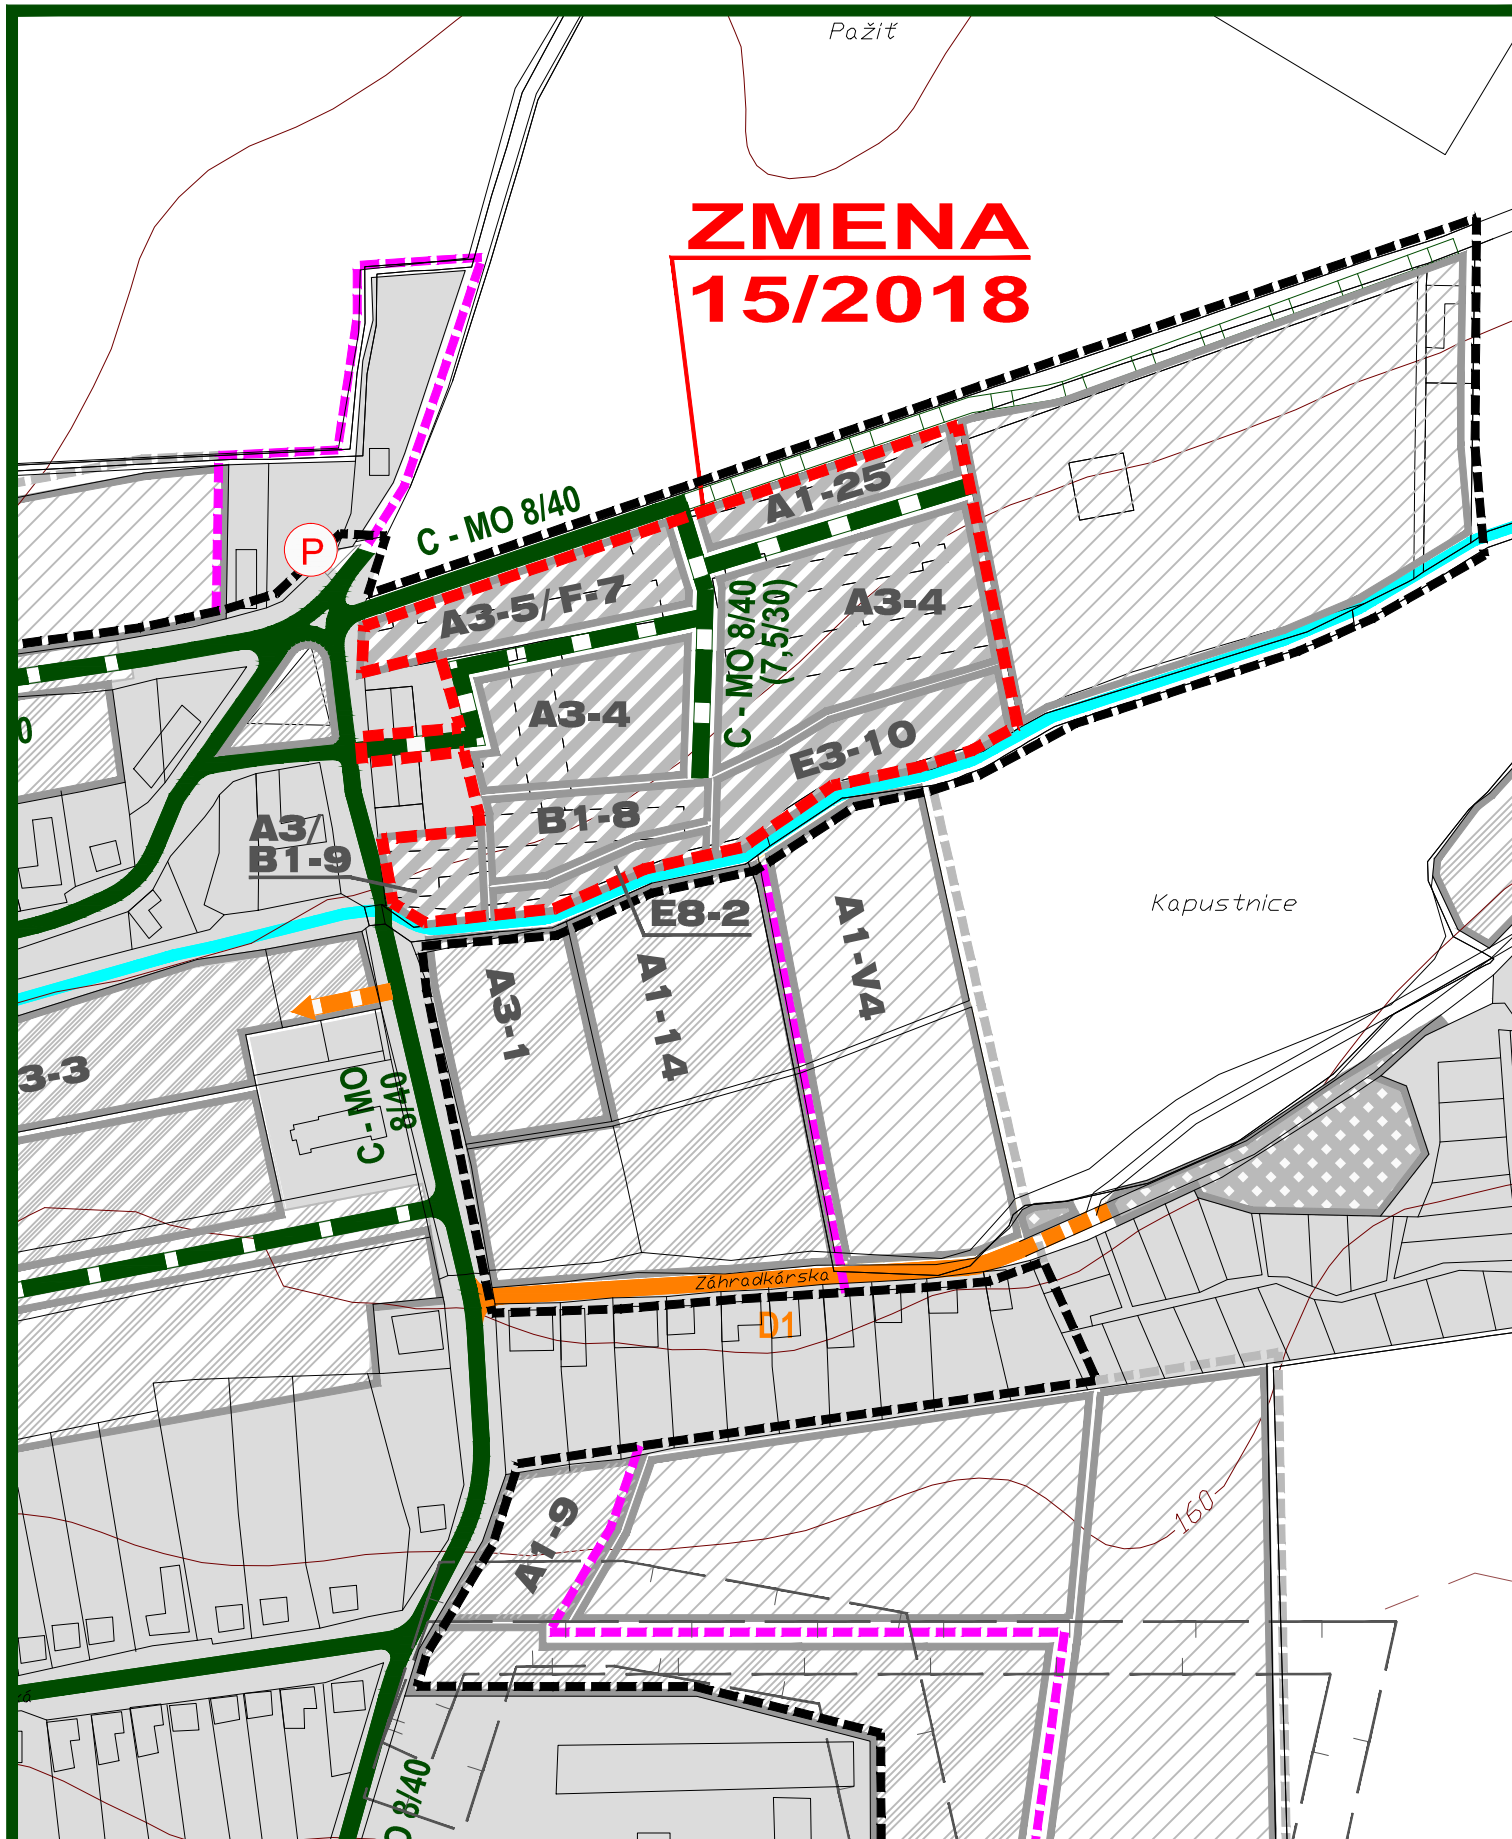

ZMENA 15/2018 - NÁVRH SEA ÚZEMNÝ PLÁN OBCE ŠPAČINCE

VÝKRES VEREJNÉHO DOPRAVNÉHO
VYBAVENIA



OBJEDNÁVATEĽ: OBEC ŠPAČINCE
HL. RIEŠITEĽ: ING. ARCH. EVA KRUPOVÁ
SPRACOVANÉ: SEPTEMBER, 2018

M 1:2880

SCHVÁLENÝ NÁVRH RIEŠENIA ÚZEMNÉHO PLÁNU OBCE, VRÁTANE JEHO ZMIEN

Stav	Návrh	Výhľad	
			Hranica katastrálneho územia
			Hranica zastavaného územia k 1. 1. 1990
			Hranica zastavaného územia
			Funkčné plochy
			Vodné toky a plochy
			Cesty II. triedy
			Miestne komunikácie obslužné
			Miestne komunikácie ukludnené
			Miestna komunikácia ukludnená určená na zrušenie
			Nespevnené komunikácie
			Popis komunikácií
			Ochranné pásma všetkých druhov
			Ochranné pásma určené na zrušenie
			Statická doprava - parkoviská
			Hromadná doprava - zastávky SAD
			Úprava križovatky
			Označenie rozvojových lokalít

ZMENA 15/2018

Návrh

	Hranica riešeného územia zmeny 15/2018
	Funkčné plochy
	Miestne komunikácie obslužné

ZMENA 15/2018 - NÁVRH SEA ÚZEMNÝ PLÁN OBCE ŠPAČINCE

VÝKRES VEREJNÉHO DOPRAVNÉHO
VYBAVENIA



OBJEDNÁVATEĽ: OBEC ŠPAČINCE
HL. RIEŠITEĽ: ING. ARCH. EVA KRUPOVÁ
SPRACOVANÉ: SEPTEMBER, 2018

M 1:2880