




ZMENA 15/2018 - NÁVRH SEA
ÚZEMNÝ PLÁN OBCE
ŠPAČINCE

VÝKRES TECHNICKÉHO VYBAVENIA
VODNÉ HOSPODÁRSTVO

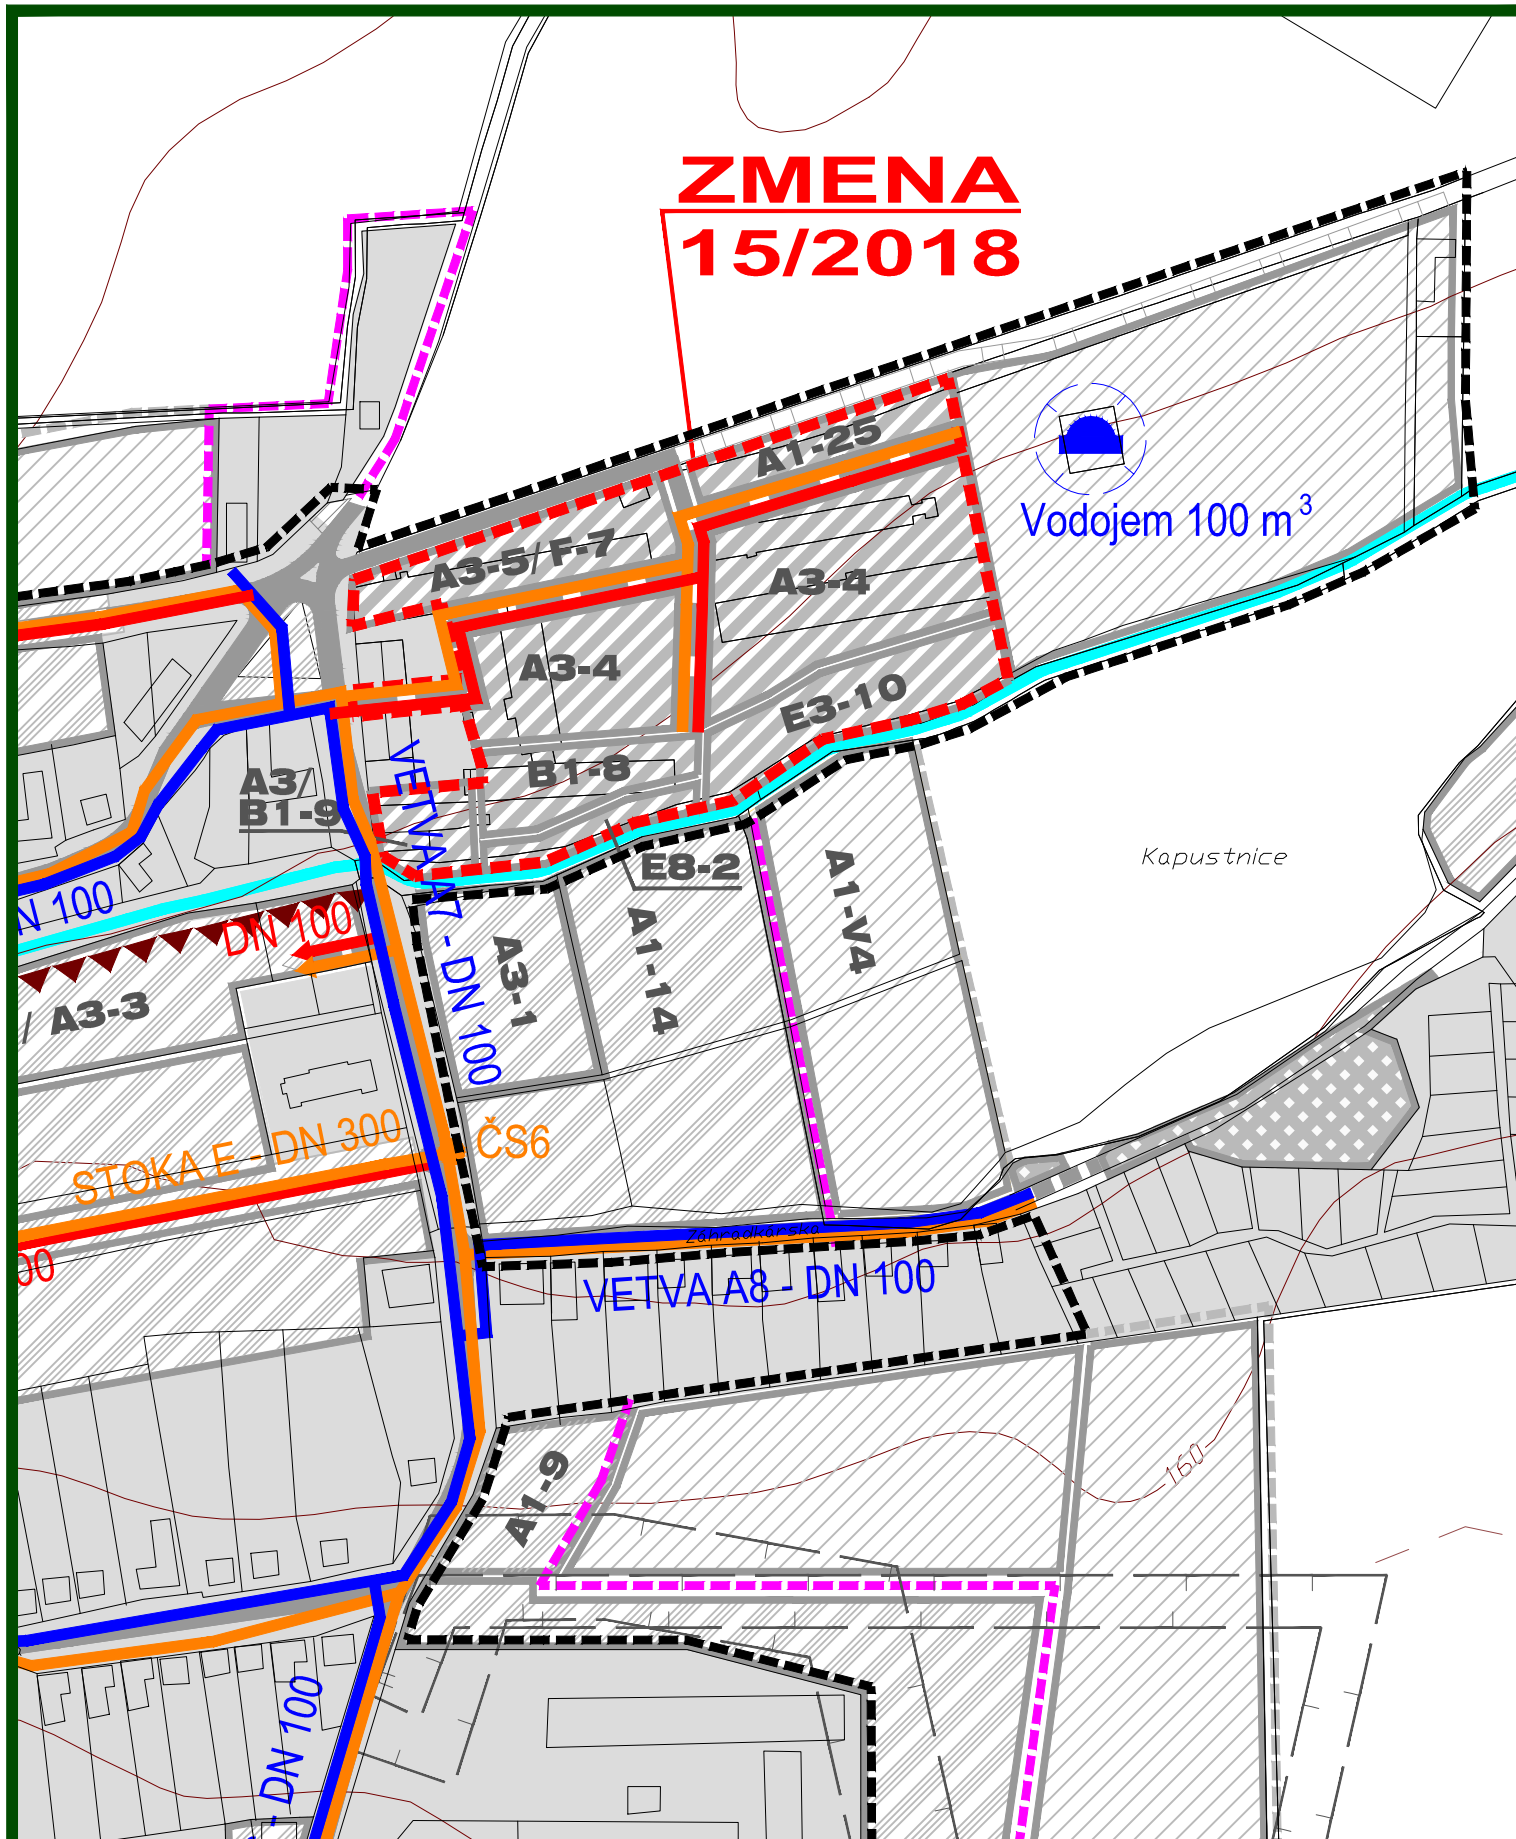

OBJEDNÁVATEĽ: OBEC ŠPAČINCE
HL. RIEŠITEĽ: ING. ARCH. EVA KRUPOVÁ
SPRACOVANÉ: SEPTEMBER, 2018

M 1:2880

SCHVÁLENÝ NÁVRH RIEŠENIA ÚZEMNÉHO PLÁNU OBCE VRÁTANE JEHO ZMIEN

Stav	Návrh	Výhľad	
			Hranica katastrálneho územia
			Hranica zastavaného územia k 1. 1. 1990
			Hranica zastavaného územia
			Funkčné plochy
			Vodné toky a plochy
			Súvislé parkovacie plochy
			Cesty II/III. triedy, miestne a účelové komunikácie
			Účelové komunikácie mimo zastavaného územia
			Označenie rozvojových lokalít
			Diaľkový privádzač Dobrá Voda - Dechtice - Trnava
			Vodovod
			Vežový vodojem
			Hranica pásma hygienickej ochrany vodojemu
			Kanalizačný privádzač
			Obecná kanalizácia
			ČOV
			Čistička odpadových vôd
			Čerpacia stanica

ZMENA 15/2018

Návrh	
	Hranica riešeného územia zmeny 15/2018
	Funkčné plochy
	Vodovod
	Kanalizácia

ZMENA 15/2018 - NÁVRH SEA
ÚZEMNÝ PLÁN OBCE
ŠPAČINCE

VÝKRES TECHNICKÉHO VYBAVENIA
VODNÉ HOSPODÁRSTVO



OBJEDNÁVATEĽ: OBEC ŠPAČINCE
HL. RIEŠITEĽ: ING. ARCH. EVA KRUPOVÁ
SPRACOVANÉ: SEPTEMBER, 2018

M 1:2880