




ZMENA 15/2018 - NÁVRH SEA ÚZEMNÝ PLÁN OBCE ŠPAČINCE

VÝKRES OCHRANY PRÍRODY A
TVORBY KRAJINY

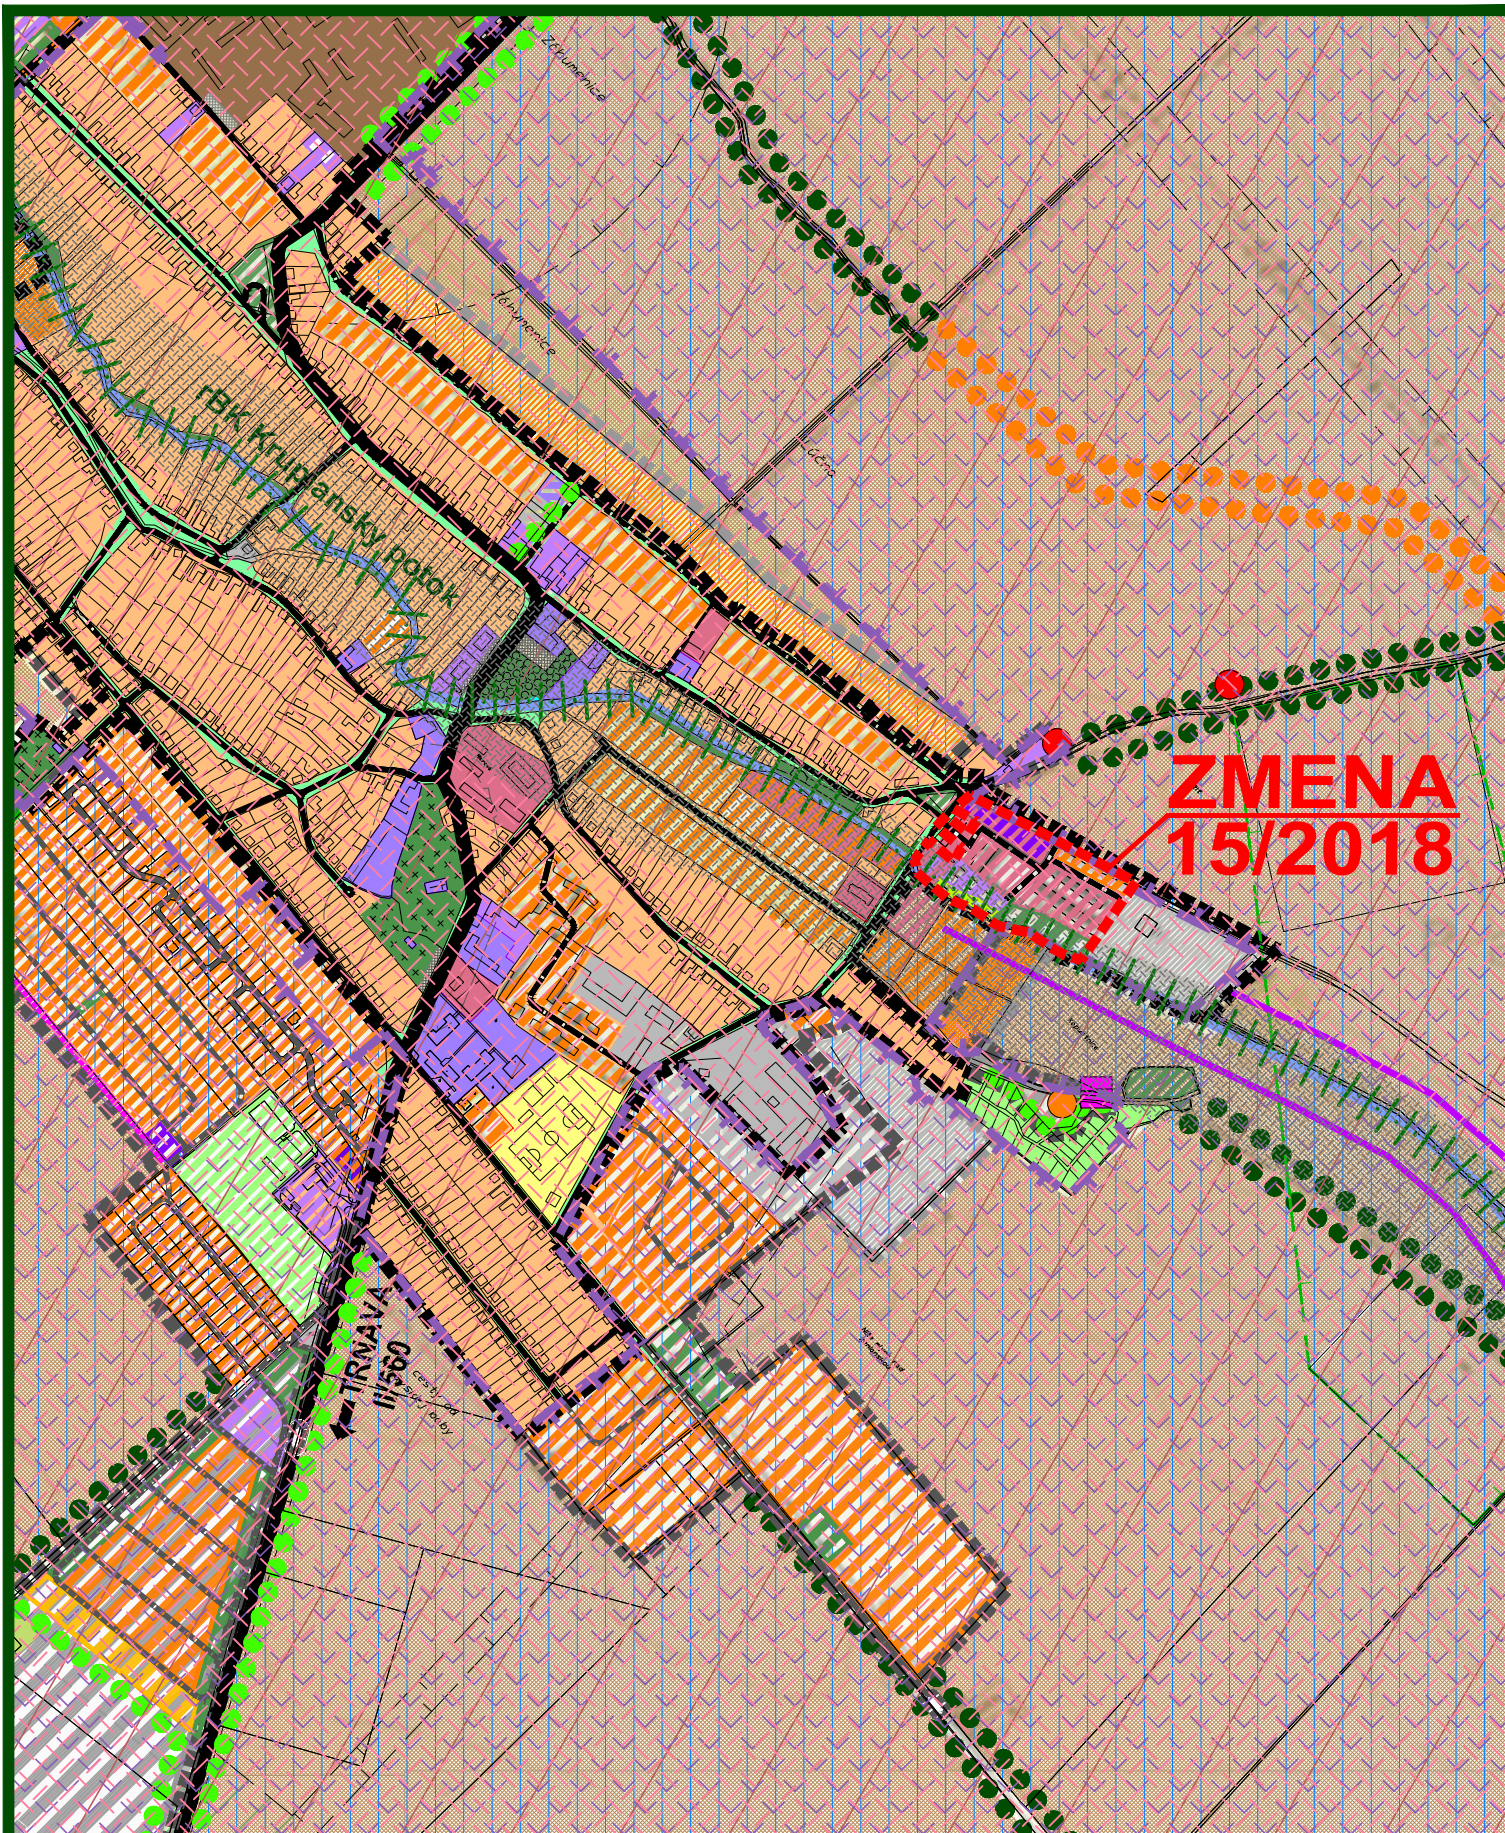

OBJEDNÁVATEĽ: OBEC ŠPAČINCE
HL. RIEŠITEĽ: ING. ARCH. EVA KRUPOVÁ
SPRACOVANÉ: SEPTEMBER, 2018

SCHVÁLENÝ NÁVRH RIEŠENIA ÚZEMNÉHO PLÁNU OBCE VRÁTANE JEHO ZMIEN

Stav	Návrh	Výhľad	
			Hranica katastrálneho územia
			Hranica zastavaného územia k 1. 1. 1990
			Hranica zastavaného územia
			Zastavané plochy - rodinné domy / byty
			Plochy nekomerčnej občianskej vybavenosti
			Plochy komerčnej obč. vybavenosti - obchody a služby
			Športové zariadenia
			Poľnohospodárska výroba
			Priemyselná výroba a služby
			Orná pôda
			Záhradkárské osady
			Vinice
			Verejná zeleň / cintorín
			Plochy funkčne zmiešané - služby a bývanie
			Plochy zelene - záhradnícky areál / vnútroareálová zeleň
			Plochy areálovej zelene
			Vodné plochy a toky
			Plochy závlah
			Regionálny biokoridor
			Lokálny biokoridor
			Izolačná zeleň, doplniť
			Líniová zeleň
			Pufračná zóna
			Cesty a miestne komunikácie
			Účelové komunikácie mimo zastavaného územia
			Skládky evidované MŽP SR
			prekrytia - nelegálna / mimo prevádzky - definitívne uzavretá
			Environmentálna záťaž evidovaná MŽP SR
			(podľa IS Environmentálnych záťaží SR)
			Výhradné ložisko "Špačince, zemný plyn (13)" s určeným dobývacím priestorom (DP)
			Prieskumné územie (PÚ) Trnava - horľavý zemný plyn (P3/14)
			Hranica a plochy CHVÚ Špačince - Nižná
			Územie s nízkym / stredným radónovým rizikom

ZMENA 15/2018

Návrh

	Hranica riešeného územia zmeny 15/2018		Plochy funkčne zmiešané - nekomerčná ov / bývanie
	Plochy nízkopodlažnej bytovej zástavby - rodinné domy		Plochy verejnej zelene
	Plochy viacpodlažnej bytovej zástavby - bytové domy		Plochy areálovej zelene
	Plochy komerčnej obč. vybavenosti - obchody a služby		Miestna komunikácia
	Plochy funkčne zmiešané - komerčná ov / bývanie		

ZMENA 15/2018 - NÁVRH SEA ÚZEMNÝ PLÁN OBCE ŠPAČINCE

VÝKRES OCHRANY PRÍRODY A
TVORBY KRAJINY



OBJEDNÁVATEĽ: OBEC ŠPAČINCE
HL. RIEŠITEĽ: ING. ARCH. EVA KRUPOVÁ
SPRACOVANÉ: SEPTEMBER, 2018