


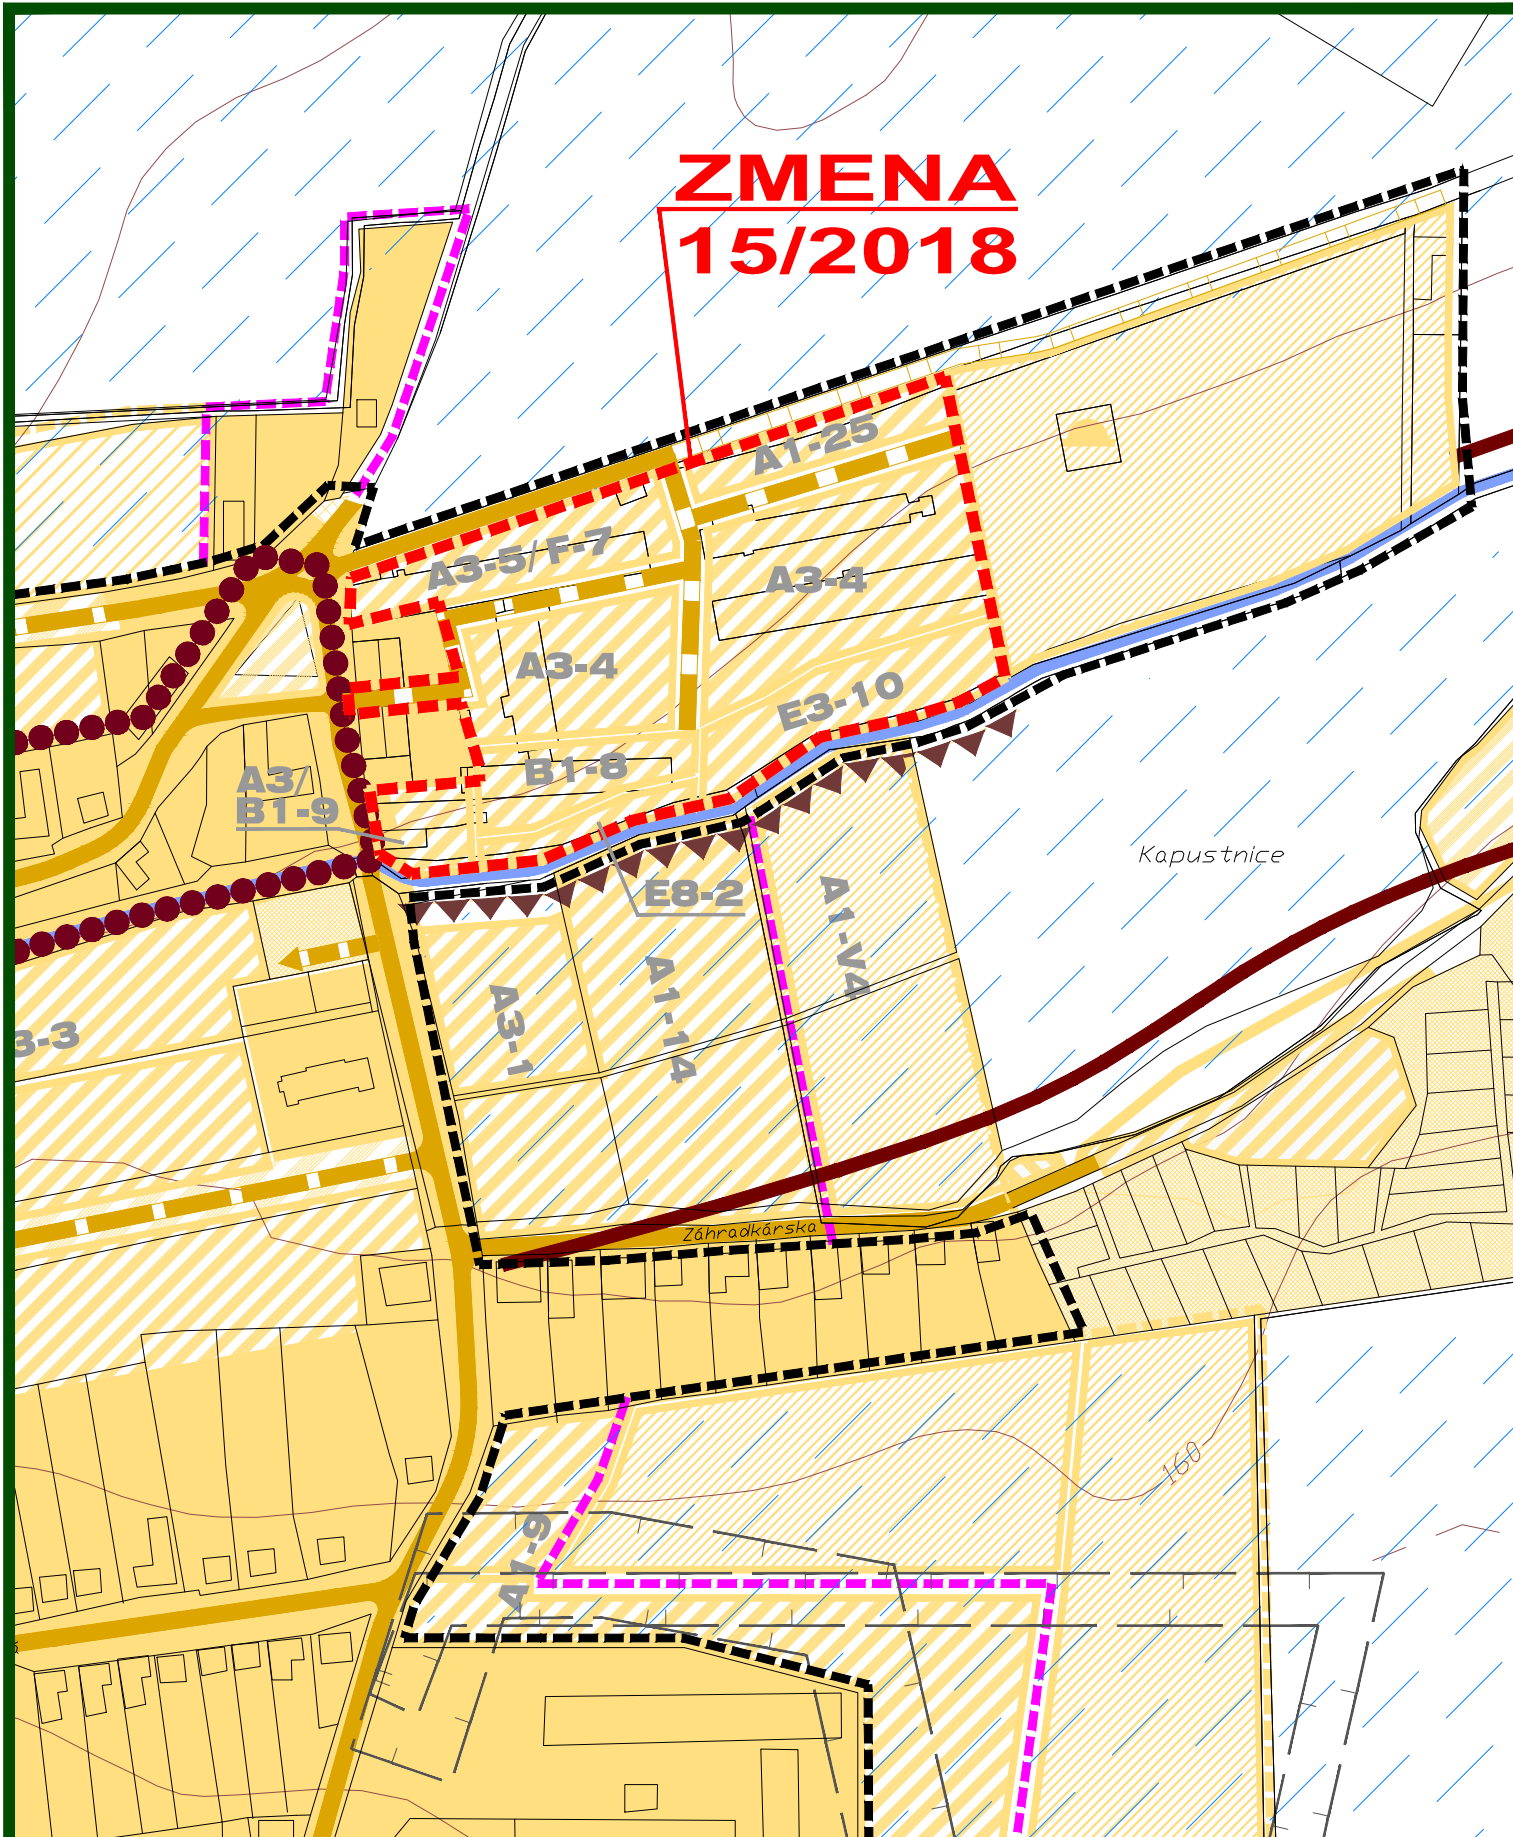

ZMENA 15/2018 - NÁVRH SEA
ÚZEMNÝ PLÁN OBCE
ŠPAČINCE

M 1:2880



VÝKRES PERSPEKTÍVNEHO POUŽITIA
POĽNOHOSPODÁRSKEJ PÔDY A LPF

OBJEDNÁVATEĽ: OBEC ŠPAČINCE
HL. RIEŠITEĽ: ING. ARCH. EVA KRUPOVÁ
SPRACOVANÉ: SEPTEMBER, 2018

SCHVÁLENÝ NÁVRH RIEŠENIA ÚZEMNÉHO PLÁNU OBCE
VRÁTANE JEHO ZMIEN

Stav	Návrh	Výhľad	
			Hranica katastrálneho územia
			Hranica zastavaného územia k 1. 1. 1990
			Hranica zastavaného územia
			Funkčné plochy
			Cesty, komunikácie
			Ochranné a bezpečnostné pásma všetkých druhov
			Ochranné pásma určené zrušenie
			Hranica centrálnej zóny obce
			Plochy závlah
			Závlahové potrubia

ZMENA 15/2018

Návrh

	Hranica riešeného územia zmeny 15/2018
	Plochy bez záberu poľnohosp. pôdy (zastavené plochy a nádvorá)
	Plochy komunikácií bez záberu poľnohosp. pôdy (zastavené plochy a nádvorá)

ZMENA 15/2018 - NÁVRH SEA
ÚZEMNÝ PLÁN OBCE
ŠPAČINCE

M 1:2880



VÝKRES PERSPEKTÍVNEHO POUŽITIA
POĽNOHOSPODÁRSKEJ PÔDY A LPF

OBJEDNÁVATEĽ: OBEC ŠPAČINCE
HL. RIEŠITEĽ: ING. ARCH. EVA KRUPOVÁ
SPRACOVANÉ: SEPTEMBER, 2018