

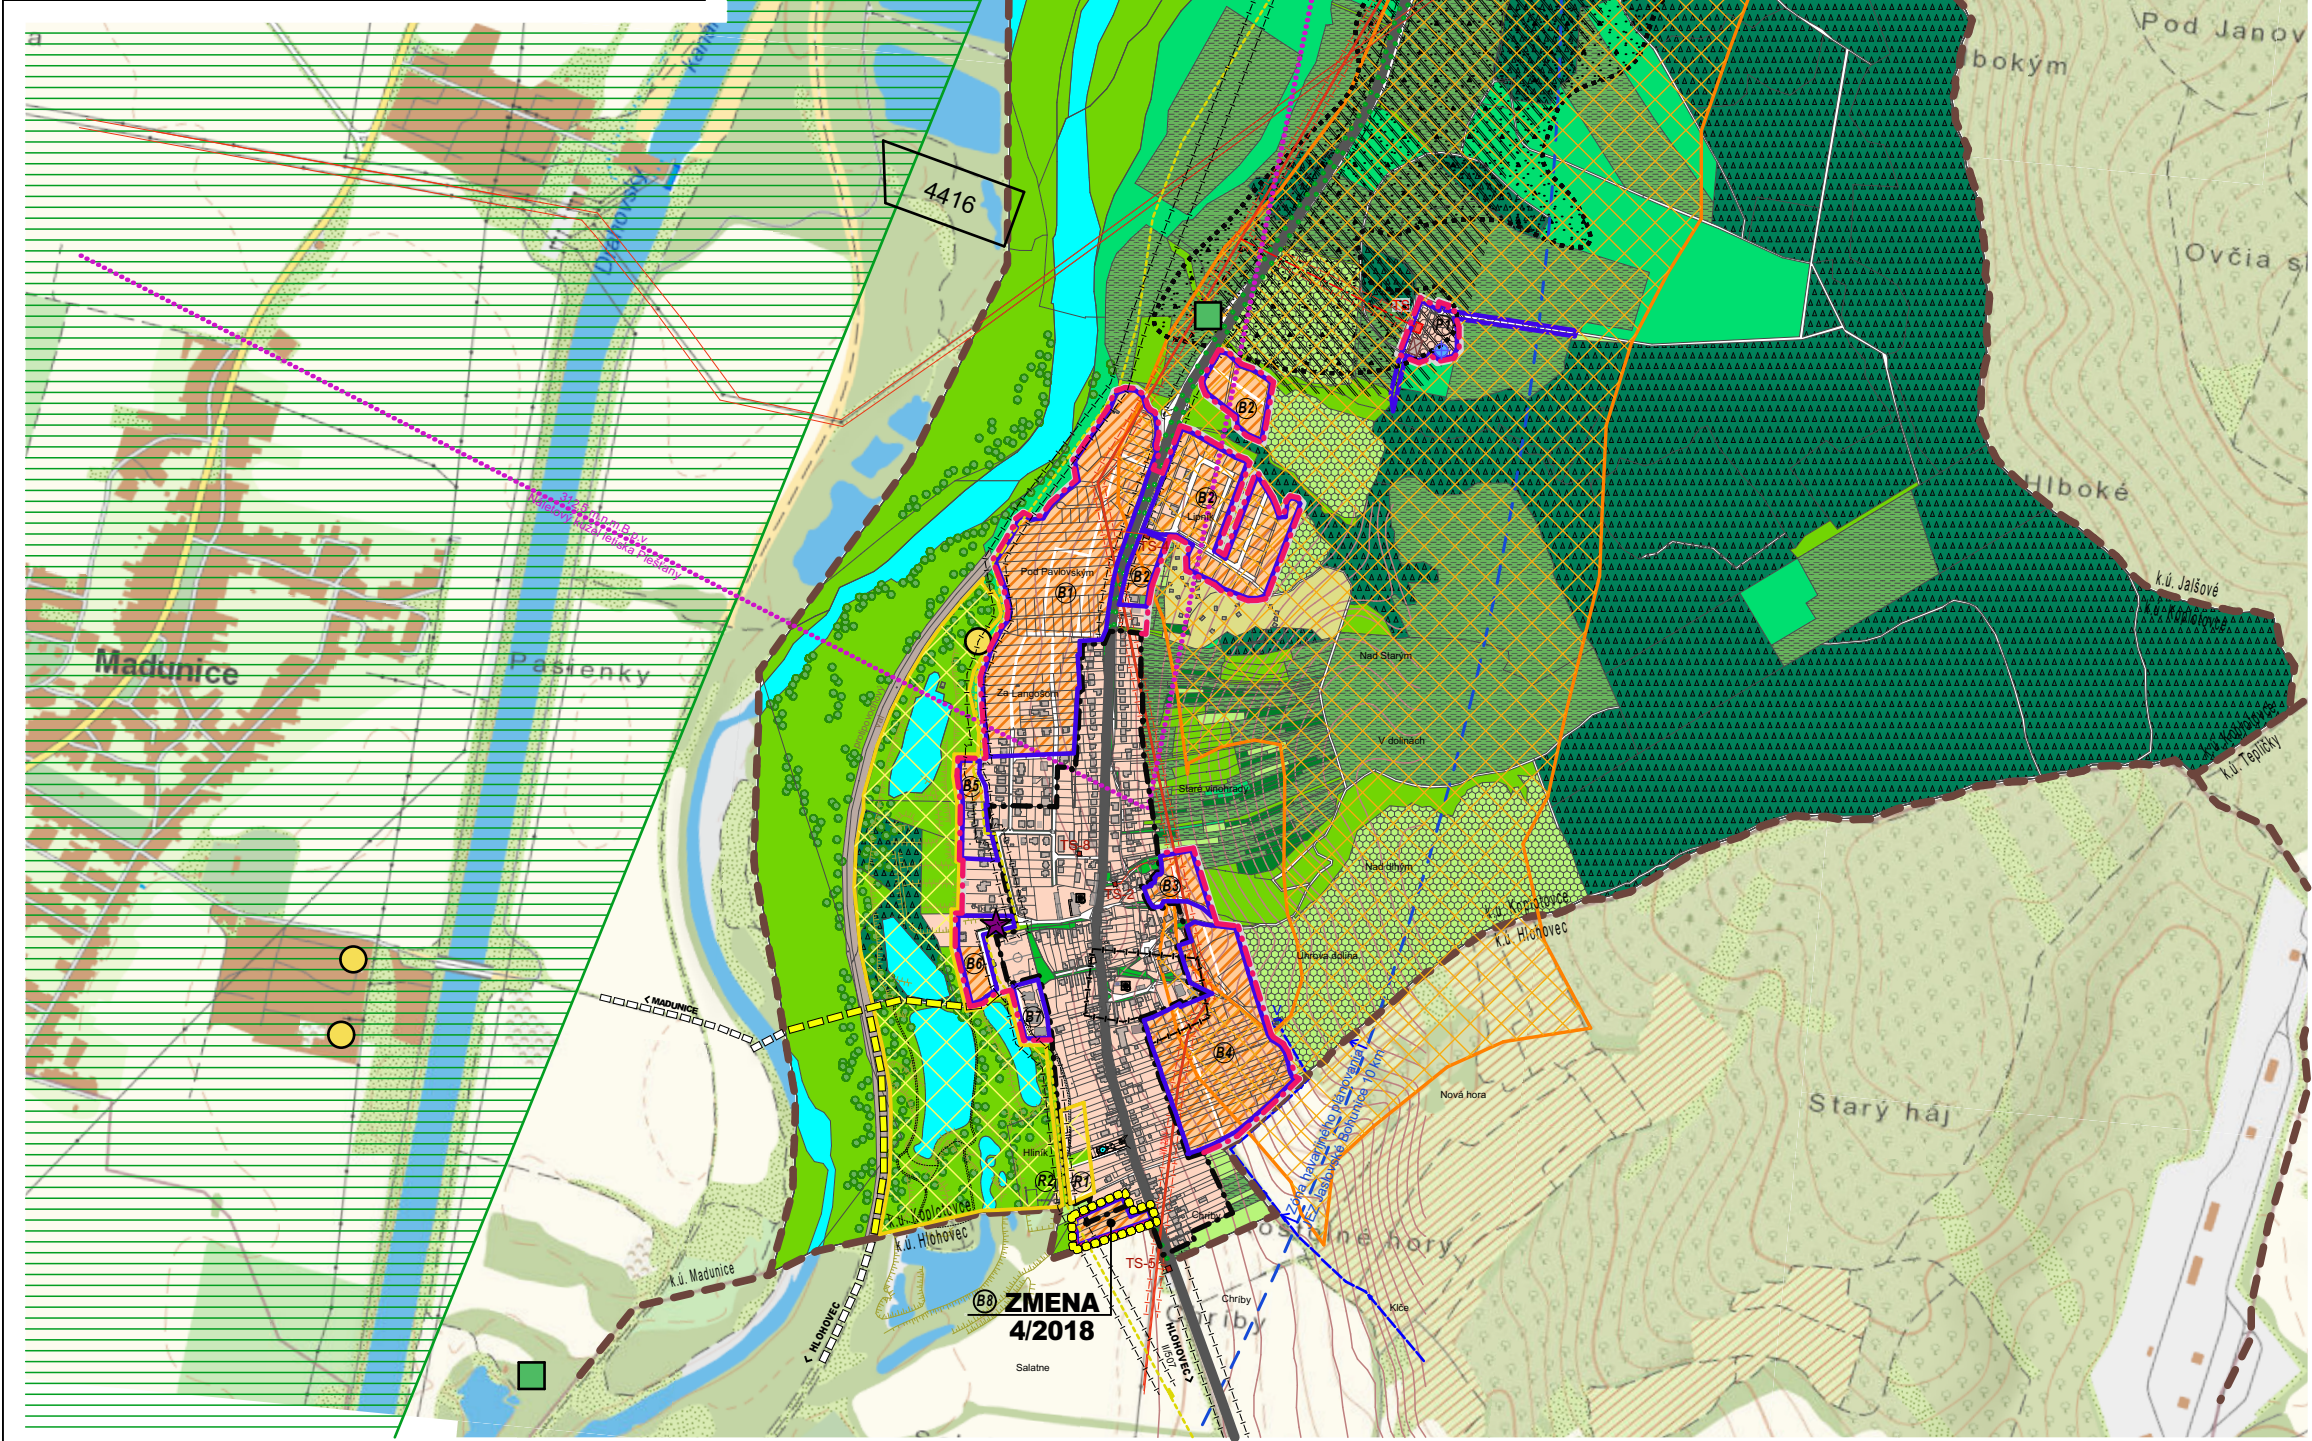


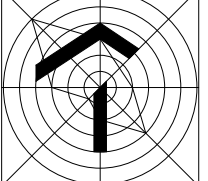

JESTV. STAV	NÁVRH	VÝHLAD	
			HRANICA KATASTRA
			HRANICA ZASTAVANÉHO ÚZEMIA
			HRANICA ZMENY 4/2018
			ZASTAVANÉ ÚZEMIE OBCE-PLOCHY BÝVANIA
			PLOCHY ŠPORTU A REKREÁCIE
			PLOCHY POĽNOHOSP.VÝROBY AAGROTURISTIKY
			PROTIPOVODŇOVÝ VAL
			POLNOHOSPODÁRSKA PÔDA-ROLE
			KULTÚRNA PAMiatKA ÚZKP
			PLOCHY OHROZENÉ ZOSUVOM
			LÍŇIOVÁ A VYSOKÁ SPRIEVODNÁ ZELEŇ
			LESY
			NELESNÁ STROMOVÁ, KROVINNÁ VEGETÁCIA
			SADY, LÚKY
			CHATOVÁ OSADA
			ZÁHRADY, VINICE
			TRVALE TRÁVNATÉ PORASTY, OSTAT.PLOCHY
			VODNÝ TOK, VODNÁ PLOCHA
			CESTA II. TR., V SÍDL E ZBERNÁ KOMUNIK.B1
			VODOJEM
			VODOVOD. ZÁSOBOVACIE POTRUBIE DN 100
			REZERVUÁR VODY K JESTVUJÚCEJ STUDNI
			AREÁLOVÁ ČOV + RETENČNÁ NÁDRŽ
			VTL PLYNOVOD
			TRAFOSTANICA
			VZDUŠNÉ ELEKTRICKÉ VEDENIE VN 22kV
			OCHR.P.VZLETOV. A PŘIBLIŽOV.PRIESTOROV
			ZÁNA HAVARIJNÉHO PLÁNOVANIA 10 KM
			OCHRANNÉ PÁSMA RÔZNEHO DRUHU
			CYKLOCESTA
			SKLÁDKA ODVEZENÁ
			SKLÁDKA UPRAVENÁ
			SKLÁDKA OPUSTENÁ BEZ PREKRYTIA
			PROGNOZA ZVÝŠENÉHO RADÓN.RIZIKA
			STABILIZOVANÉ SVAHOVÉ DEFORMÁCIE
			LOŽISKÁ NEVYHRADENÉHO NERASTU
			MADUNICE-SHOTE PRI VAHU, ŠTRKOPIESKY, PIESKY
			PRIESKUMNÉ ÚZEMIE P3/14-TRNAVA
			HORJAVÝ ZEMNÝ PLYN

NAVROVANÉ LOKALITY VÝSTAVBY	(B1)	ČELÍN
	(B2)	ČANADOVSKÉ
	(B3)	ZA CINTORIŇOM
	(B4)	DOLNÉ VINOHRADY
	(B5)	ZA LANGOŠOM
	(B6)	ZA IHRISKOM
	(B7)	PRI IHRISKU
	(B8)	HLIŇIK
	(R1)	POD PITNÝM
	(R2)	ZA GEDROU
	(P1)	OVČÍN NA ČANADOVSKOM MAJERI

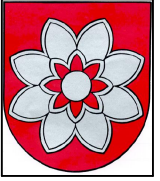

NÁVRH

ÚZEMNÝ PLÁN OBCE KOPLOTOVCE
ZMENY A DOPLNKY 4/2018

OBSTARÁVATEĽ : OBEC KOPLOTOVCE
SPRACOVATEĽ : A5 ATELIER ARCHITEKTÚRY A URBANIZMU TRNAVA

ZÁUJMOVÉ ÚZEMIE - KATASTER
ŠIRŠIE VZŤAHY

HLAVNÝ RIEŠITEĽ : ING.ARCH. PETER ODNOGA, ING.ARCH. TAMARA ČENDULOVÁ

1:15 000 **1** 08/2018