

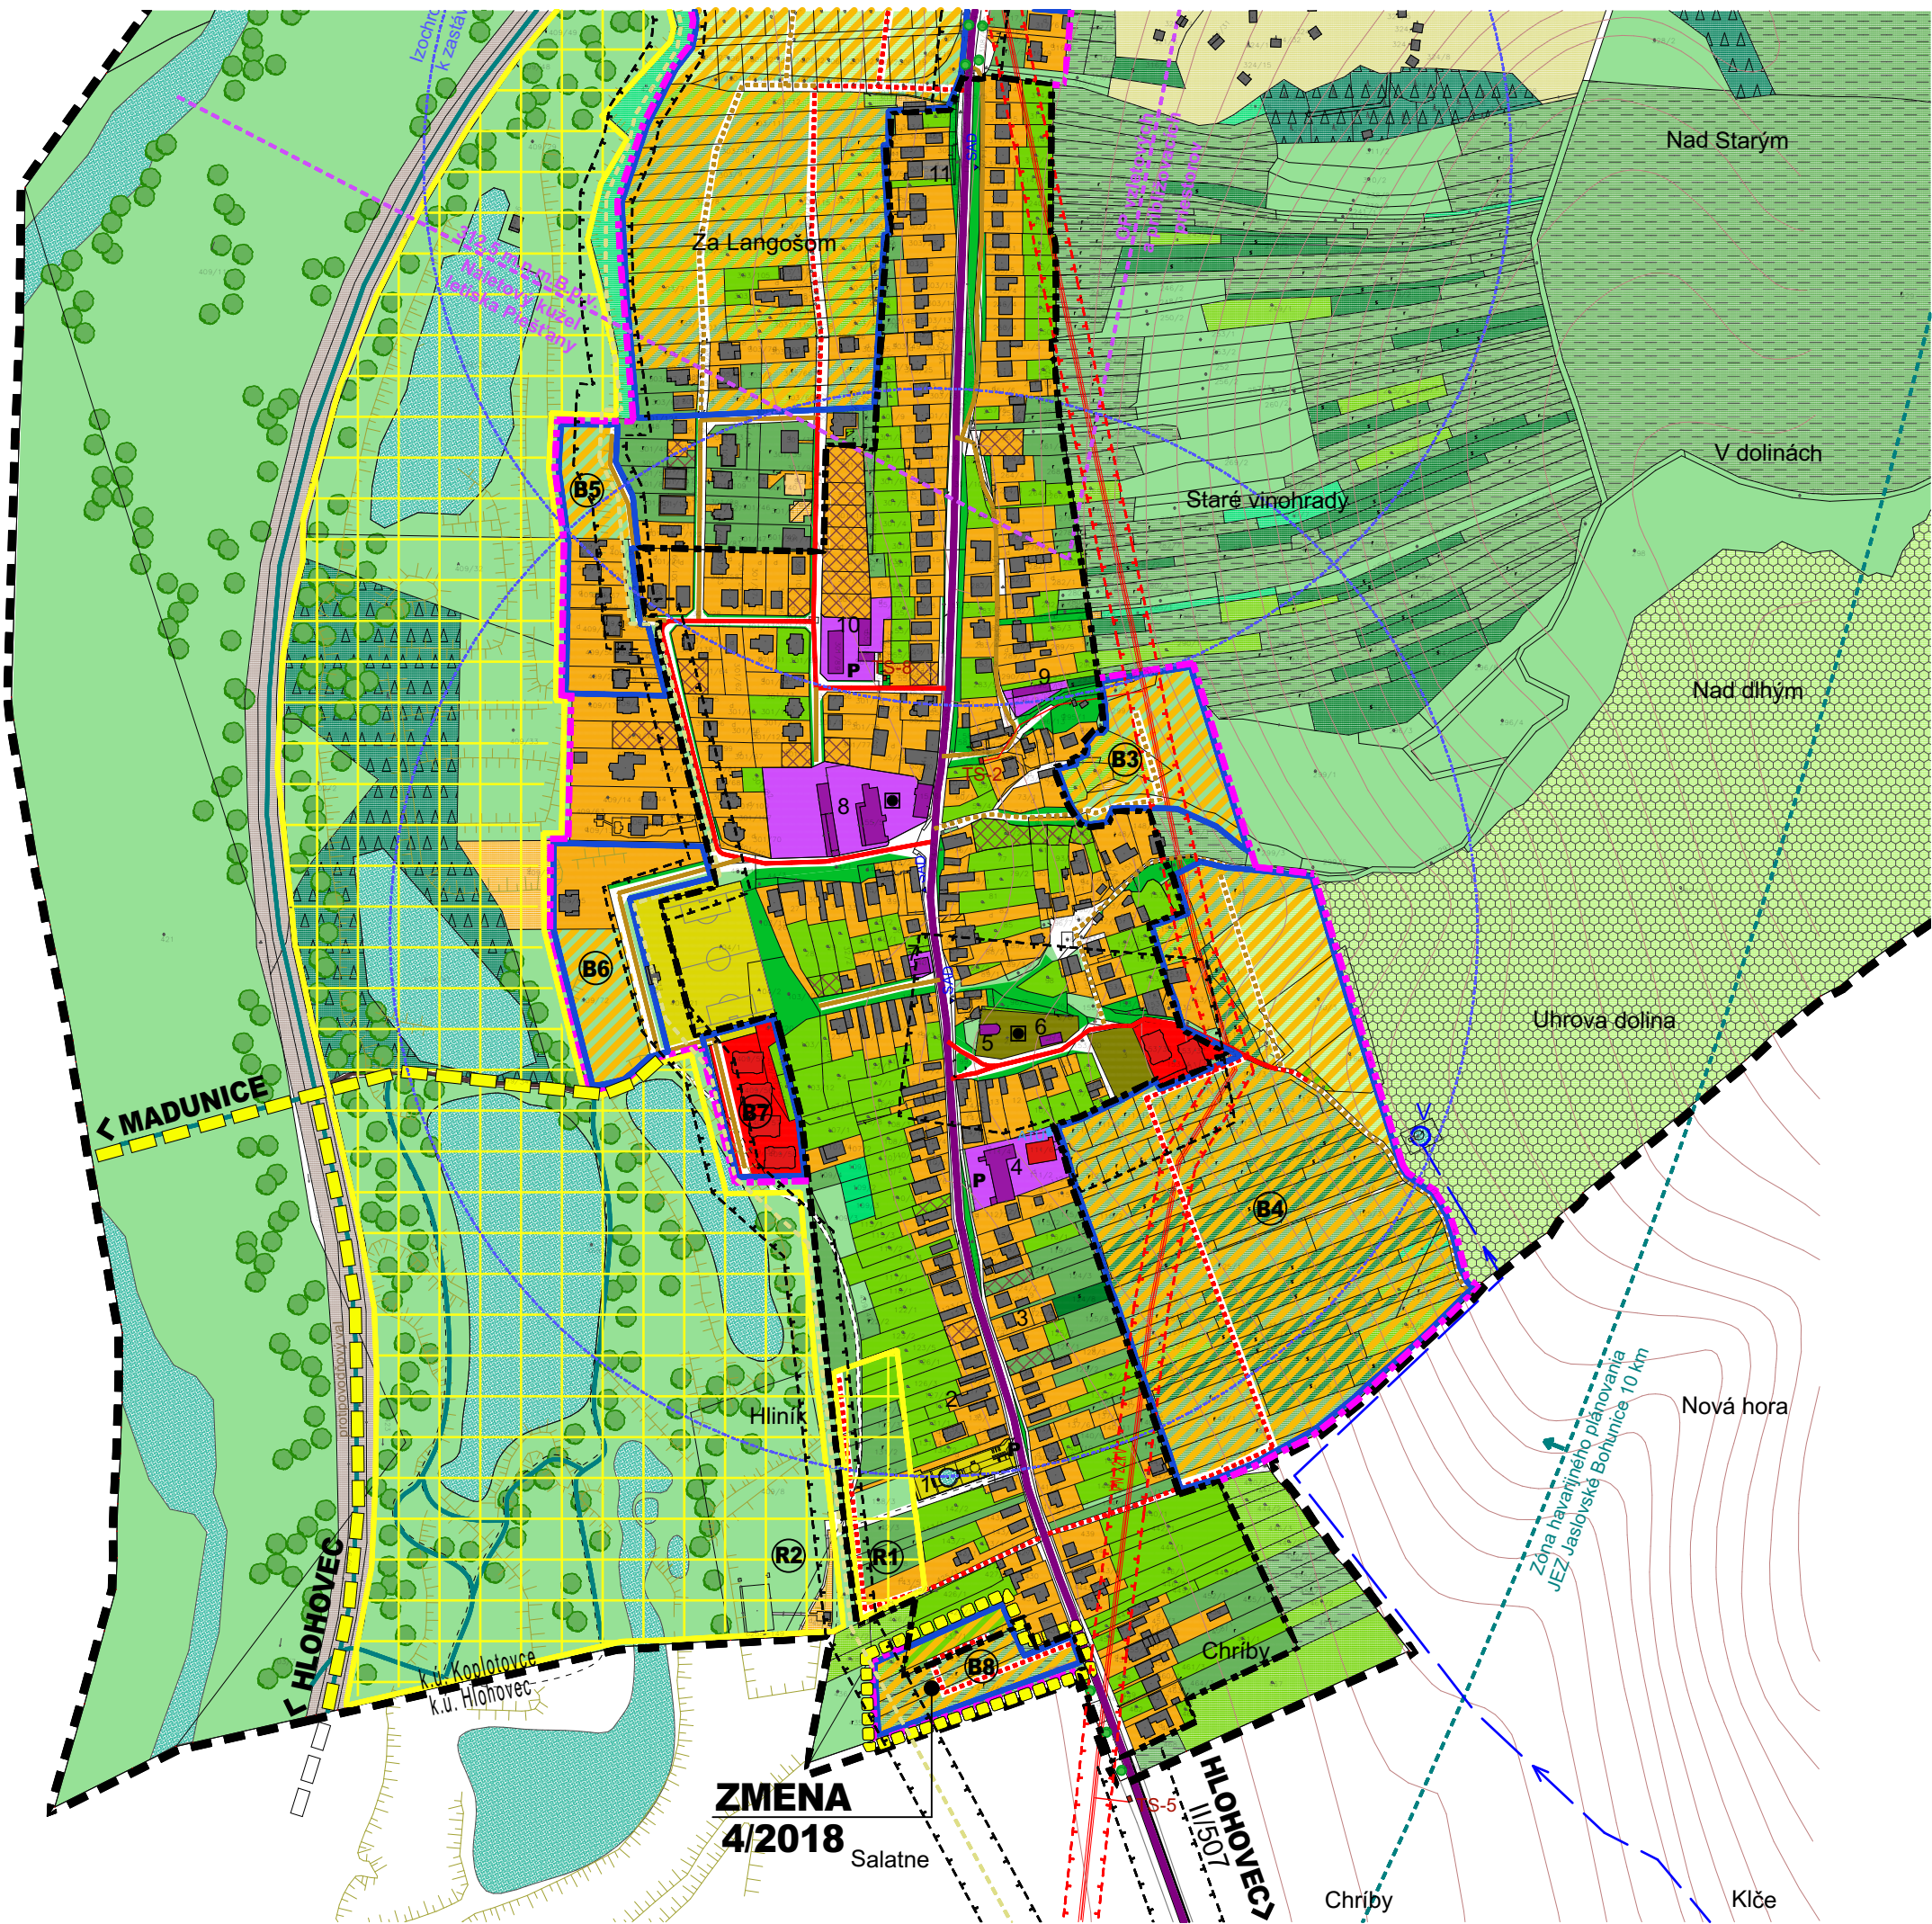


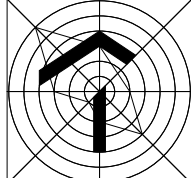

JESTV.STAV	NÁVRH	VÝHLAD	
			HRANICA KATASTRA
			HRANICA ZASTAVANÉHO ÚZEMIA
			HRANICA ZMENY 4/2018
			PLOCHY BÝVANIA - RODINNÉ DOMY
			PLOCHY BÝVANIA - RODINNÉ DOMY-PRELUKY
			PLOCHY BÝVANIA - BYTOVÉ DOMY DO 4.NP
			PLOCHY OBČIANSKEJ VYBAVENOSTI
			PLOCHY ŠPORTU A REKREAČIE
			PLOCHY SKLADOV, VÝROBY A PODNIK. AKTIVÍT
			POLNOHOSPODÁRSKA PÓDA - ROLE
			CINTORÍN
			VEREJNÁ ZELEŇ, PARK
			LÍNIOVÁ A VYSOKÁ SPRIEVODNÁ ZELEŇ
			LESY
			NELESNÁ STROMOVÁ, KROVINNÁ VEGETÁCIA
			SADY, LÚKY
			CHATOVÁ OSADA
			ZÁHRADY, VINICE
			OSTATNÉ PLOCHY
			PROTIPOVODŇOVÝ VAL
			VODNÝ TOK, VODNÁ PLOCHA
			CESTA II. TR., V SÍDLE ZBERNÁ KOMUNIK.B1
			MIESTNA KOMUNIKÁCIA OBSLUŽNÁ C2, C3
			MIESTNA KOMUNIKÁCIA UPOKOJENÁ D1
			ÚČELOVÁ KOMUNIKÁCIA
			NESPEVNEŇÉ KOMUNKÁCIE
			KULTÚRNA PAMiatKA ÚZKP
			ZASTÁVKA SAD
			IZOCHRÓMA DOSTUPNOSTI ZASTÁVOK HD
			PARKOVISKO
			CYKLOCESTA
			VODOJEM A ZÁSOBOVACIE POTRUBIE DN100
			VTL PLYNOVOD
			TRAFOSTANICA
			VZDUŠNÉ ELKTRICKÉ VEDENIE VN 22KV
			OCHR.P.VZLETOV. A PŘIBLIŽOV.PRIESTOROV
			ZÁNA HAVARIJNÉHO PLÁNOVANIA 10 KM
			OCHRANNÉ PÁSMO RÓZNEHO DRUHU

EXISTUJÚCE ZARIADENIA OBČIANSKEJ VYBAVENOSTI, VÝROBY A SKLADOV			
1	KÚPALISKO	7	HOSTINEC
2	KLAMPIARSTVO → RD	8	KAŠTIEĽ - UBYTOVANIE
3	POTRAVINY DADA - MIX → RD	9	POHOSTINSTVO
4	KULTÚRNY DOM, OcÚ, MATRIKA, MŠ	10	POTRAVINY, KERAMIKA, STAVEBNINY
5	KOSTOL NAVŠTÍVENIA PANNY MÁRIE	11	OPRAVA KAROSÉRIÍ
6	DOM SMÚTKU		

NAVRHOVANÉ LOKALITY VÝSTAVBY	
B1	ČELÍN
B2	ČANADOVSKÉ
B3	ZA CINTORÍNOM
B4	DOLNÉ VINOHRADY
B5	ZA LANGOŠOM
B6	ZA IHRISKOM
B7	PRI IHRISKU
B8	HLINÍK
R1	POD PITNÝM
R2	ZA GEDROU
P1	OVČÍN NA ČANADOVSKOM MAJERI

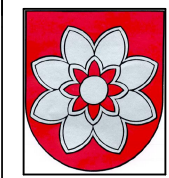

NÁVRH

ÚZEMNÝ PLÁN OBCE KOPLOTOVCE ZMENY A DOPLNKY 4/2018

OBSTARÁVATEĽ: - OBEC KOPLOTOVCE
SPRACOVATEĽ: A5 ATELIER ARCHITEKTÚRY A URBANIZMU TRNAVA

KOMPLEXNÝ VÝKRES
PRIESTOROVÉ USPORIADANIE, FUNKČNÉ VYUŽITIE ÚZEMIA A DOPRAVA

HLAVNÝ RIEŠITEĽ: ING.ARCH. PETER ODNAGA, ING.ARCH. TAMARA ČENDULOVA

1:5 000

2

08/2018