


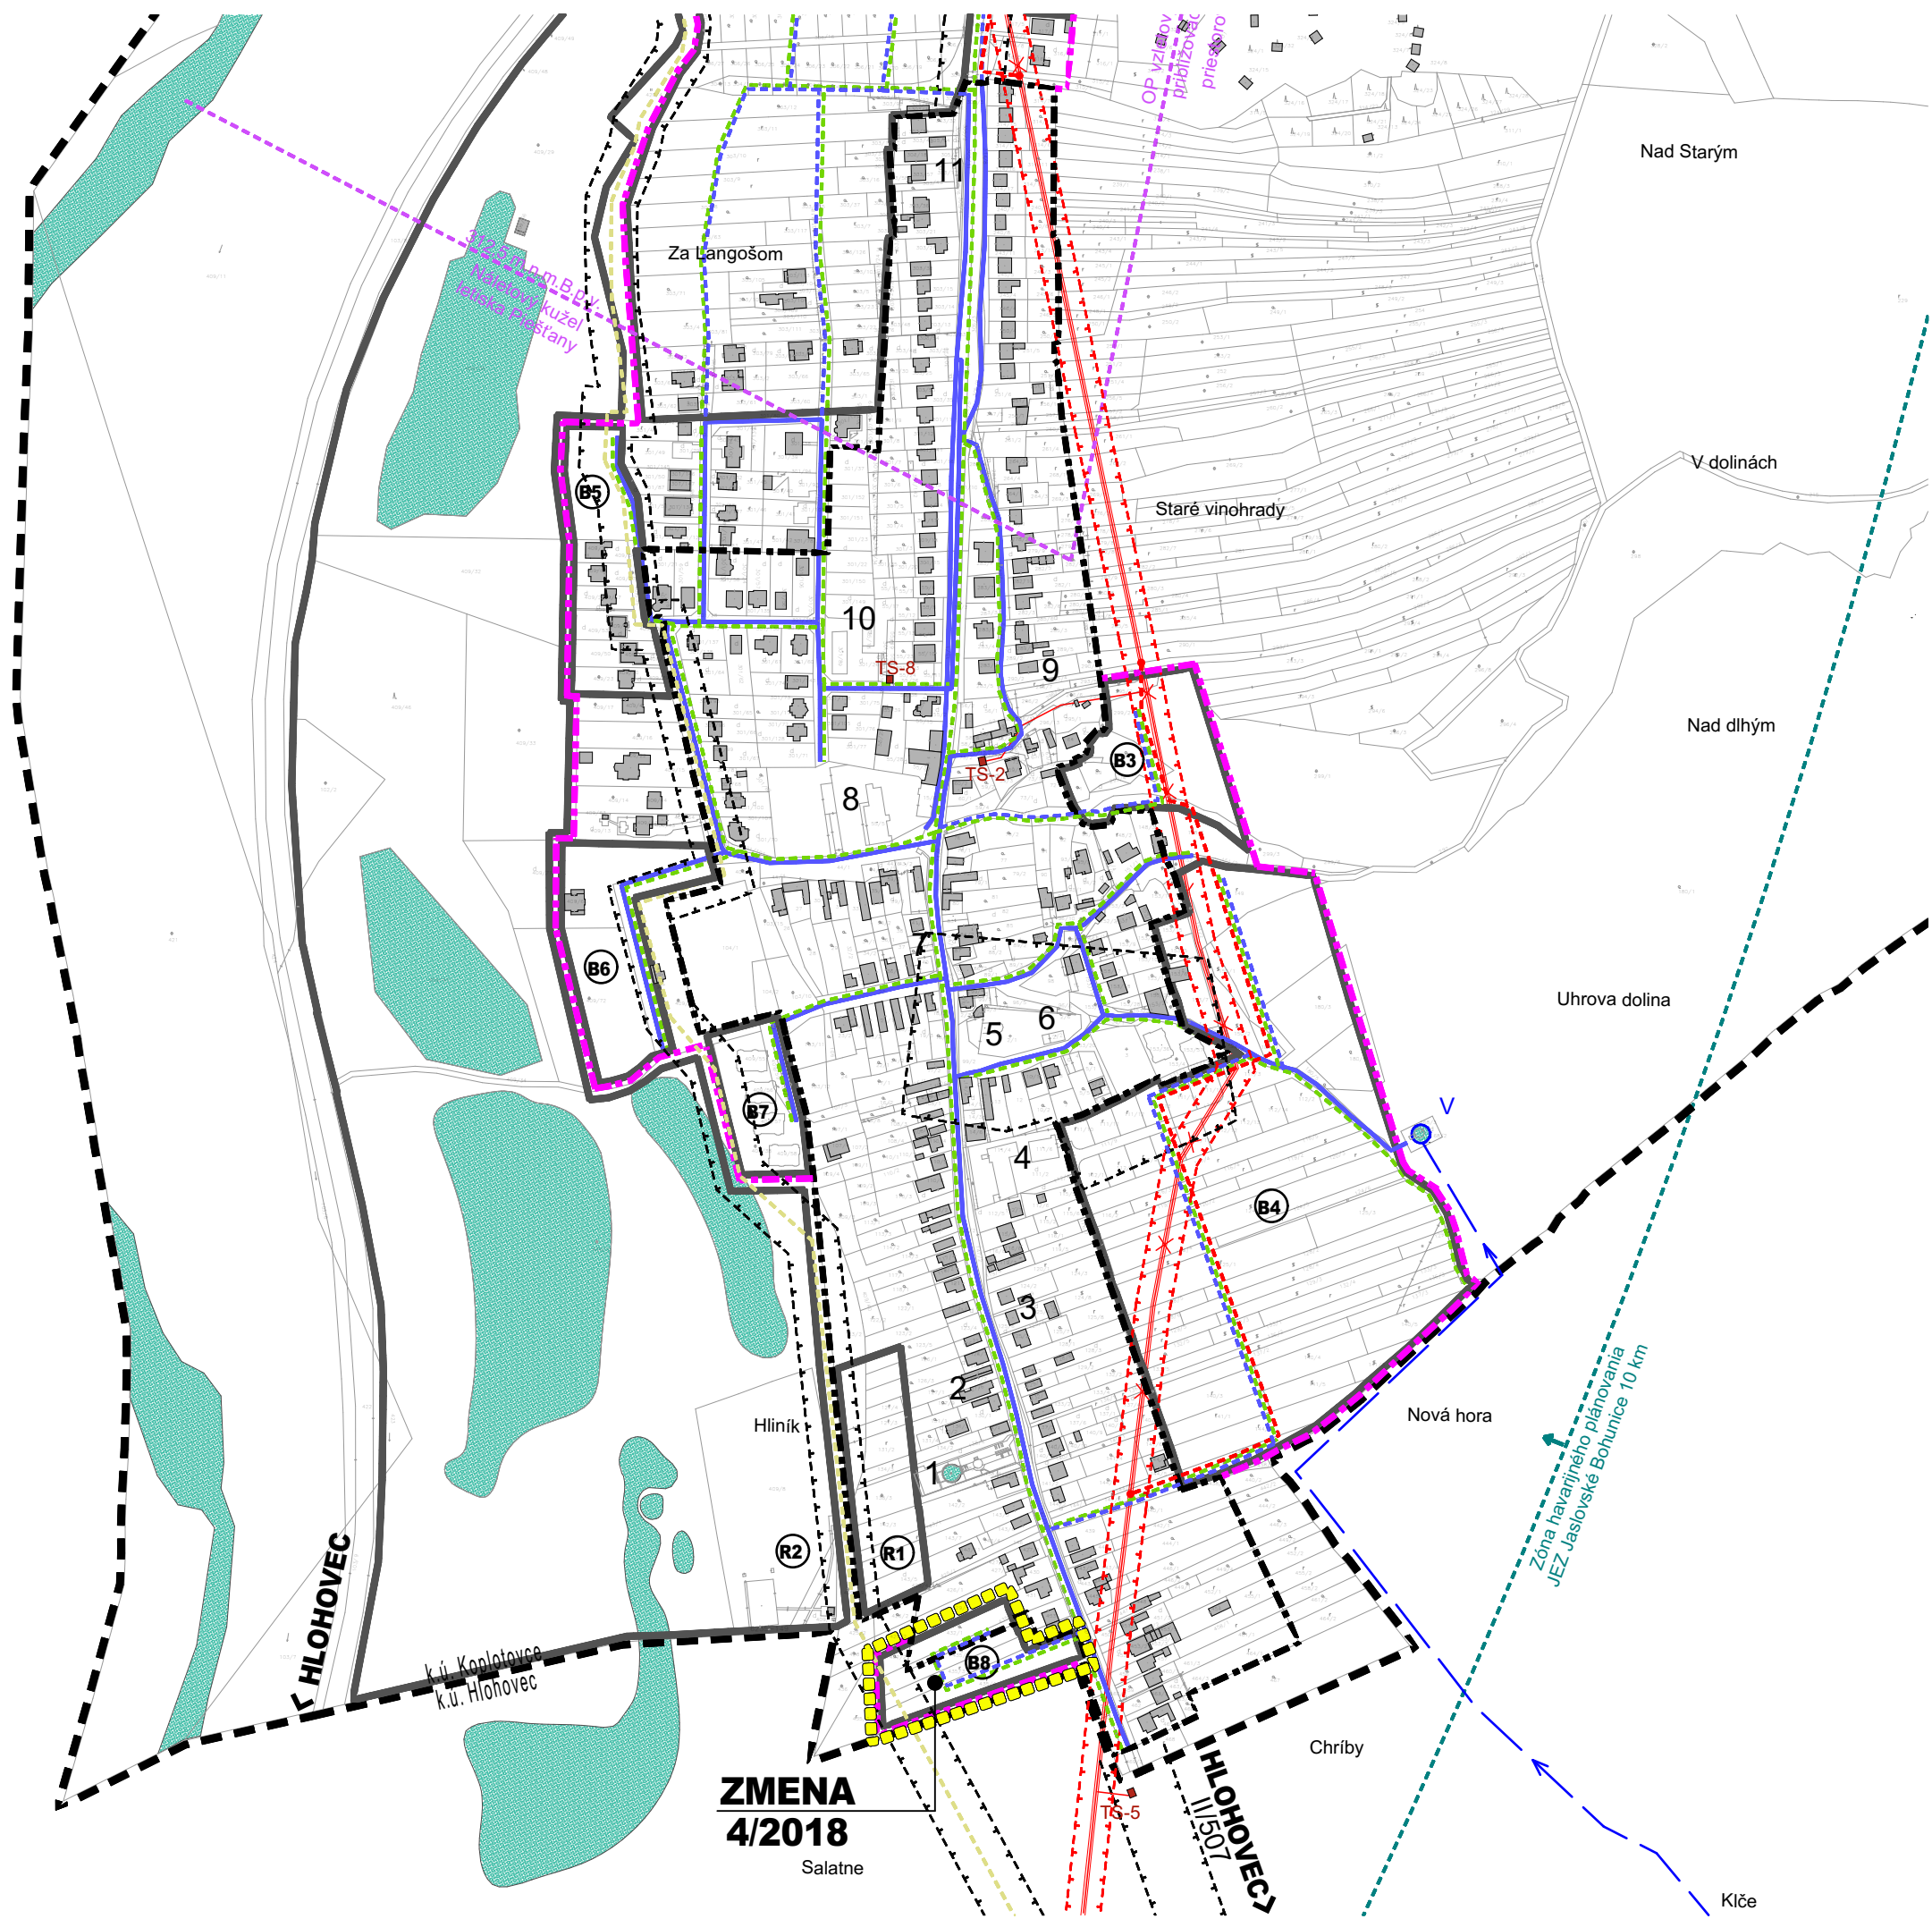

JESTV. STAV	NÁVRH	VÝHLAD
		HRANICA KATASTRA
		HRANICA ZASTAVANÉHO ÚZEMIA
		HRANICA ZMENY 4/2018
		HRANICE ROZVOJOVÝCH LOKALÍT
		VODNÝ TOK, VODNÁ PLOCHA
		VODOJEM
		VODOVOD, ZÁSOBOVACIE POTRUBIE DN100
		OBEČNÝ VODOVOD
		VTL PLYNOVOD
		STL PLYNOVOD
		TRAFOSTANICA
		VZDUŠNÉ ELKTRICKÉ VEDENIE VN 22kV
		KÁBLOVÉ ELKTRICKÉ VEDENIE VN 22kV
		VZDUŠNÉ EL. VEDENIE VN 22kV NA ZRUŠENIE
		OCHR. P. VZLETOV. A PŘIBLÍŽOV. PRIESTOROV
		ZÁNA HAVARIJNÉHO PLÁNOVANIA 10 KM
		OCHRANNÉ PÁSMO RÓZNEHO DRUHU

EXISTUJÚCE ZARIADENIA OBČIANSKEJ VYBAVENOSTI, VÝROBY A SKLADOV	
1	KÚPALISKO
2	KLAMPIARSTVO → RD
3	POTRAVINY DADA - MIX → RD
4	KULTÚRNY DOM, OBEČNÝ ÚRAD, MATRIKA, MŠ
5	KOSTOL NAVŠTIVENIA PANNY MÁRIE
6	DOM SMÚTKU
7	HOSTINEC
8	KAŠTIEL - UBYTOVANIE
9	POHOSTINSTVO
10	POTRAVINY, KERAMIKA, STAVEBNINY
11	OPRAVA KAROSÉRIÍ

NAVRHOVANÉ LOKALITY VÝSTAVBY	
B1 ČELÍN	R1 POD PITNÝM
B2 ČANADOVSKÉ	R2 ZA GEDROU
B3 ZA CINTORINOM	
B4 DOLNÉ VINOHRADY	P1 OVČIN NA ČANADOVSKOM MAJERI
B5 ZA LANGOŠOM	
B6 ZA IHRISKOM	
B7 PRI IHRISKU	
B8 HLINÍK	

NÁVRH

ÚZEMNÝ PLÁN OBCE KOPLOTOVCE
ZMENY A DOPLNKY 4/2018

OBSTARÁVATEĽ : OBEC KOPLOTOVCE
SPRACOVATEĽ : A5 ATELIER ARCHITEKTÚRY A URBANIZMU TRNAVA

VODNÉ HOSPODÁRSTVO
A ENERGETIKA

HLAVNÝ RIEŠITEĽ: ING.ARCH. PETER ODNOGA, ING.ARCH. TAMARA ČENDULOVA

1:5 000 **4** 08/2018