



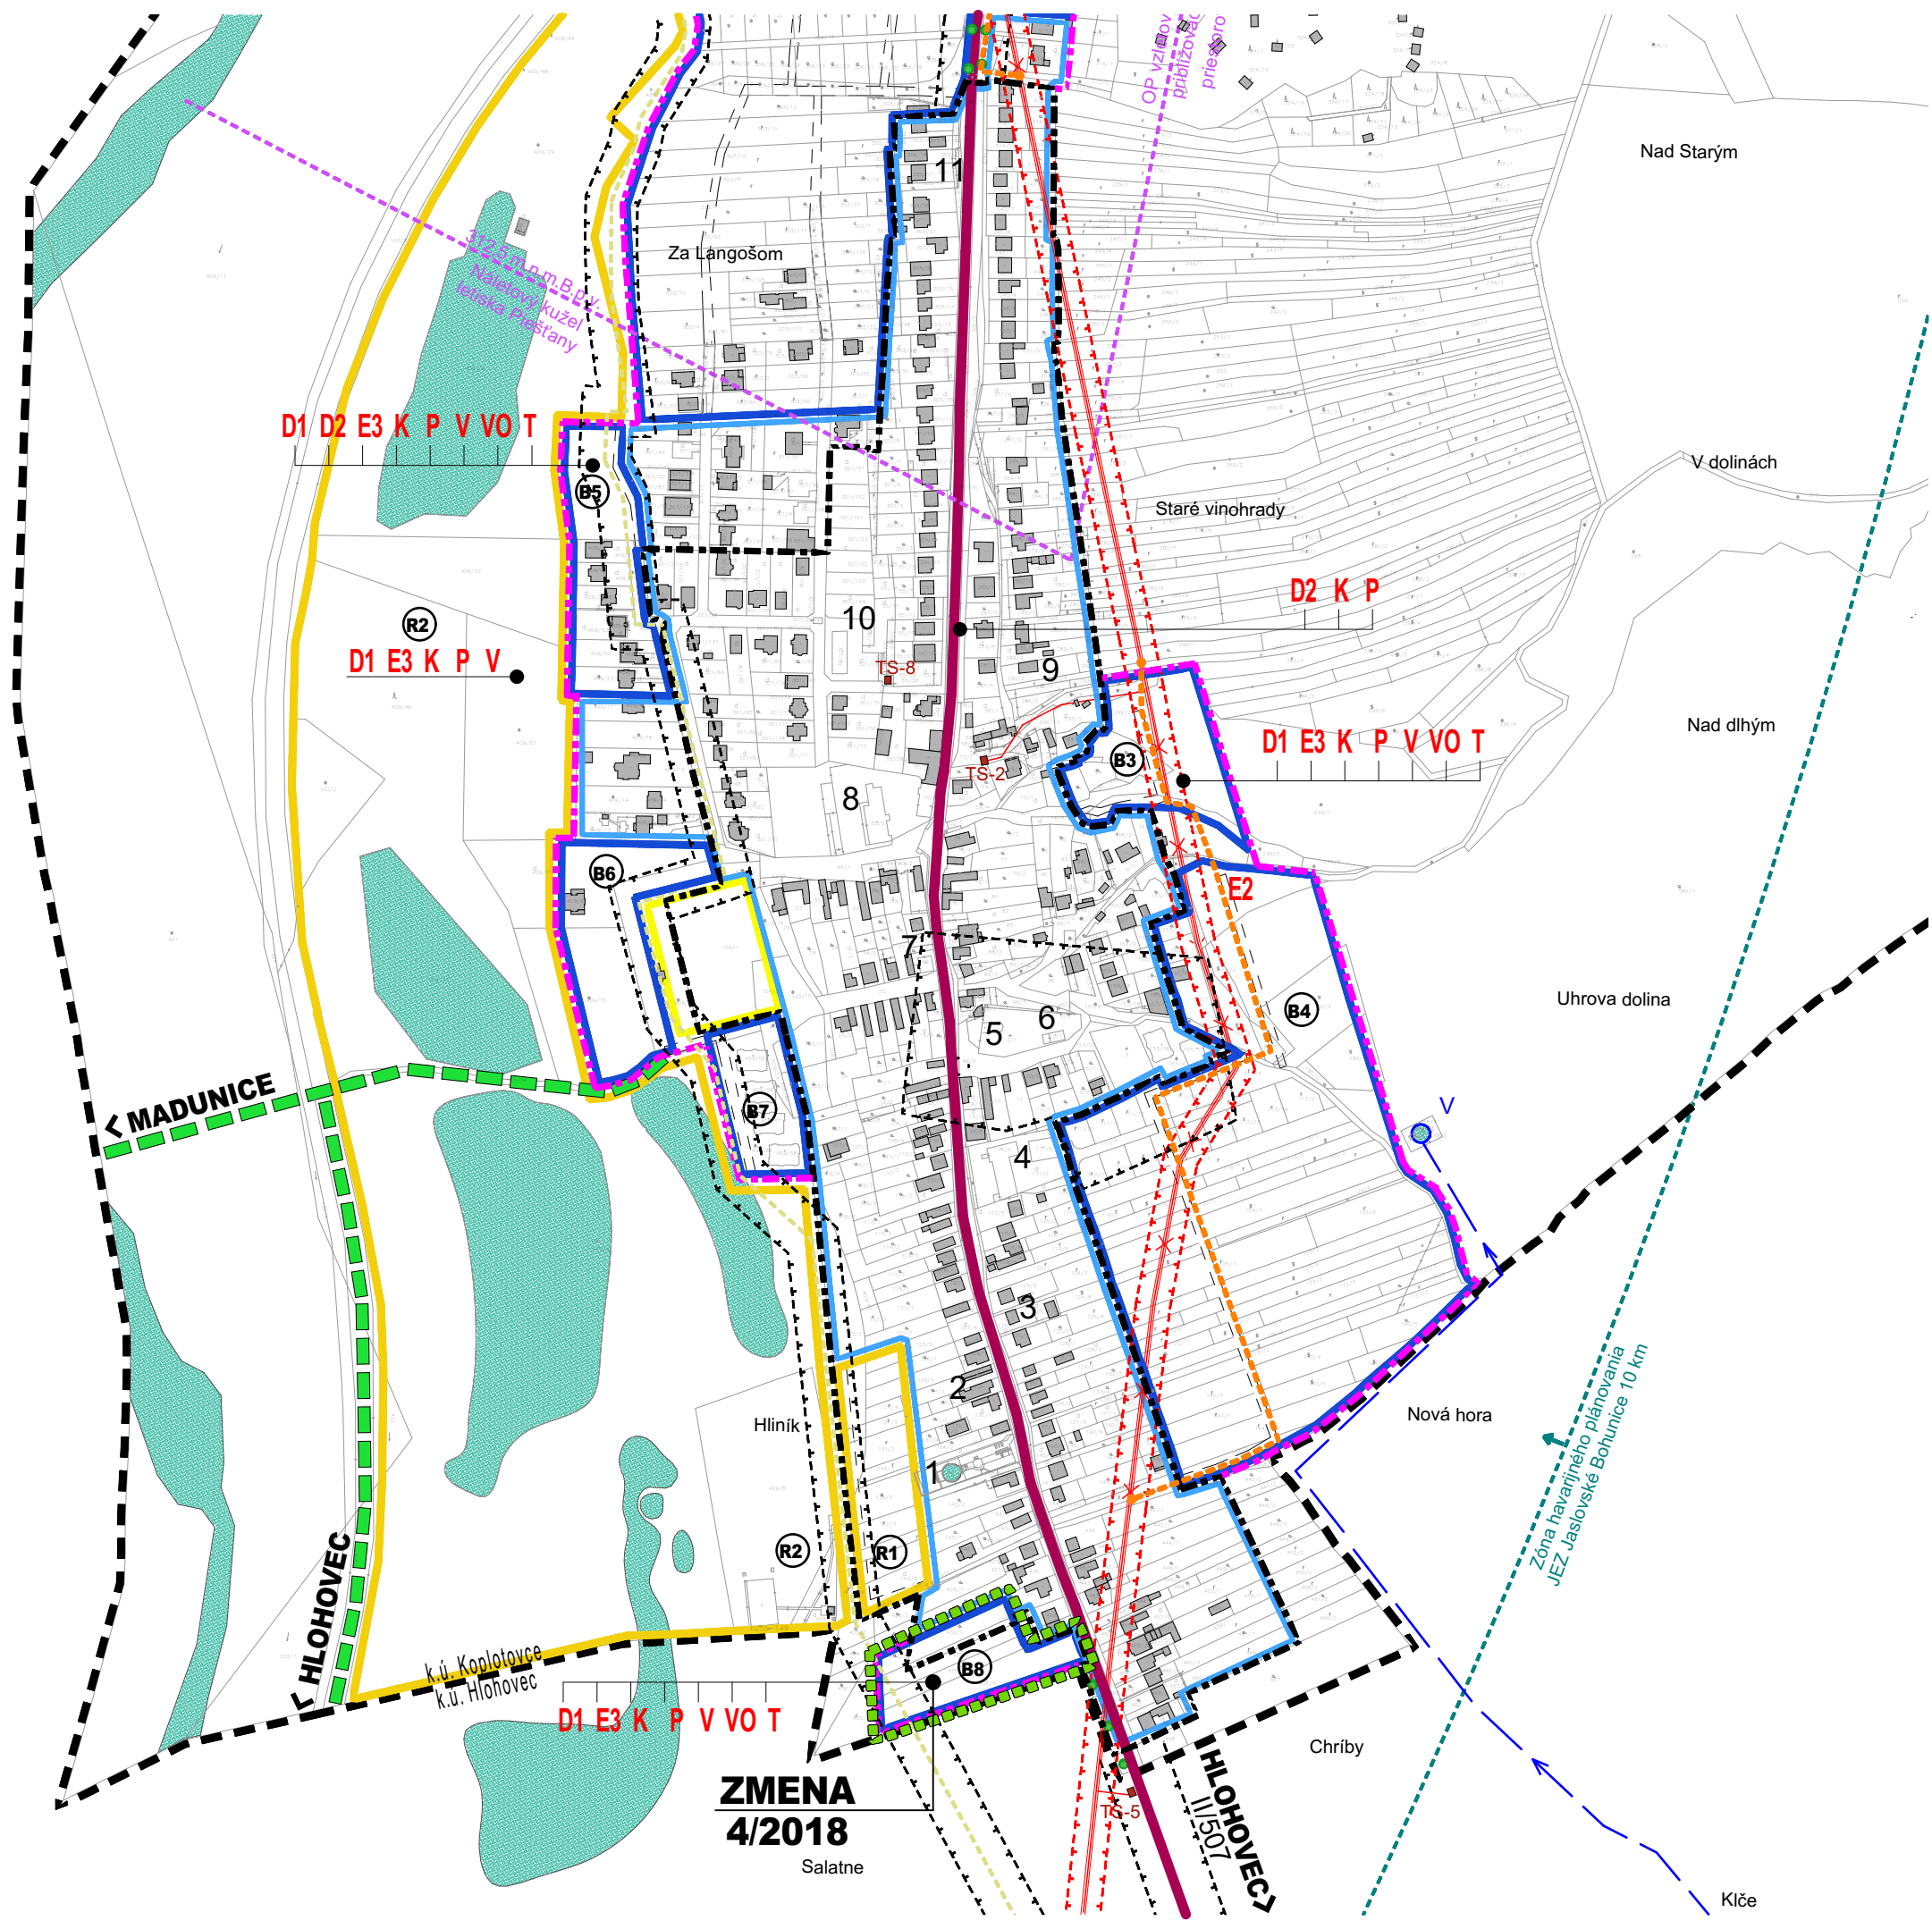

JESTV. STAV	NÁVRH	VÝHLAD
		HRANICA KATASTRA
		HRANICA ZASTAVANÉHO ÚZEMIA
		HRANICA ZMENY 4/2018
		VODNÝ TOK, VODNÁ PLOCHA
		CESTA II. TR., V SÍDLE ZBERNÁ KOMUNIK.B1
		HRANICE ZÁVÄZNÝCH ČASTÍ-PLOCHY BÝVANIA
		ČELÍN
		ČANADOVSKÉ
		ZA CINTORINOM
		DOLNÉ VINOHRADY
		ZA LANGOŠOM
		ZA IHRISKOM
		PRI IHRISKU
		HLINÍK
		HRANICE ZÁVÄZ.Č.-PLOCHY ŠPORTU,REKREAČIE
		POD PITNÝM
		ZA GEDROU
		HRANICE ZÁVÄZ.Č. - PLOCHY POĽNOHOSPODÁR. VÝROBY A AGROTURISTIKY
		OVČÍN NA ČANADOVSKOM MAJERI

VEREJNOPROSPEŠNÉ STAVBY	
	D1 D2 D3 E1 E2 E3 K P V VZ ČOV VO T
	NOVONAVRH. MIESTNA OBSLUŽNÁ KOMUNIKÁCIA
	ÚPRAVA DOPRAV. PRIESTORU ULÍC
	ÚPRAVA JESTVUJÚCEJ ÚČELOVEJ KOMUNIKÁCIE
	VÝSTAVBAA REKONŠTRUKCIA TRAFOSTANÍC
	VÝSTAVBAA REKONŠTR. ELEKTRICKEJ SIETE VN
	VÝSTAVBAA REKONŠTR. ELEKTRICKEJ SIETE NN
	REALIZÁCIA KANALIZAČNEJ SIETE
	REALIZÁCIA PLYNOFIKÁCIE
	REALIZÁCIA VODOVODNEJ SIETE
	VODNÝ ZDROJ
	ČISTIČKA ODPADOVÝCH VÔD
	VÝSTAVBAA REKONŠTR. VEREJ. OSVETLENIA
	REALIZÁCIA TELEKOMUNIKAČNÝCH SIETÍ
	VEREJNOPROSPEŠNÉ STAVBY LÍNOVÉ
	LÍNOVÉ PŘÍRODNÉ PRVKY
	VZDUŠNÉ ELKTRICKÉ VEDENIE VN 22KV
	TRAFOSTANICA
	VTL PLYNOVOD
	ÚČELOVÁ KOMUNIKÁCIA
	OCHR.P.VZLETOV. A PŘÍBLÍŽOV.PRIESTOROV
	ZÁNA HAVARIJNEHO PLÁNOVANIA 10 KM
	OCHRANNÉ PÁSMA RÔZNEHO DRUHU

EXISTUJÚCE ZARIADENIA OBČIANSKEJ VYBAVENOSTI, VÝROBY A SKLADOV	
1	KÚPALISKO
2	KLAMPIARSTVO → RD
3	POTRAVINY DADA - MIX → RD
4	KULTÚRNY DOM, OBECNÝ ÚRAD, MATRIKA, MŠ
5	KOSTOL NAVŠTÍVENIA PANNY MÁRIE
6	DOM SMÚTKU
7	HOSTINEC
8	KAŠTIEĽ - UBYTOVANIE
9	POHOSTINSTVO
10	POTRAVINY, KERAMIKA, STAVEBNINY
11	OPRAVA KAROSÉRIÍ

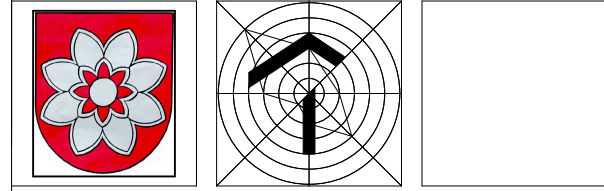

ÚZEMNÝ PLÁN OBCE KOPLOTOVCE
ZMENY A DOPLNKY 4/2018

OBSTARÁVATEĽ : OBEC KOPLOTOVCE
SPRACOVATEĽ : A5 ATELIER ARCHITEKTÚRY A URBANIZMU TRNAVA

SCHÉMA ZÁVÄZNÝCH ČASTÍ
A VERAJNOPROSPEŠNÝCH STAVIEB

HLAVNÝ RIEŠITEĽ: ING.ARCH. PETER ODNOGA, ING.ARCH. TAMARA ČENDULOVÁ

1:5 000 6 08/2018